


ZŠ Okružní 38, Bruntál
oprava střešního pláště

pohled západní - stávající




ZŠ Okružní 38, Bruntál
oprava střešního pláště

pohled západní - navržený

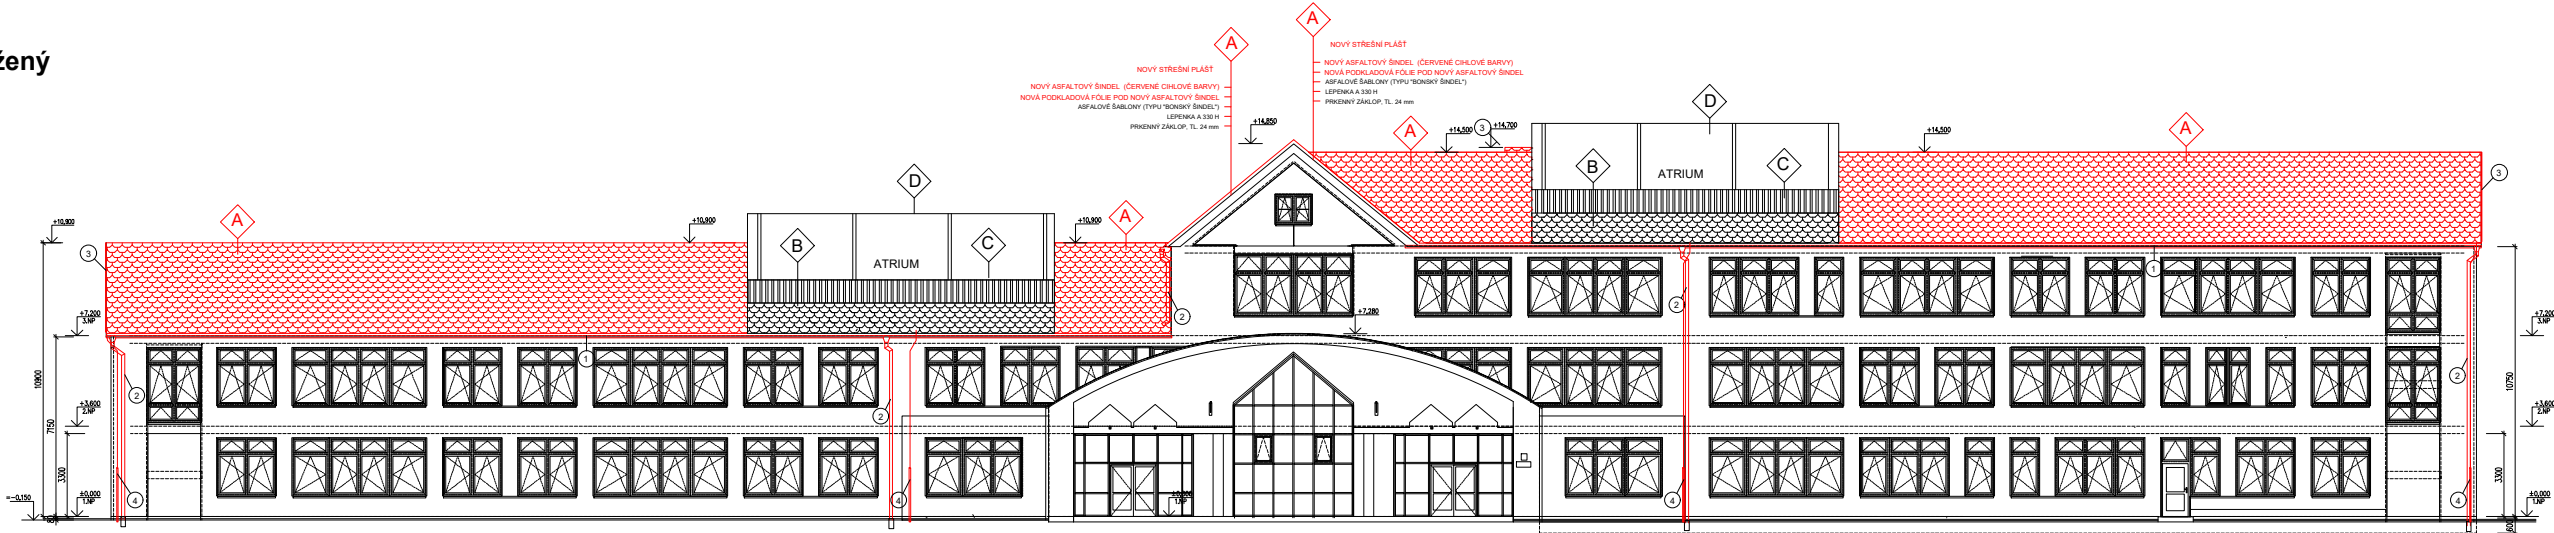


SKLADBA STŘEŠNÍHO PLÁŠTĚ

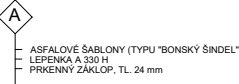


NOVÁ SKLADBA STŘEŠNÍHO PLÁŠTĚ




LEGENDA - NOVÉ STŘEŠNÍ KRYTINY

 

LEGENDA STÁVAJÍCÍCH STŘEŠNÍCH KRYTIN BEZE ZMĚN

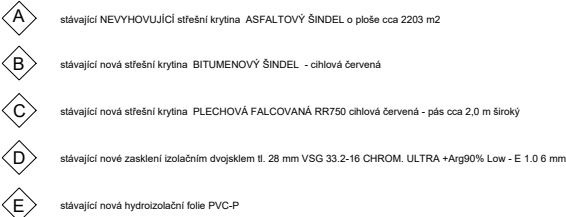

LEGENDA ZNAČEK

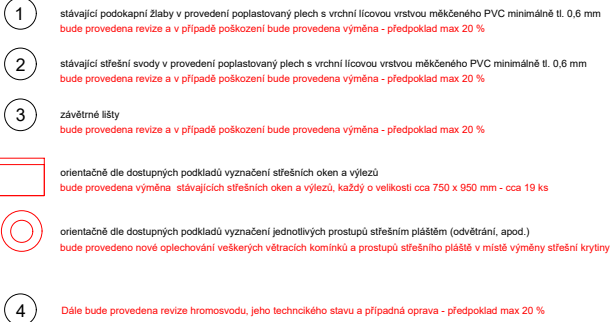

Pro přehlednost v pohledech nejsou zakresleny jednotlivé odvětrávací komínky a střešní okna.

VYPRACOVAL: Zdeněk Pohl Janička 2 792 01 Bruntál tel.: 733317100 e-mail: zdenek.pohl@bruntal.cz	KONTROLOVAL: Ing. Lukáš Hrubý Svob. 325 793 31 Světlá Hora ČKAIT 1103709 tel.: e-mail:	ZODPOVĚDNÝ PROJEKTANT: Ing. Vladimír Šorman Pod Jeřábkem 2384/23 794 01 Krnov ČKAIT 1200927 tel.: e-mail:
Objednatel: Město Bruntál Národní 994/20, 792 01 Bruntál	prováděcí dokumentace	Fameli A1
Akce: ZŠ Okružní 38, Bruntál oprava střešního pláště		Merits 1:150 Datum 04/2023 Listů výtisku
Výkres: pohled západní stávající a nový	C. výkresu d.4	