


ZAKLÁDÁNÍ PRVKŮ ÚSES V KÚ UHERSKÝ BROD


VĚTROLAM V2 - LOKALITA KRÁLOV

VZOROVÉ VÝSADBOVÉ MODULY

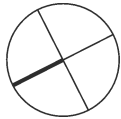

M 1 : 150

zatravněná cesta - parcela číslo 9138

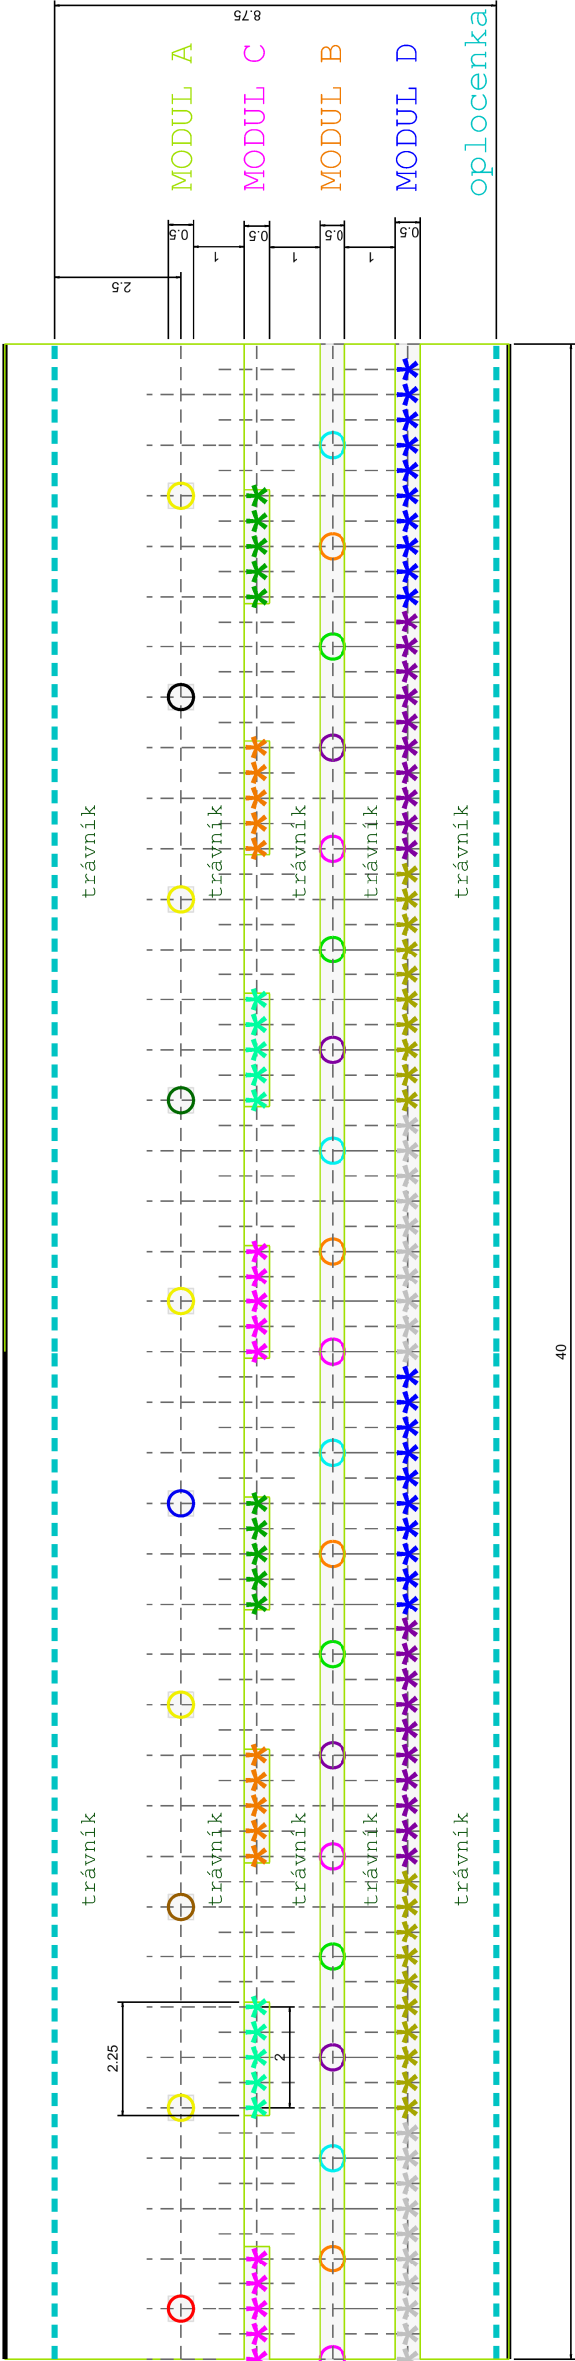

VÝSADBOVÉ MODULY STROMY
POČET KS V MODULECH :

MODUL A		
	Juglans regia Mars	1 ks
	Prunus Kaštánka	1 ks
	Prunus Burlat	1 ks
	Pyrus Máslovka římská	1 ks
	Pyrus Muškatelka šedá	1 ks
	Sorbus aucuparia	5 ks
MODUL B		
	Sorbus torminalis	4 ks
	Acer platanoides	4 ks
	Tilia cordata	4 ks
	Quercus petraea	4 ks
	Carpinus betulus	4 ks


MODUL C		
	Cornus mas	10 ks
	Sambucus nigra	10 ks
	Rosa canina	10 ks
	Corylus avellana	10 ks
MODUL D		
	Cornus sanguinea	20 ks
	Ligustrum vulgare	20 ks
	Lonicera xylosteum	20 ks
	Euonymus europaeus	20 ks

Výškový systém Bvp
Souřadnicový systém S-JTSK


Zakládání prvků ÚSES v KÚ Uherský Brod
Větrolam V2, lokalita Králov

INVESTOR STAVBY:

MĚSTO UHERSKÝ BROD
Masarykovo nám. 100
688 01 Uherský Brod



UHERSKÝ BROD



Výškový systém Bvp
Souřadnicový systém S-JTSK

VEDOUČÍ PROJEKTANT
ING. JANA KUBÍKOVÁ

ZODPOVĚDNÝ PROJEKTANT
ING. MARTIN KÖNIG

VYPRACOVAL
ING. JANA KUBÍKOVÁ

Zhotovitel:
ING. JANA KUBÍKOVÁ
Na Zápovědi 620
Uherské Hradiště
686 01

DATUM
červenec 2018

FORMÁT
2 x A4

MÉRÍTKO
1 : 150

ÚČEL
DPS

ČÍS. ZAKÁZKY

ČÍS. SOUPRAVY

ČÍS. VÝKRESU

SADOVNICKÉ ÚPRAVY

VZOROVÉ VÝSADBOVÉ MODULY

LEGENDA:

STROMY :

- Quercus petraea
- Carpinus betulus
- Sorbus torminalis
- Acer platanoides

KEŘE :

- Cornus sanguinea
- Corylus avellana
- Ligustrum vulgare
- Lonicera xylosteum
- Euonymus europaeus

mulčovaná plocha

oplocenka

hranice řešeného území