




📄 PÔDORYS 1.NP - VÝREZ 1

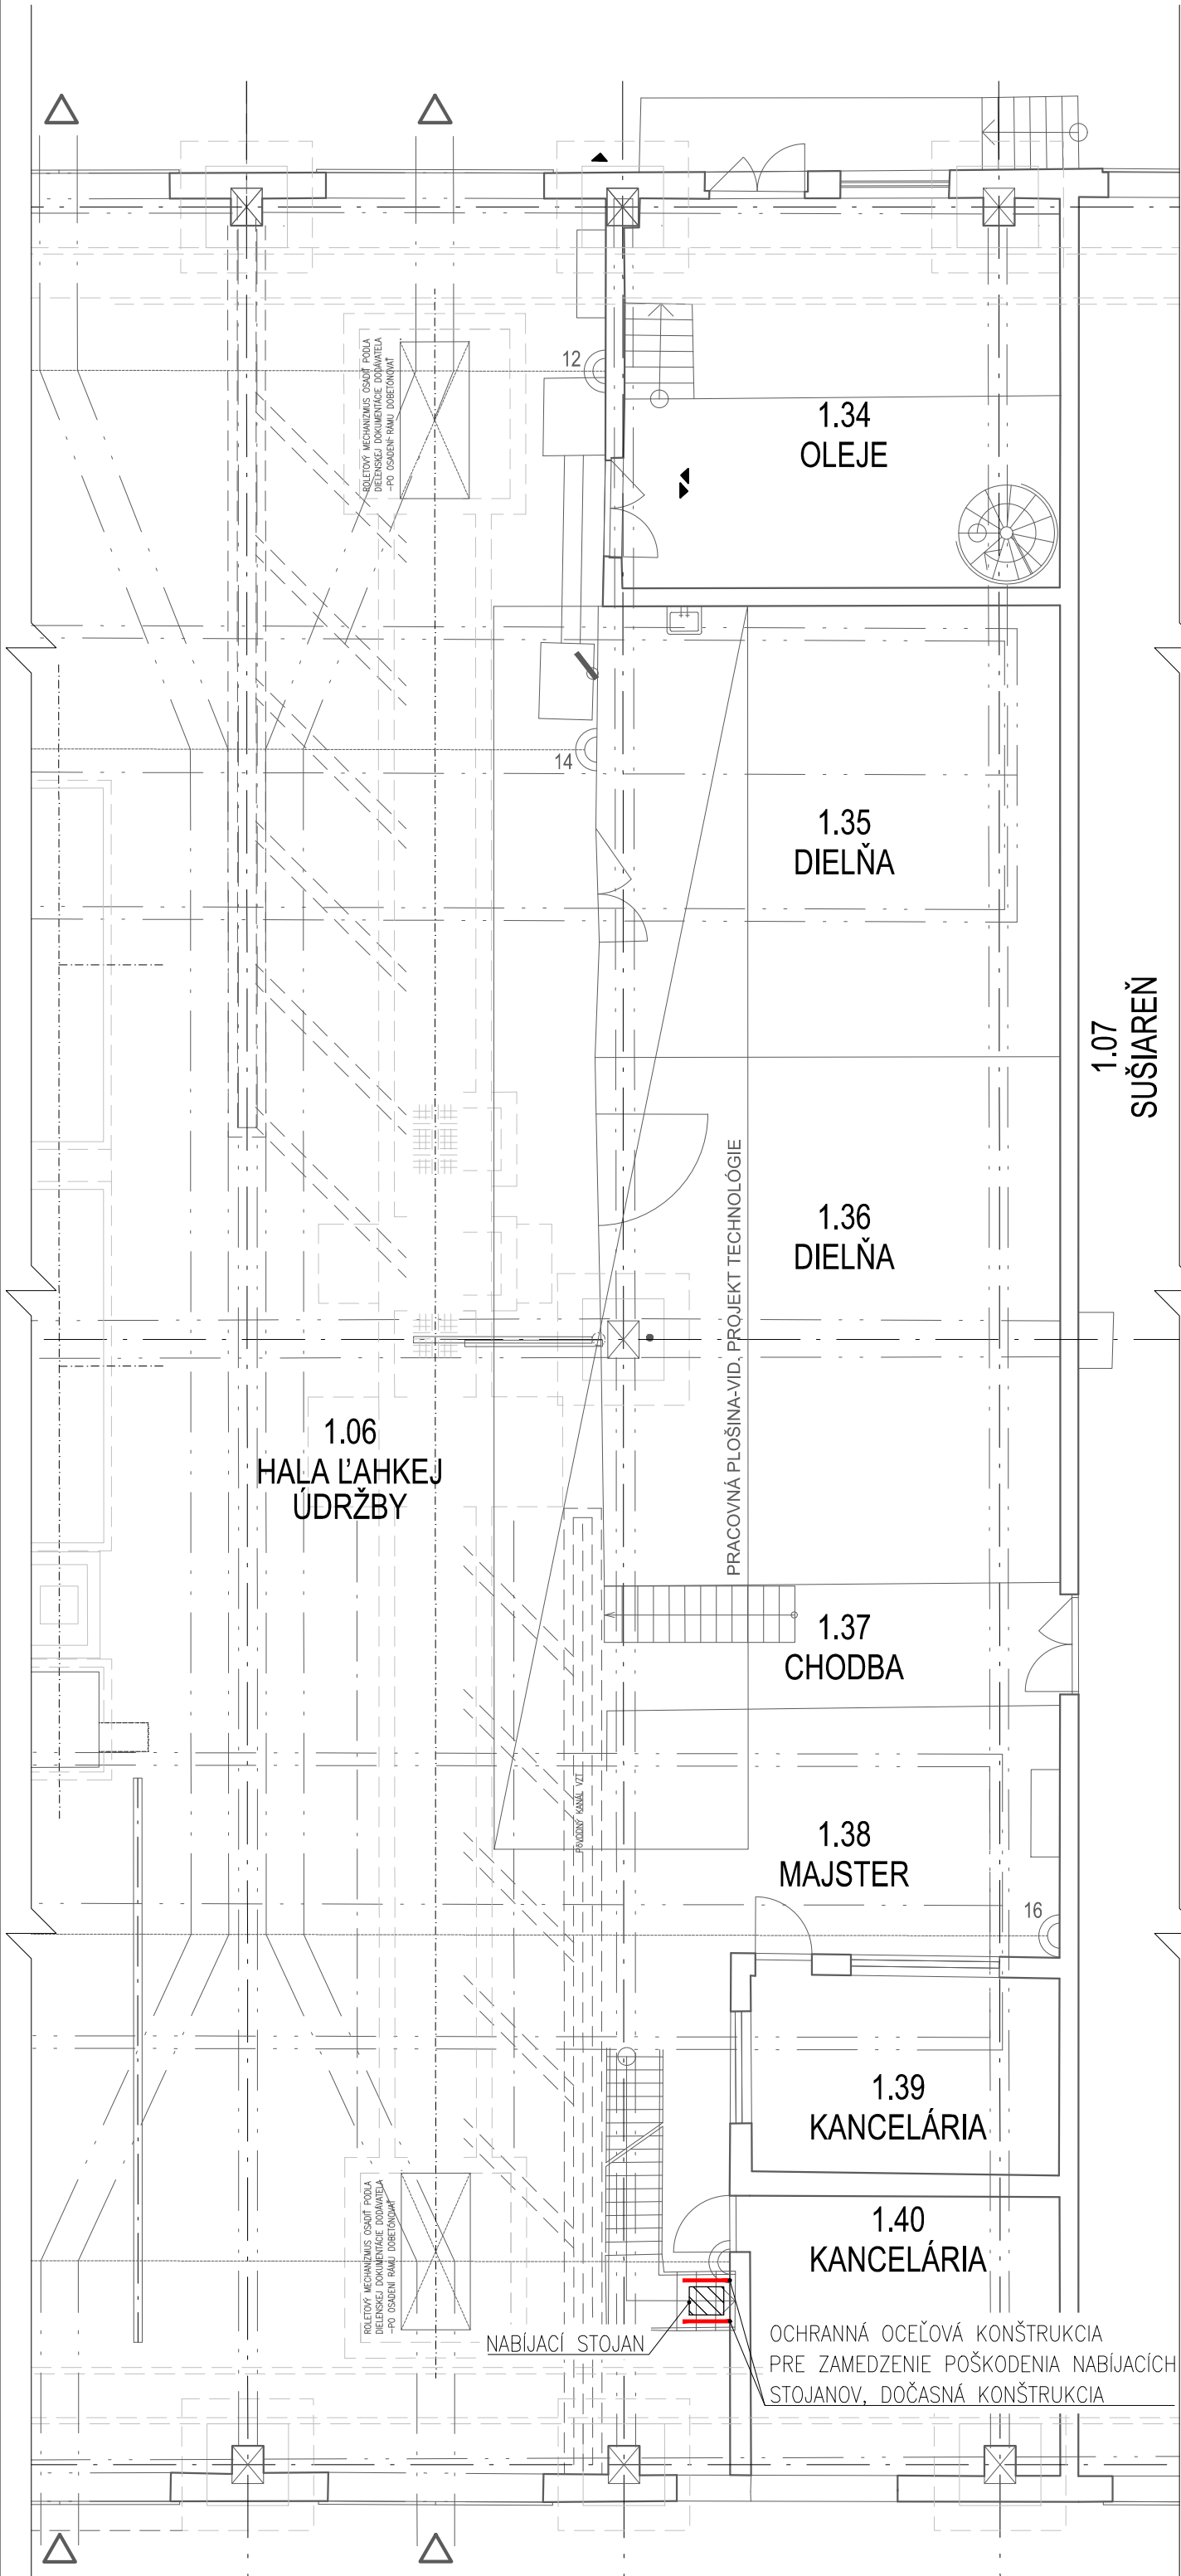

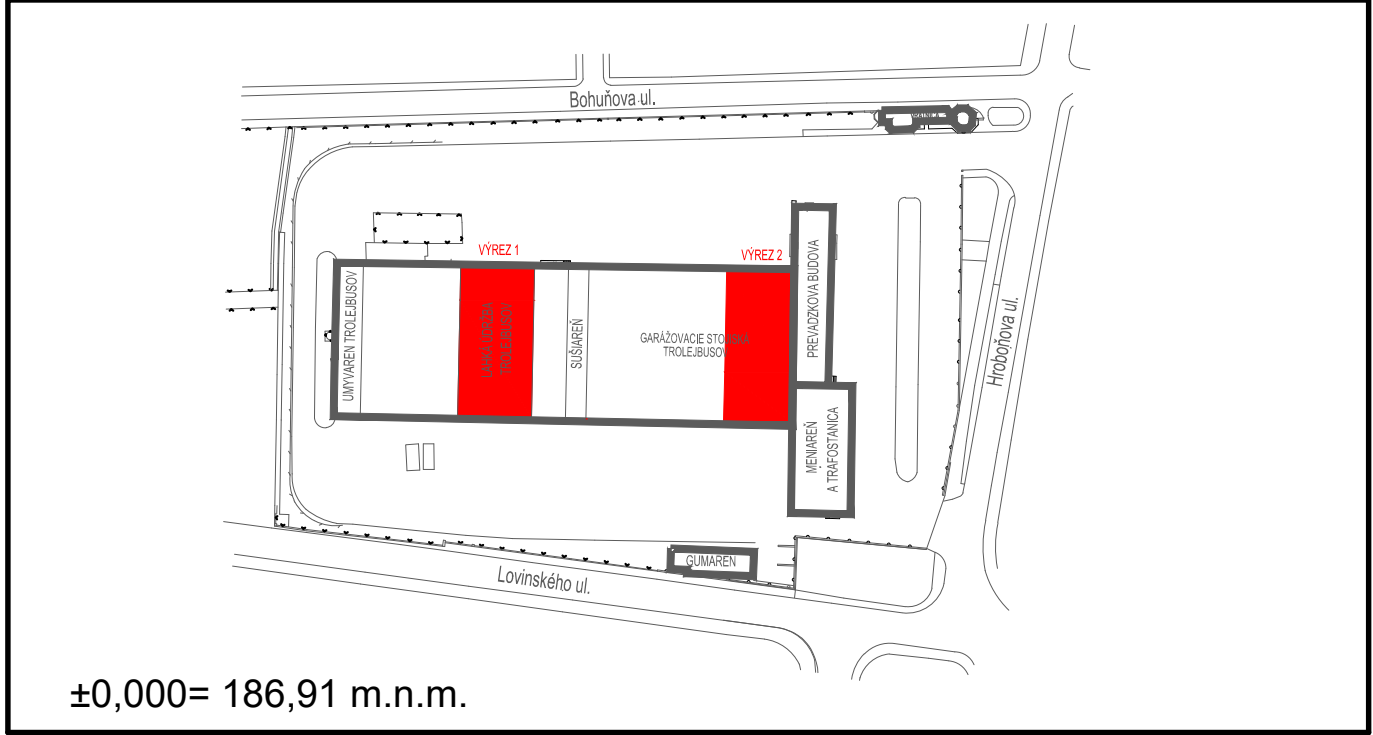

📄 PÔDORYS 1.NP - VÝREZ 2

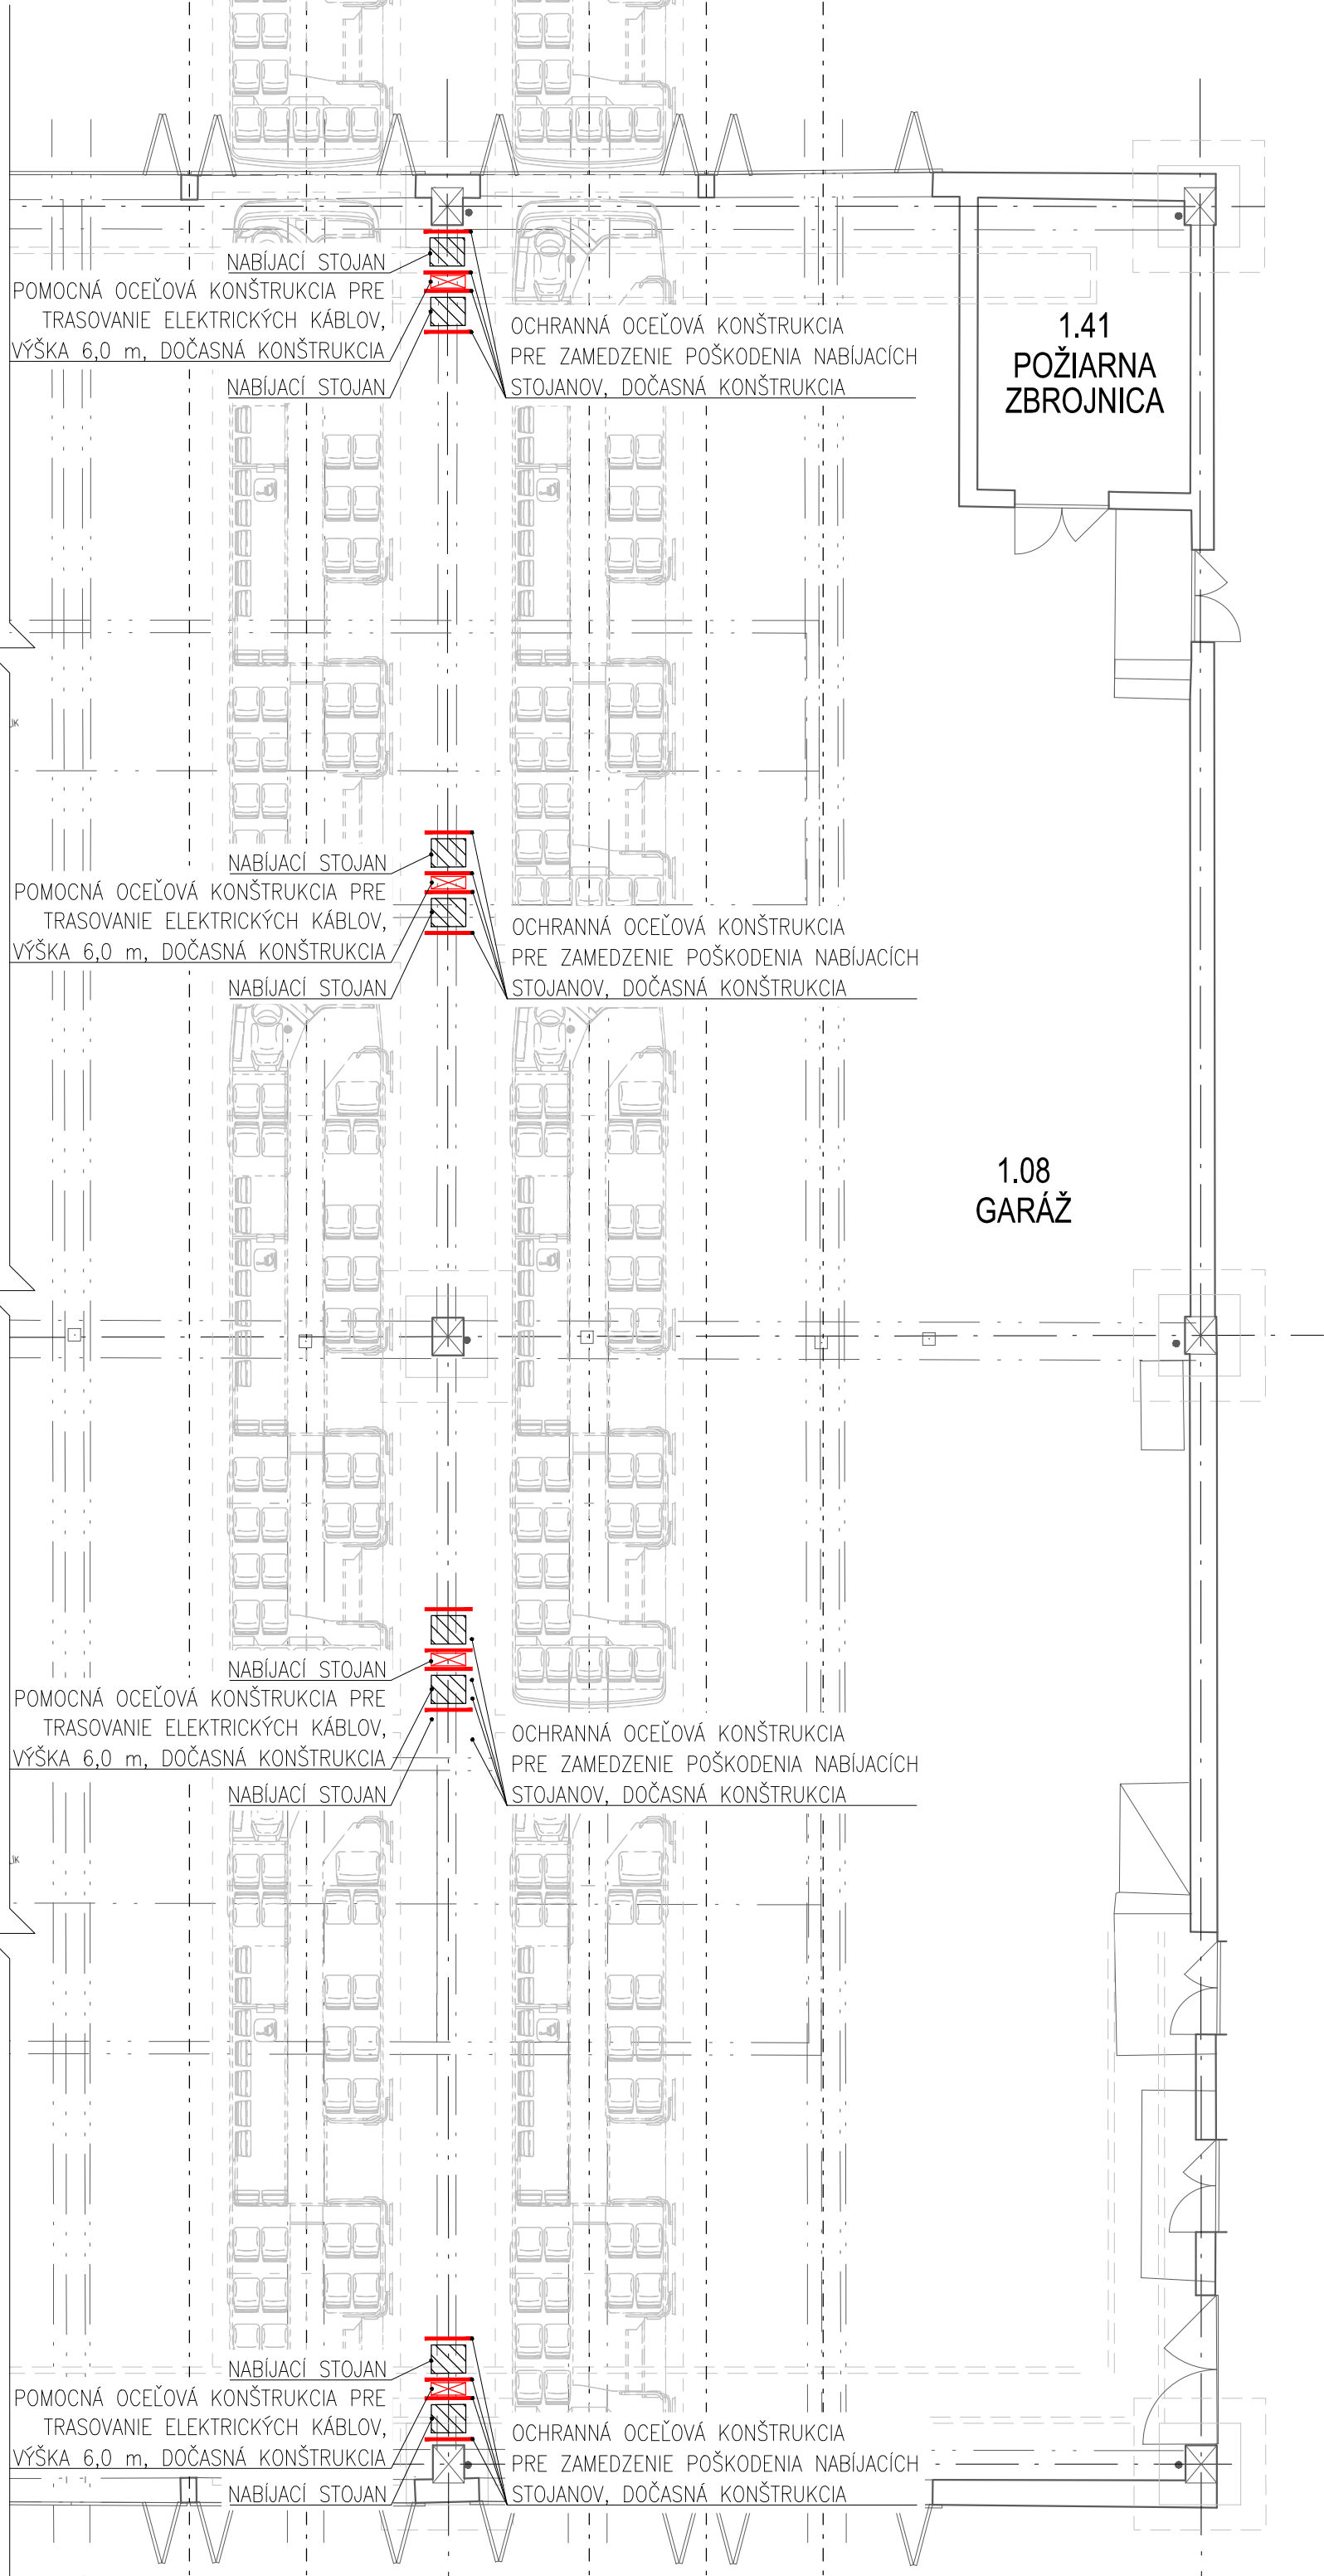

📌 POZNÁMKA:

- VŠETKY KONŠTRUKCIE SÚ DOČASNÉ
- MONTÁŽ OCEĽOVÝCH KONŠTRUKCIÍ LEN PRI VYPNUTEJ TRAKCII
- PO CELEJ DOBE OSADENIA TÝCHTO KONŠTRUKCIÍ, MUSÍ BYŤ TRAKCIA VYPNUTÁ

Číslo	Text zmeny - odôvodnenie	Dátum	Podpis
A			
B			
C			

OBJEDNÁVATEĽ  DOPRAVNÝ PODNIK BRATISLAVA	DOPRAVNÝ PODNIK, akciová spoločnosť 81452 BRATISLAVA, OLEJÁRSKA 1
ZHOTOVITEĽ  DOPRAVOPROJEKT	DOPRAVOPROJEKT, a.s. KOMINÁRSKA 141/2,4, 832 03 BRATISLAVA, ZODPOVEDNÁ OSOBA Ing. MICHAL BOCORA HLAVNÝ INŽINIER PROJEKTU Ing. arch. ZUZANA MACHÁČOVÁ ČÍSLO ZÁKAZKY 8675-00

PROJEKTANT/SPRACOVATEĽ ČASTI  DOPRAVOPROJEKT	DOPRAVOPROJEKT, a.s. 83203 BRATISLAVA, KOMINÁRSKA 2,4 ZODPOVEDNÝ PROJEKTANT Ing. RASTISLAV HAJACH VYPRACOVAL Ing. RADKO KALATA KONTROLOVAL Ing. GABRIELA PEKÁROVÁ IDENTIF. ČÍSLO PRÍLOHY PPSVOH-DSP-C-0000-00000-004-X
	PODPIS Ing. Rastislav Hajach PODPIS Ing. Radko Kalata PODPIS Ing. Gabriela Pekárová

VOZOVŇA HROBOŇOVA - DOČASNÉ NABÍJANIE ELEKTROBUSOV	KRAJ	BRATISLAVSKÝ
	OKRES	BRATISLAVA I
	KATASTRÁLNE ÚZEMIE	STARÉ MESTO
	SÚRAD. SYSTÉM	S-JTSK
	VÝŠKOVÝ SYSTÉM	BPV
	DÁTUM	10/2022
	FORMÁT	6xA4
	MIERKA	1:100
	STUPEŇ	DSP
	ČÍSLO ZÁKAZKY	8675-00
NÁZOV PRÍLOHY	ČÍSLO SUPRÁVY	ČÍSLO PRÍLOHY
PÔDORYS 1.NP - STAVEBNÉ ÚPRAVY		004