
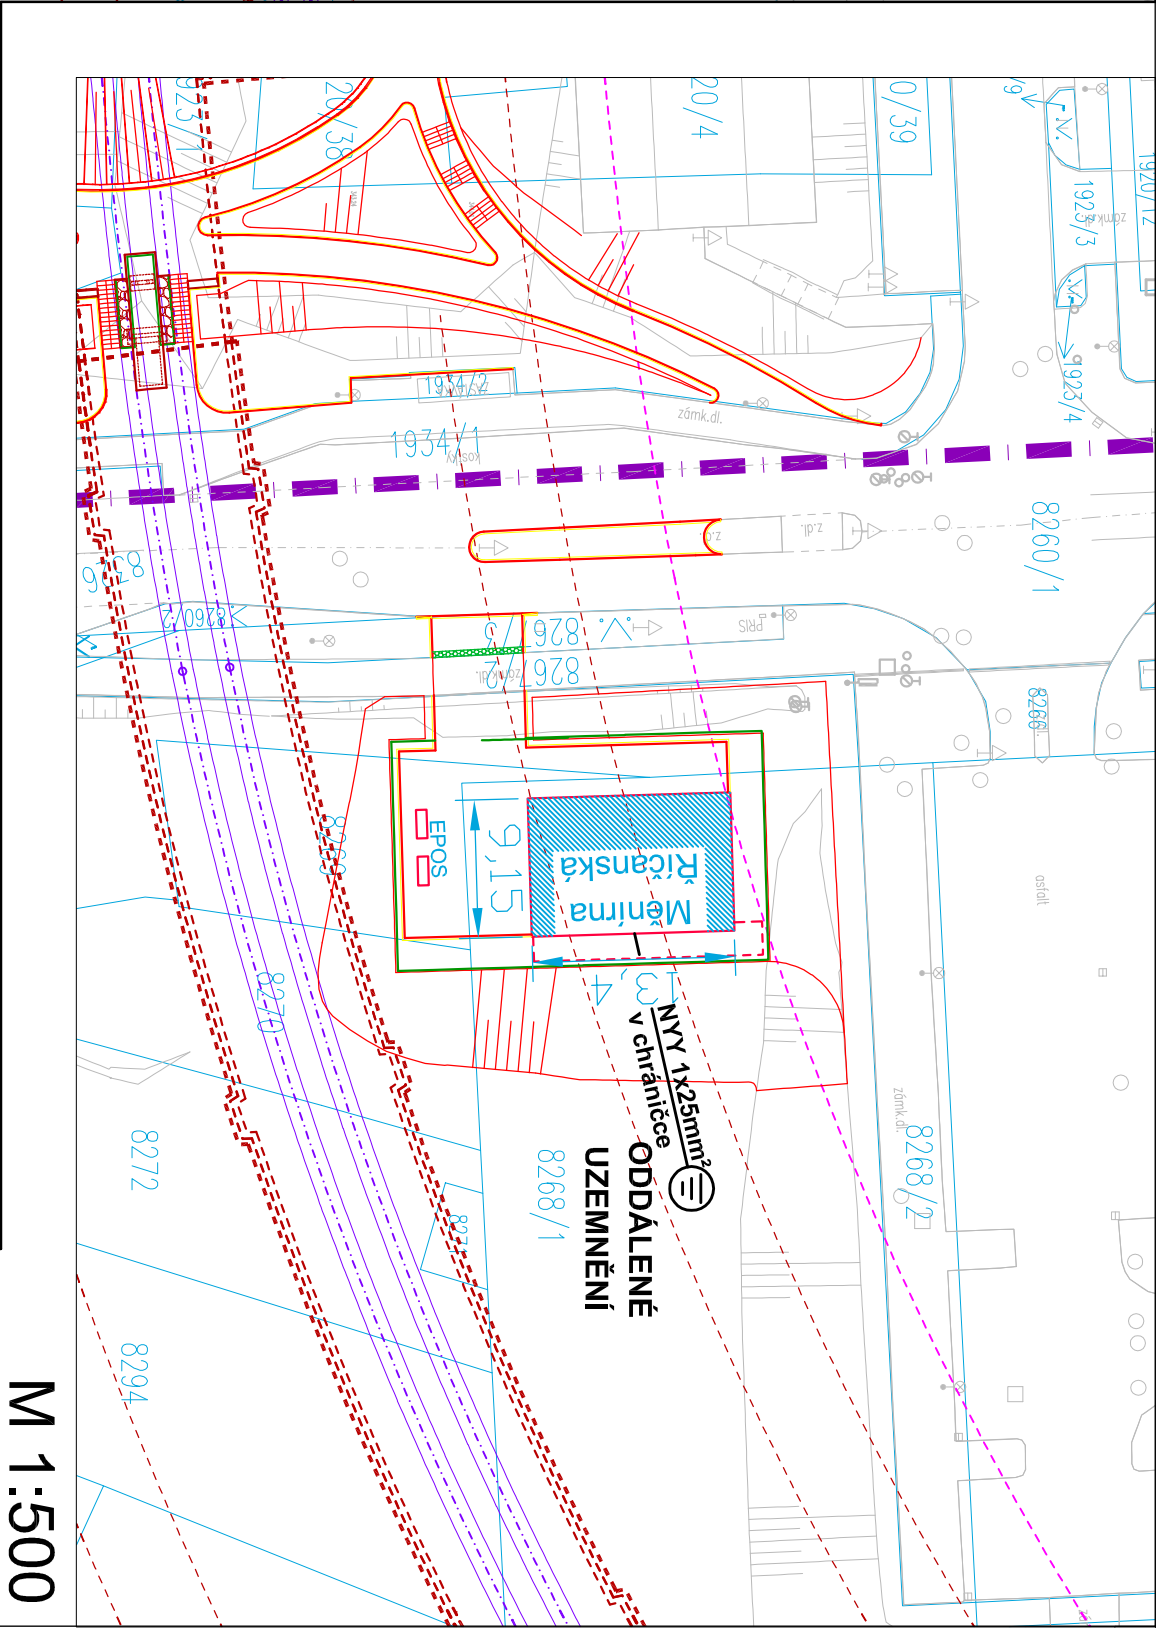


D.2.2


INVESTOR:	Magistrát města Brna Odbor investiční Kounicova 67, 601 67 Brno	B R N O
-----------	--	----------------------

ZHOTOVITEL DOKUMENTACE:	SPOLEČNOST	"TT BYSTRC - KAMECHY"	ČLEN SPOLEČNOSTI
VEDOUcí SPOLEČNOSTI		ČLEN SPOLEČNOSTI	
			
PK OSSENDORF s.r.o. Tomešova 503/1, 602 00 Brno www.pk-ossendorf.cz tel.: +420 543 516 526 info@pk-ossendorf.cz		METROPROJEKT Praha a.s. I.P. Pavlova 2/1786, 120 00 Praha 2 www.metroprojekt.cz tel.: +420 296 154 105 info@metroprojekt.cz	AMBERG Engineering Brno a.s. Ptašinského 10, 602 00 Brno www.amberg.cz tel: +420 541 432 611 amberg@amberg.cz
HLAVNÍ INŽENÝR PROJEKTU:	ING. PETR VYSKOČIL		Č.ZAKÁZKY: 2018 120.1
HLAVNÍ KOORDINÁTOR PROJEKTU:	ING. VLASTISLAV NOVÁK, Ph.D.		

VEDOUcí PROJEKTANT			 SUDOP BRNO SUDOP BRNO, spol. s r.o. Kounicova 26 611 36 Brno
ZODPOVĚDNÝ PROJEKTANT			
VYPRACOVAL			
KONTROLOVAL			
KRAJ: JIHO MORAVSKÝ	KAT. ÚZ.: BRNO-BYSTRC, ŽEBETÍN	DATUM	04/2023
STAVBA	PRODLOUŽENÍ TRAMVAJOVÉ TRATI BYSTRC - KAMECHY PROVOZNÍ SOUBORY TRAMVAJOVÉ TRATI PS 2002.1-6 MĚNÍRNA ŘÍČANSKÁ	FORMÁT	A4
		MĚŘÍTKO	1:1 000
		ÚČEL	DUR
		ČÍS.ZAKÁZKY	2018 120.1
ČÁST PD		ČÍS. SOUPRAVY	ČÍS. PŘÍLOHY
	SITUACE		D.2.2.2

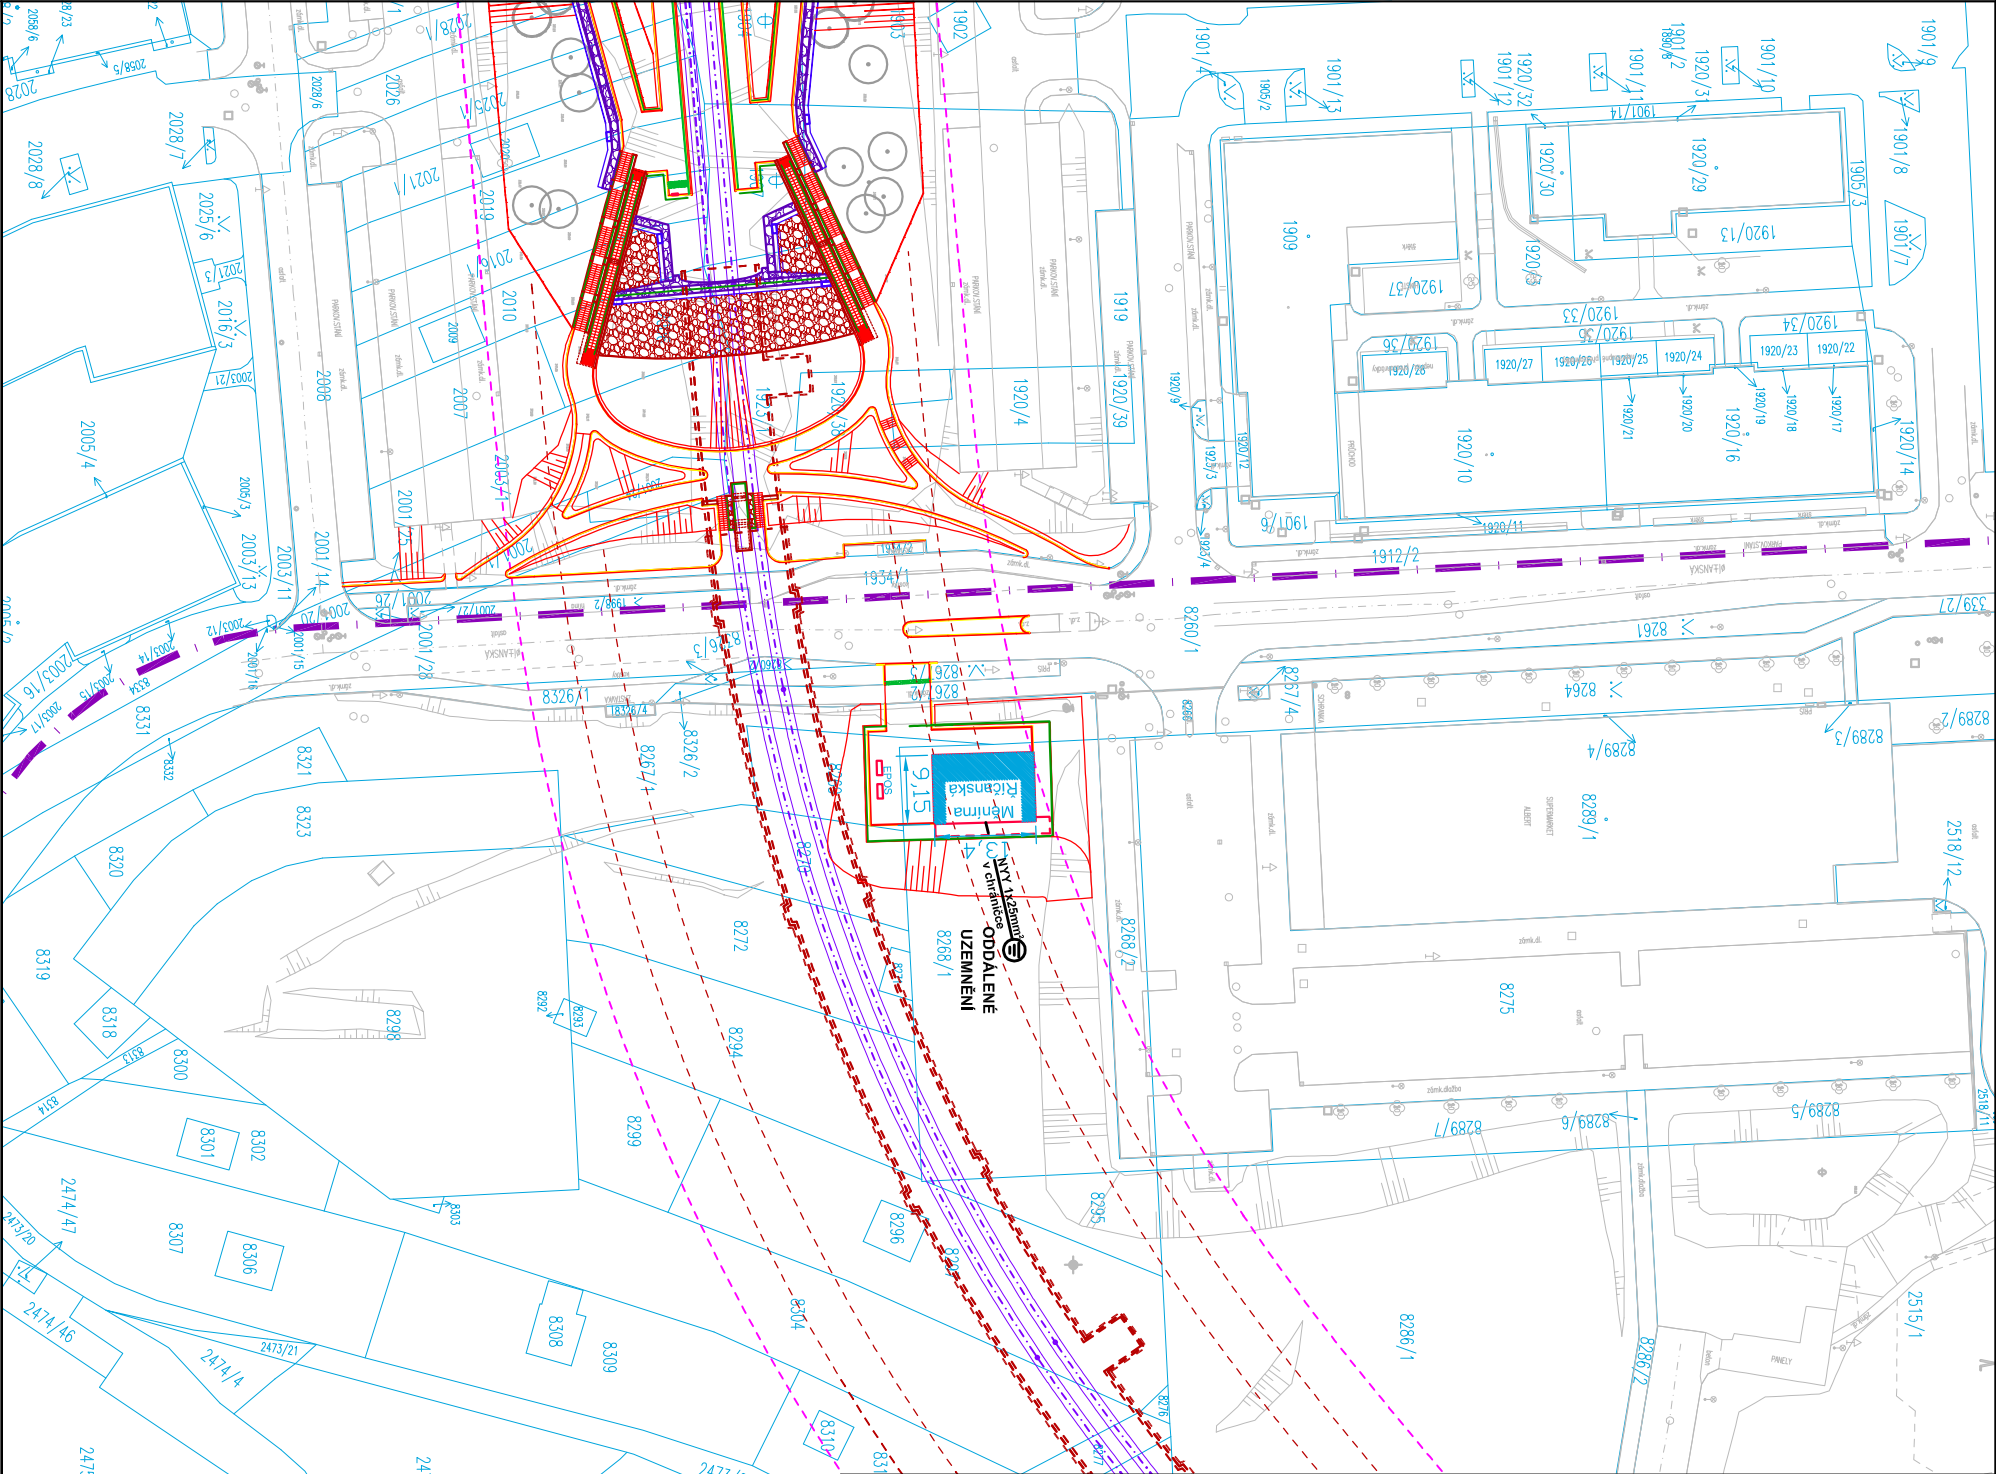

M 1:500

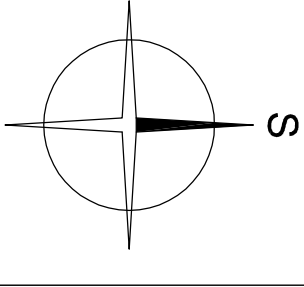

Stupeň:	Vypracoval:	Procházka	Šločka:	D.2.2.2	Investor:	Stavba: PRODLOUŽENÍ TRAMVAJOVÉ TRATI BYSTRČ -
DUR	Kreslí:	Procházka	Líst:	2	Investor:	KAMECHY, PS TRAMVAJOVÉ TRATI
Měřko:	Odp. projektant:	Korňš	Vykres:	2	Investor:	PS 2002.1-6 MĚNĚNÍNA ŘIČANSKÁ
1:1000	Datum zprac.:	4/2023	Č. zak.:		Investor:	Obsah: Situace

