PRODLOUŽENÍ TRAMVAJOVÉ TRATI BYSTRC - KAMECHY
KATASTRÁLNÍ MAPA M 1:1000

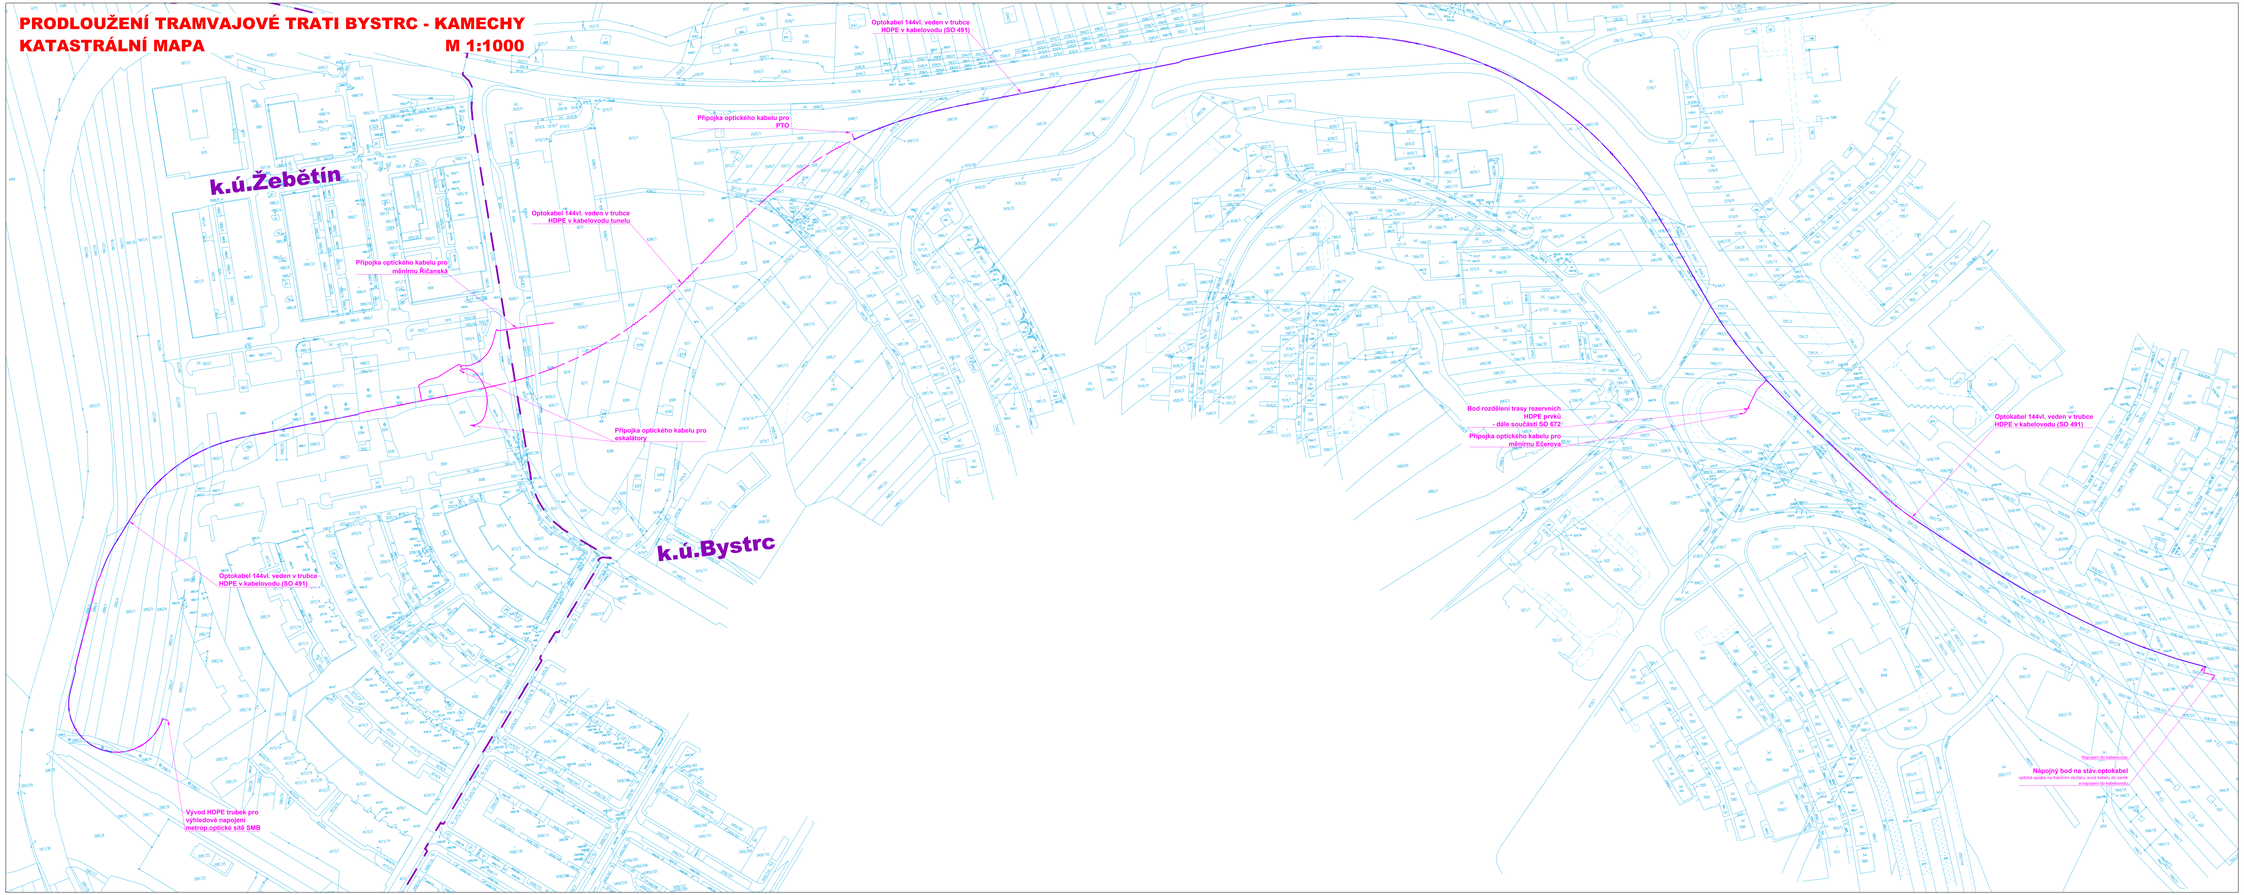

LEGENDA

NOVÉ SÍTĚ:

VEDENÍ OPTICKÉHO KABELU

D.1.6

INVESTOR:	Magistrát města Brna Dítě magistrátu Kounicova 67 601 67 Brno	

ZHOTOVITEL DOKUMENTACE:	SPOLEČNOST: "TT BYSTRC - KAMECHY"	
VEDOUCÍ SPOLEČNOSTI:	ČLEN SPOLEČNOSTI:	ČLEN SPOLEČNOSTI:
PK OSSENDORF s.r.o. Tomkova 2021 370 05 České Budějovice tel.: +420 723 618 208 info@pk-ossendorf.cz	METROPROJEKT Praha a.s. Klapkova 2016/15 182 08 Praha 8 – Libeň www.metroprojekt.cz tel.: +420 266 104 111 info@metroprojekt.cz	AMBERG Engineering Brno a.s. Plotnikova 15 602 00 Brno www.amberg.cz tel.: +420 541 321 111 www@amberg.cz

HLAVNÍ INŽENÝR PROJEKTU:	ING. PETR VYSKOČIL	Z ZAKÁZKY: 2018 120 1
ELEKTROKONTROLA PROJEKTU:	ING. VLASTIMIL KOUNE, Ph.D.	

VEDOUCÍ PROJEKTANT:	ING. ONDŘEJ TICHÝ	ondřej tichý, ing. autorizovaný inženýr pro dopravní stavby autorizovaná osoba pro dopravní stavby autorizace: pod číslem 1 - 1 - 1 -