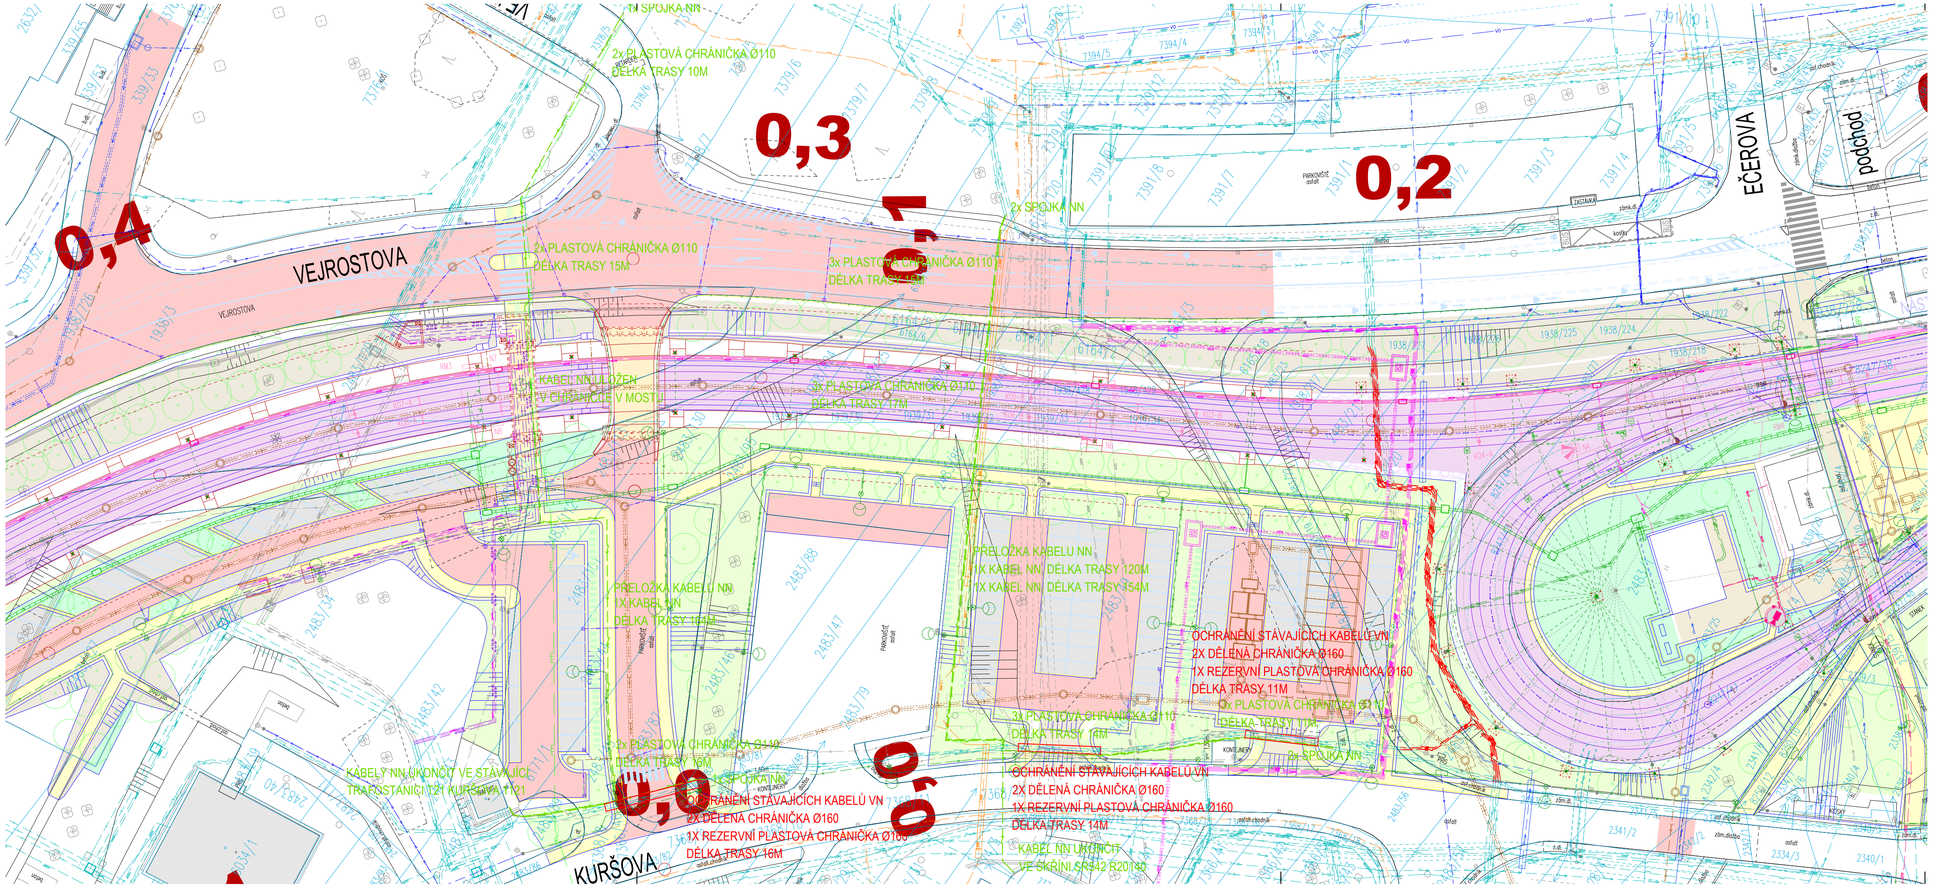

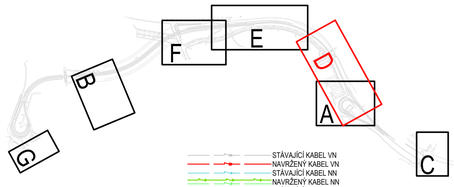

D.1.5

INVESTOR:
Magistrát města Brna
Odbor investiční
Kounicova 67, 601 67 Brno

BRNO

ZHOTOVITEL DOKUMENTACE: SPOLEČNOST "TT BYSTRC - KAMECHY"

VEDOUCÍ SPOLEČNOSTI	ČLEN SPOLEČNOSTI	ČLEN SPOLEČNOSTI
PK OSSENDORF s.r.o. Tomešova 503/1, 602 00 Brno www.pk-ossendorf.cz tel.: +420 543 516 505 info@pk-ossendorf.cz	METROPROJEKT Praha a.s. Argentinská 1920/38, 170 00 Praha 7 www.metroprojekt.cz tel.: +420 296 154 105 info@metroprojekt.cz	AMBERG Engineering Brno a.s. Plešivského 10, 602 00 Brno www.amberg.cz tel.: +420 541 422 611 amberg@amberg.cz

HLAVNÍ INŽENÝR PROJEKTU:	ING. PETR VYSKOČIL	
HLAVNÍ KOORDINÁTOR PROJEKTU:	ING. VLASTISLAV NOVÁK, Ph.D.	Č.ZAKÁZKY: 2018 120.1

VEDOUCÍ PROJEKTANT	Bc. Radim Pala	
ZODPOVĚDNÝ PROJEKTANT	Bc. Radim Pala	
VYPRACOVAL	Ing. Tomáš Veselý	
KONTROLOVAL	Bc. Radim Pala	
KRAJ: JIHOMORAVSKÝ	KAT. ÚZ.: BRNO-BYSTRC, ŽEBĚTÍN	

Puttner, s.r.o.
SLAVÍČKOVÁ 416/15, 602 00 BRNO
tel. 541 210 038, fax. 541 212 207
e-mail: info@puttner.cz

DATUM	04/2022
FORMÁT	4x A4
MĚŘÍTKO	1:500
ÚČEL	DUR
ČÍS.ZAKÁZKY	2018 120.1
ČÍS. SOUPRAVY	ČÍS. PŘÍLOHY: 02d

STAVBA
PRODLOUŽENÍ TRAMVAJOVÉ TRATI BYSTRC - KAMECHY
OBJEKTY ELEKTRO - SILNOPROUD
SO 401, SO 402, SO 403, SO 405

ČÁST PD
SITUACE - PŘELOŽKY VN+NN (403) - ČÁST 2