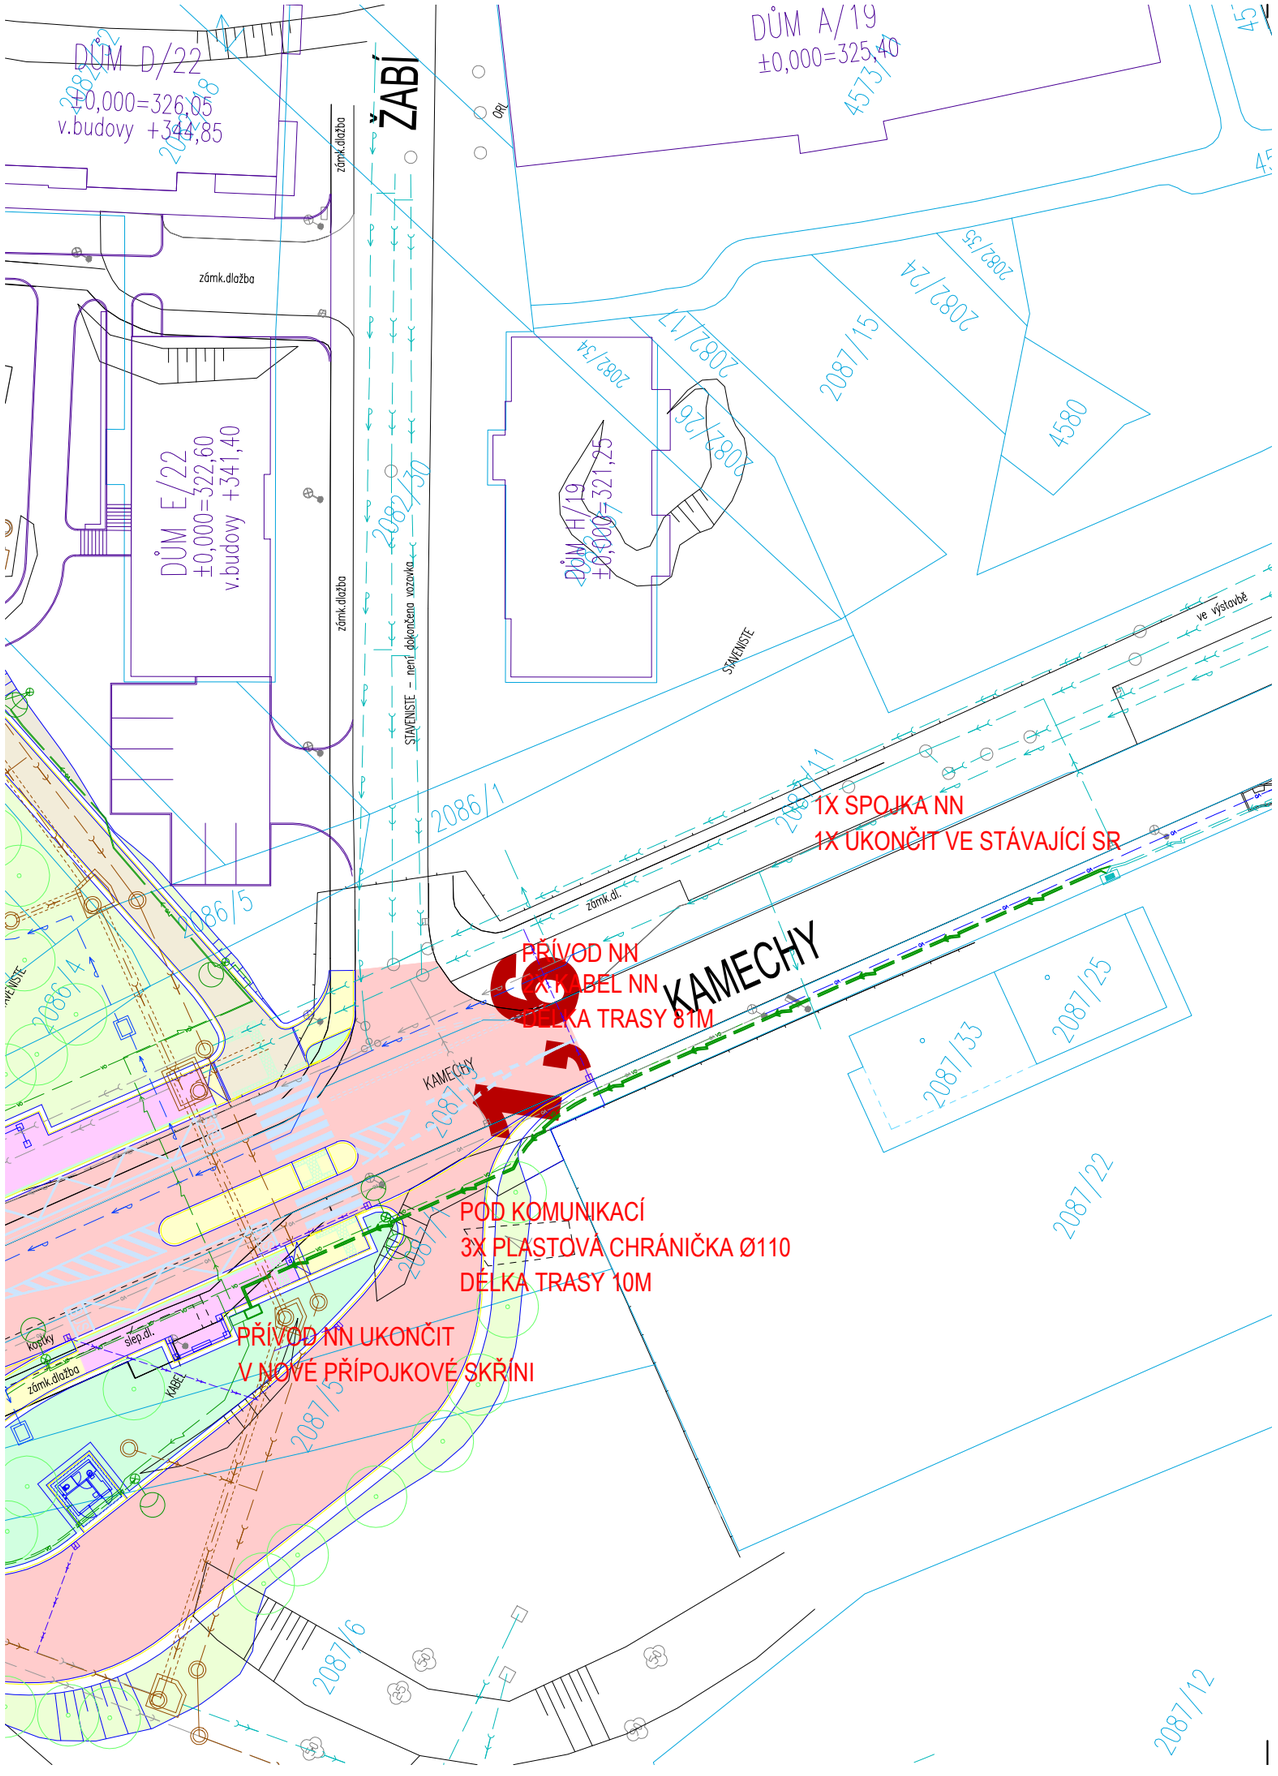
DŮM D/22
±0,000=326,05
v.budovy +344,85
DŮM A/19
±0,000=325,40
ŽABÍ
zámk.dlažba
DŮM E/22
±0,000=322,60
v.budovy +341,40
DŮM H/19
±0,000=321,25
STAVENIŠTĚ – není dokončena vozovka
STAVENIŠTĚ
ve výstavbě
KAMECHY
1X SPOJKA NN
1X UKONČIT VE STÁVAJÍCÍ SR
PŘÍVOD NN
CY KABEL NN
DÉLKA TRASY 81M
POD KOMUNIKACÍ
3X PLASTOVÁ CHRÁNIČKA Ø110
DÉLKA TRASY 10M
PŘÍVOD NN UKONČIT
V NOVÉ PŘÍPOJKOVÉ SKŘÍNI
2087/15
2087/24
2087/35
2087/34
2087/26
4580
2086/1
2086/4
2086/5
2087/5
2087/6
2087/12
2087/22
2087/25
2087/33
4573/1
4573/2
