
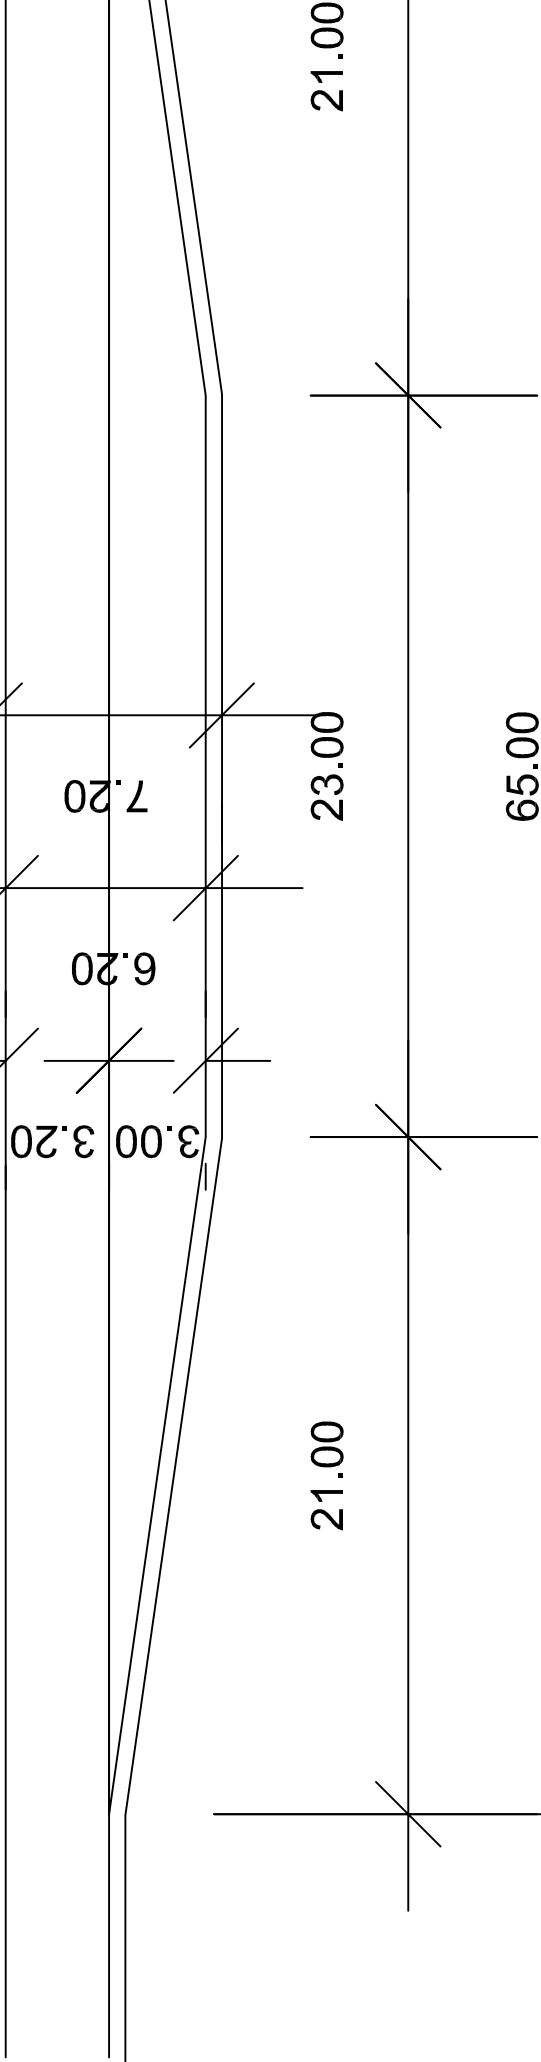
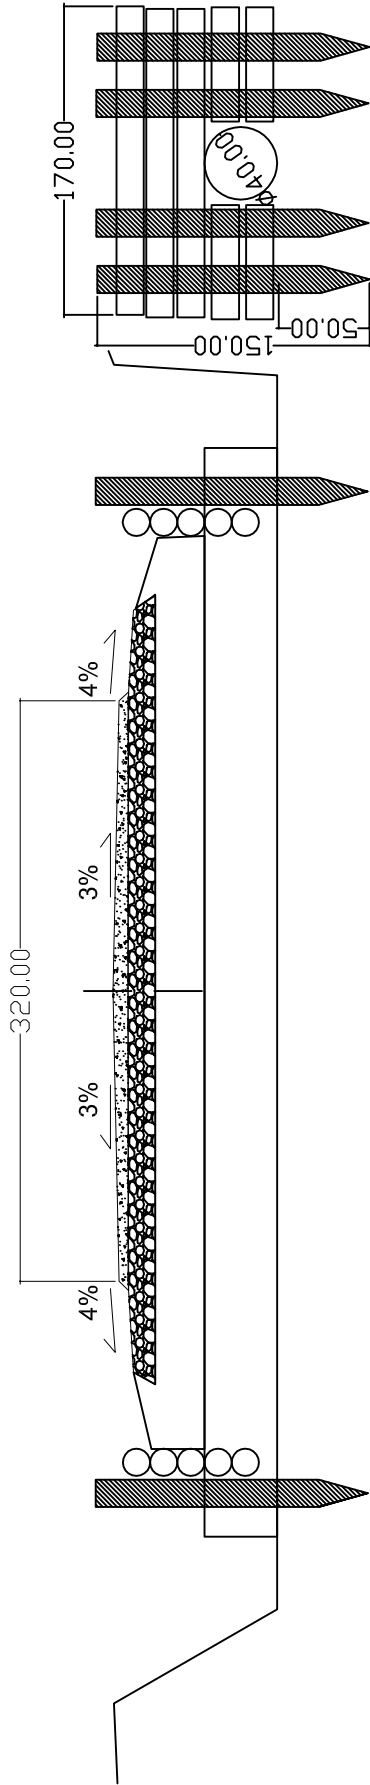
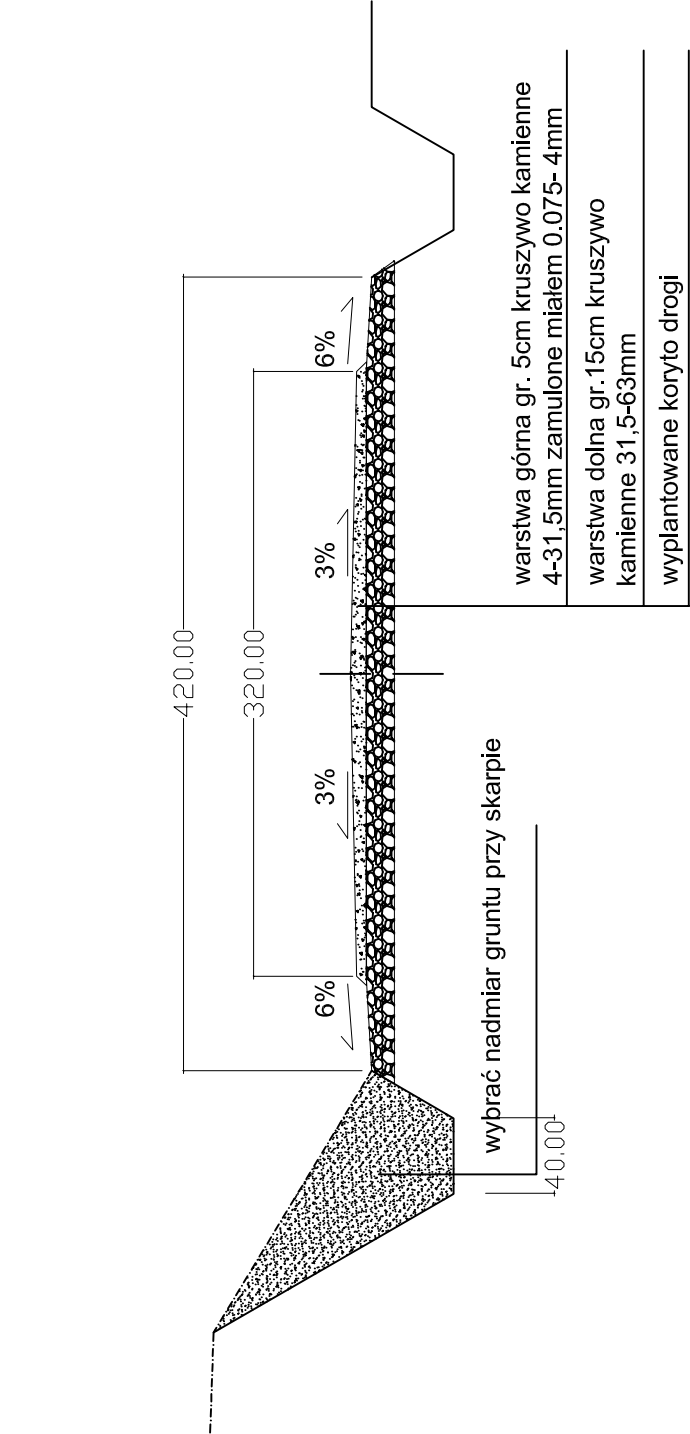
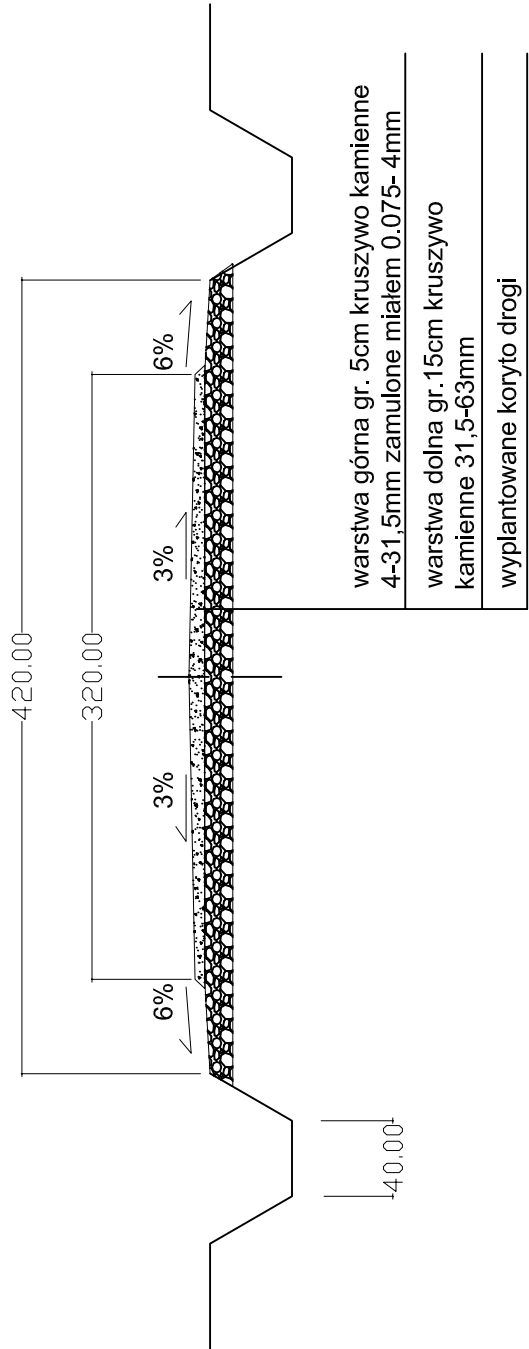
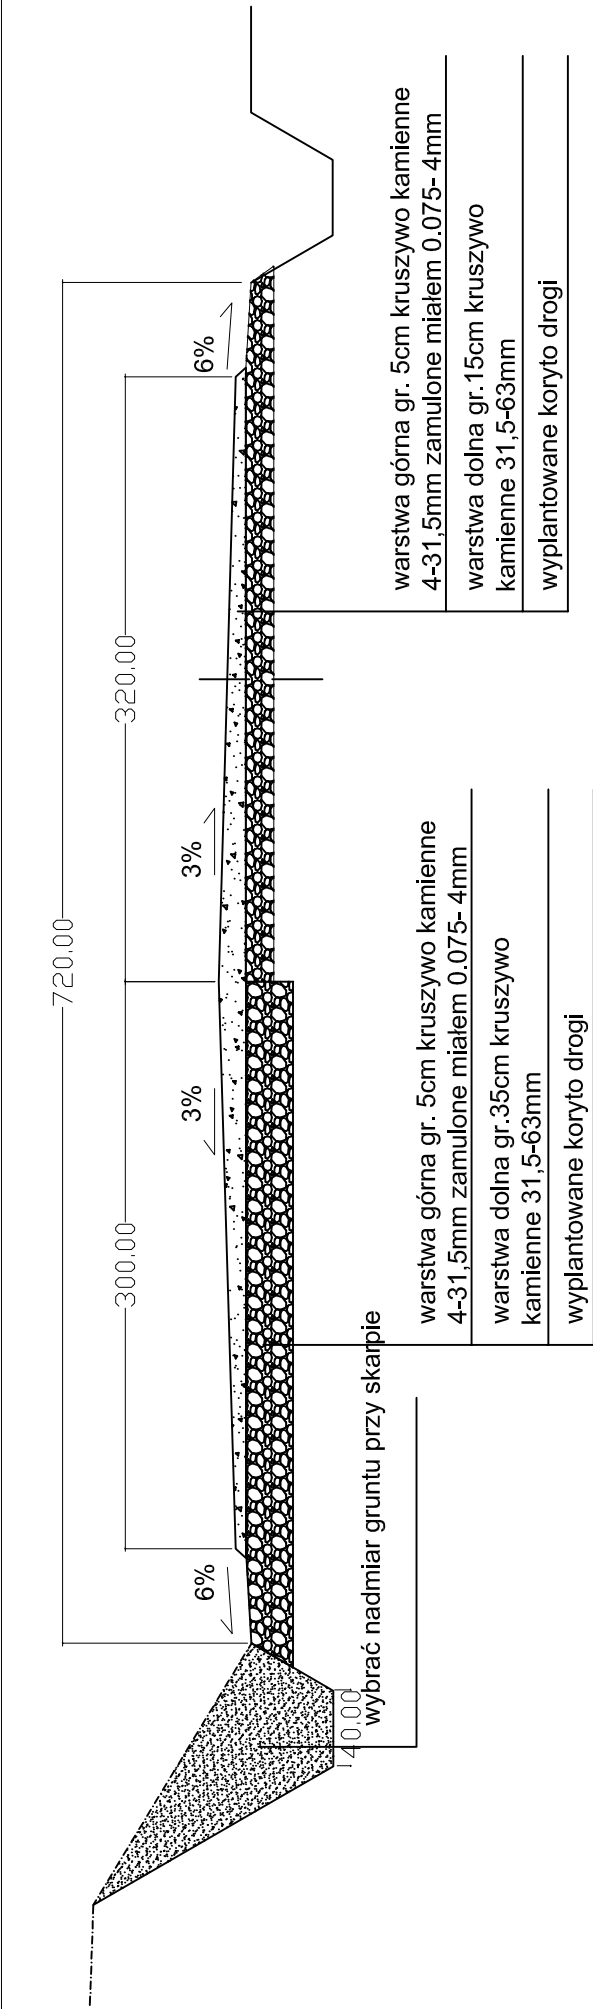


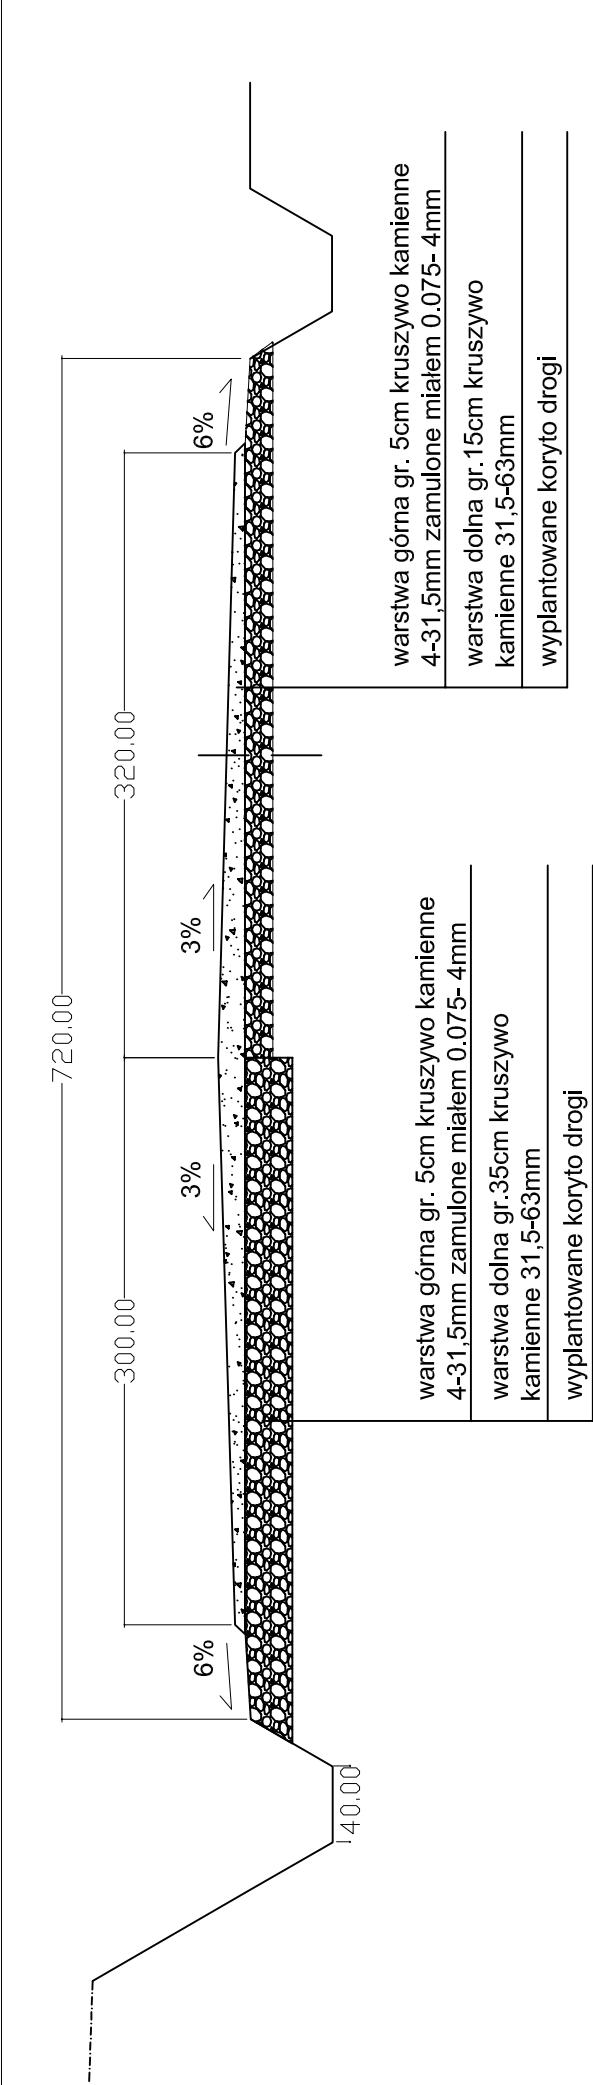

STANOWISKO	IMIĘ I NAZWISKO	NR UPRAWNIEN	DATA	PODPIS
OPRACOWAŁ:	inż. Marcin Szeląg	-	SIERPIEŃ 2017	

INWESTOR:	Państwowe Gospodarstwo Leśne Lasy Państwowe Nadleśnictwo Świerklaniec ul. Oświęcimska 19 42-622 Świerklaniec	SKALA	PROJEKT	INDeksu
OBIEKT:	DRÓGA PNIOWIEC P31L GRZYBOWA LESNICTWO JĘDRYSEK – LUBOCZ	BRAMA	PROJEKT	2
TREŚĆ:	przekroje, mijanka	PLAK	NR. RYS.	
		INSTRUKCJE		WPROJEKTU