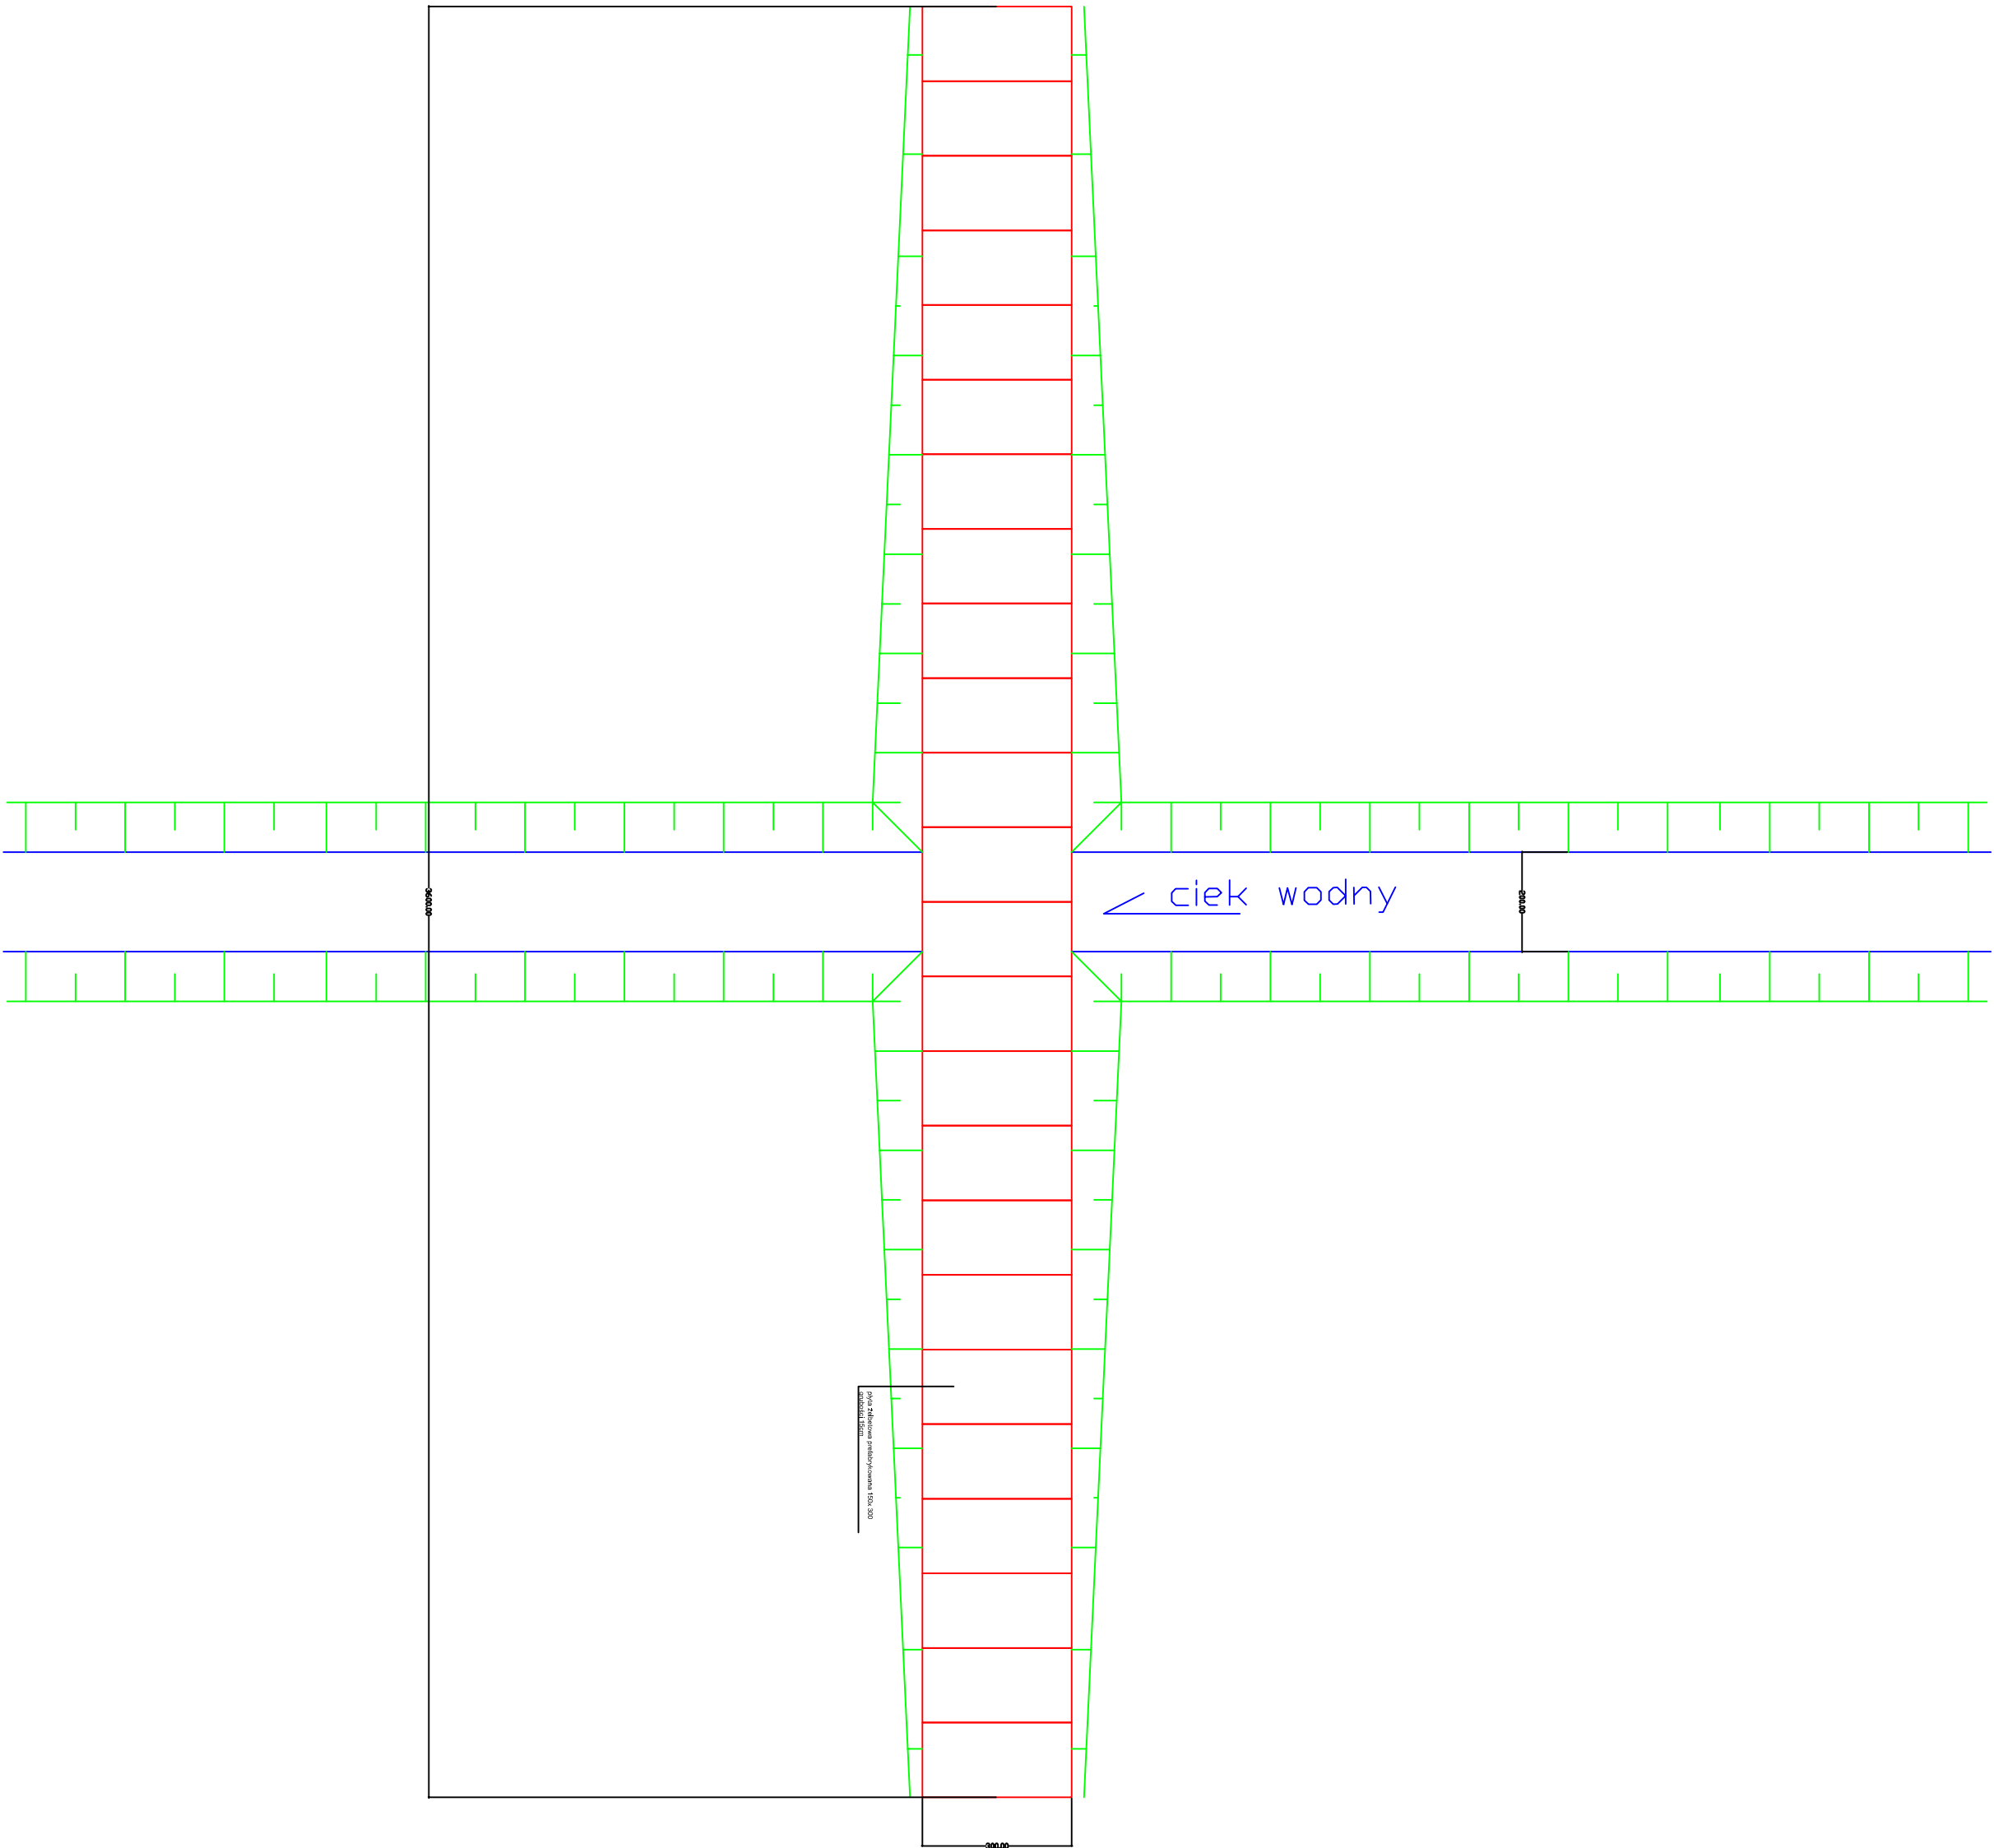
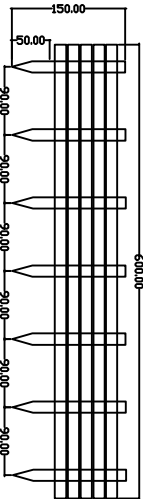
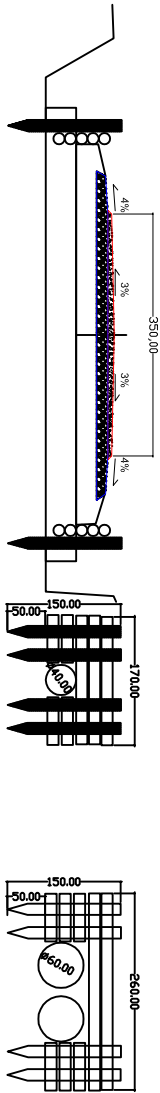


STANOWISKO	IMIĘ I NAZWISKO	NR UPRAWNIENI	DATA	PODPIS
OPRACOWNIK:	inż. Marcin Szeięg	-	GRUDZIEŃ 2017	

INWESTOR:	Państwowe Gospodarstwo Leśne Lasy Państwowe Nadleśnictwo Świerkianiec ul. Oświęcimska 19 42-622 Świerkianiec			
OBJEKT:	ROBOTY REMONTOWE DROG LEŚNICTWO CYNKÓW P20L BRZYŻYJE			
TRASA:	BRÓD , PRZYCZÓŁKI			
	SKALA	1:1000	INDOS	
	BRAMA	drogowa		5
	FAZA	PB-W		
	FAK		nr MS	
	WZROSTOWY			
				WZROSTOWY