< SEMILY

BOZKOV >

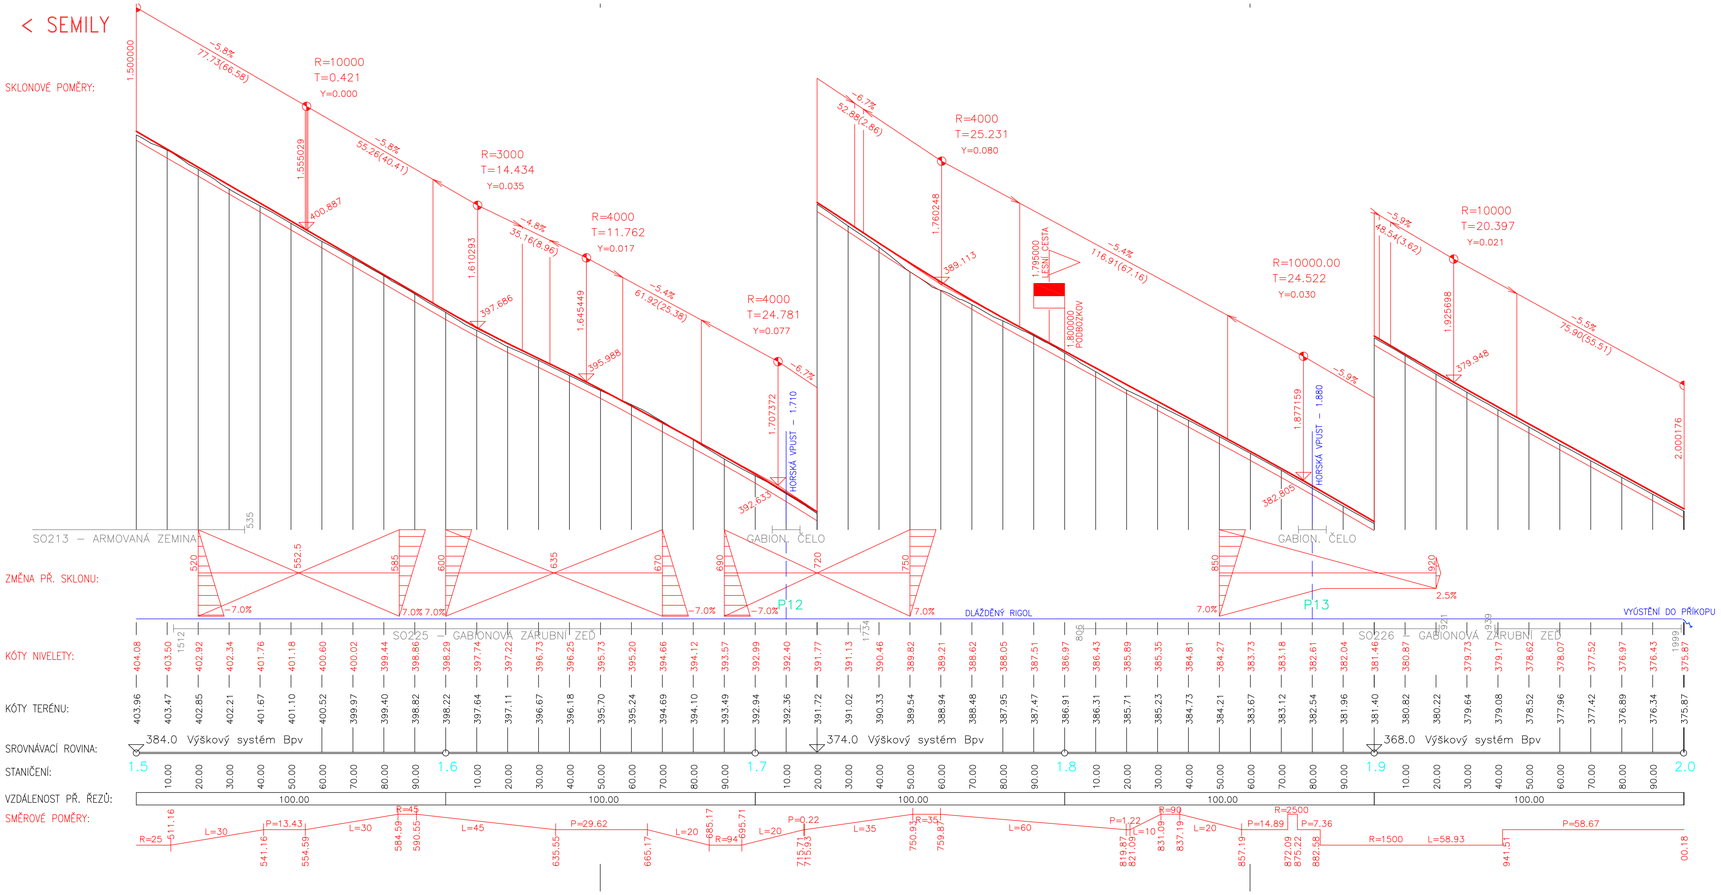

Investor:	Liberecký kraj U Jezu 642/2a 461 80 Liberec 2
Mandatář:	Krajská správa silnic Libereckého kraje, příspěvková organizace České mládeže 632/32 460 06 Liberec 6

Souřadnicový systém: S-JTSK
Výškový systém: Bpv

Číslo zakázky:	14 097 00	HIP:	Ing. J. ČAMROVÁ
		241096760, jca@pontex.cz	
Schválil:	Ing. Václav HVÍZDAL	Zodp. projektant:	Ing. Miloš NOVÁK
		241096731, mno@pontex.cz	
Tech. kontrola:	Ing. Petr DRBOHLAV	Vypracoval:	Ing. Martin NEUPERT
241096753, pdr@pontex.cz		241096760, mne@pontex.cz	

PONTEX s.r.o.
Praha 4, Bezová 1658, 147 14
tel: +420 244062215 fax: +420 244461038

Objednatel:	KSSLK p.o.	Obec:	SEMILY – CIMBÁL
Akce:	REKONSTRUKCE SILNICE II/288 PODBOZKOV – CIMBÁL		
Část:	C. STAVEBNÍ ČÁST		
Objekt:	SO102 – REKONSTRUKCE SILNICE V km 0.180 – KÚ (EXTRAVILÁN)		
Příloha:	PODÉLNÝ PROFIL km 1.500 – KÚ 1:1000/100		

Kraj:	LIBERECKÝ
Datum	Stupeň
01/2017	PDPS
Souprava	Č. přílohy
	3.3