




GABIONOVÁ ZÁRUBNÍ ZEĎ
VÝŠKA DO 2m

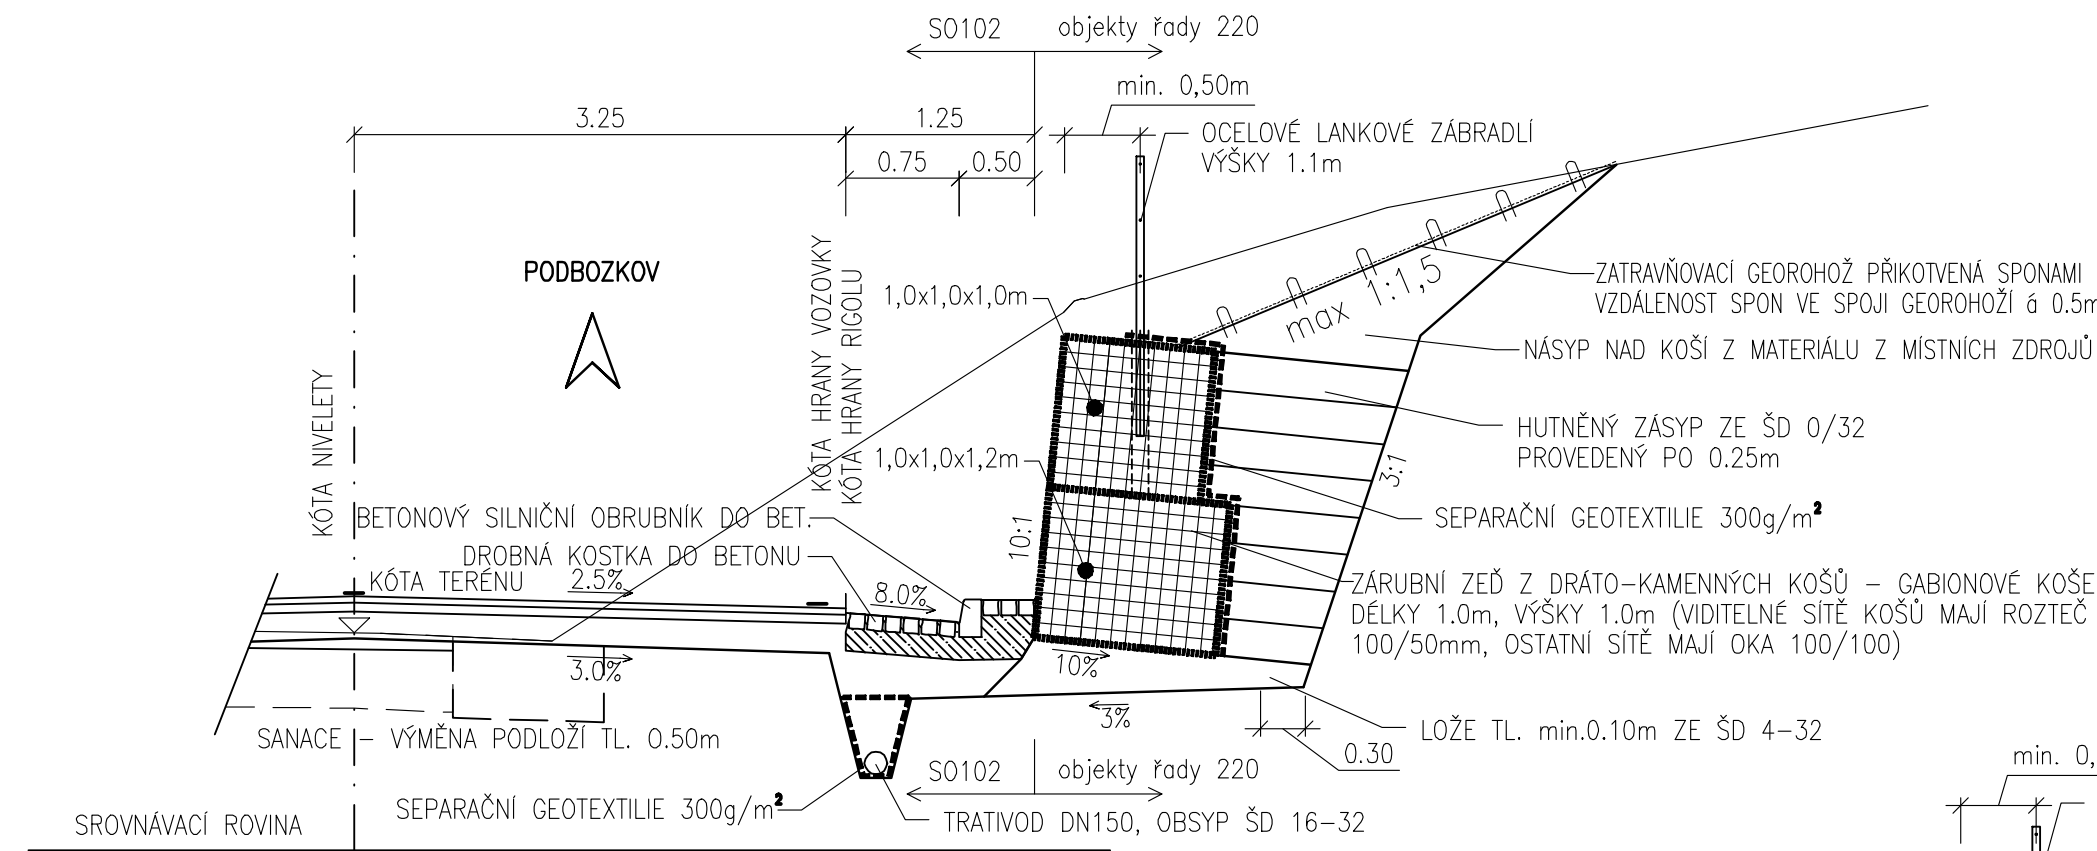

GABIONOVÁ ZÁRUBNÍ ZEĎ
VÝŠKA DO 4m

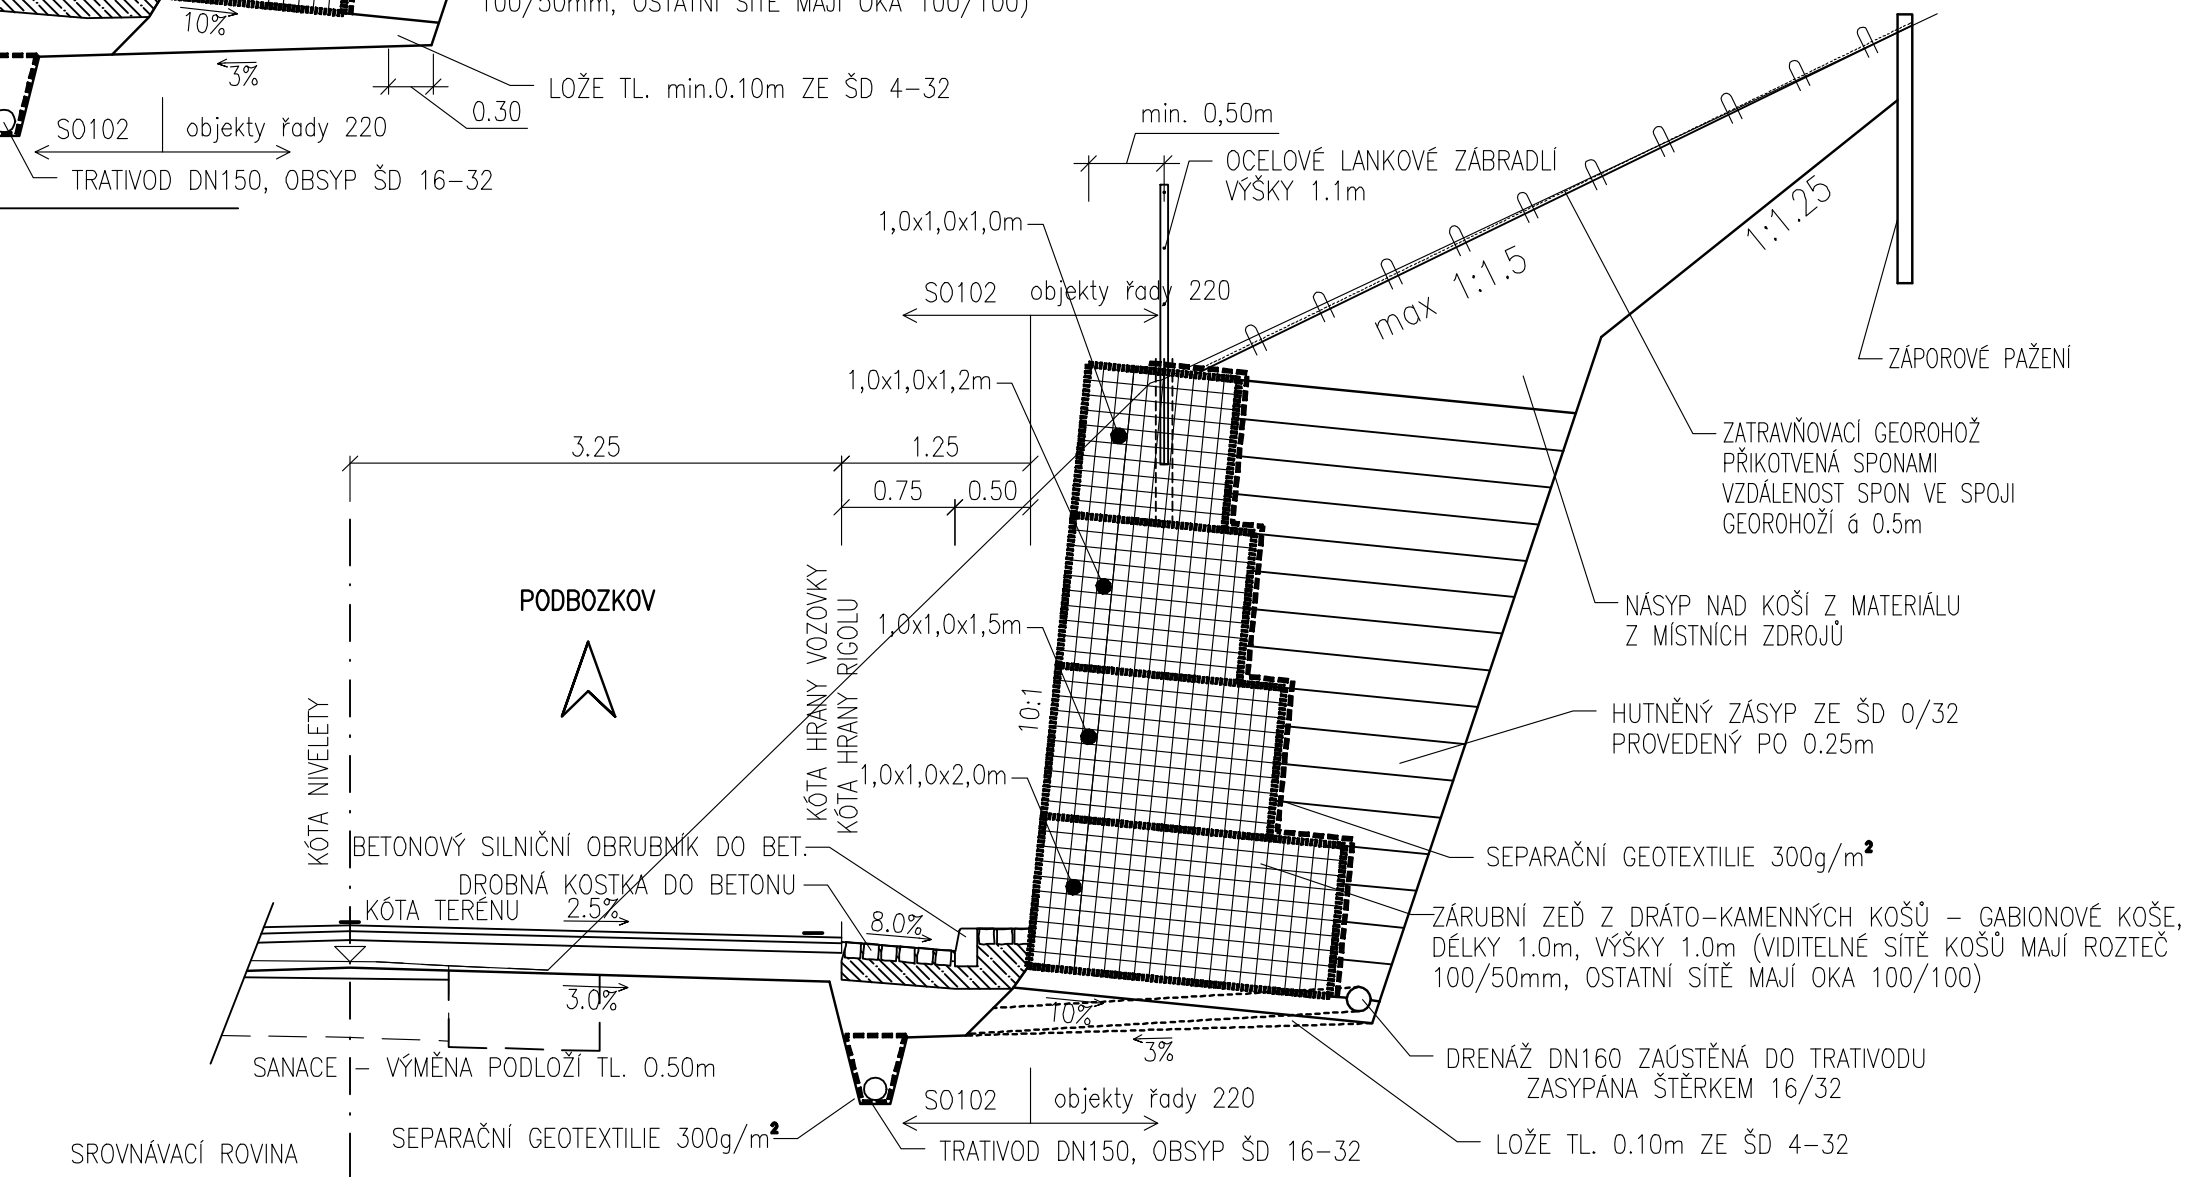


GABIONOVÁ ZÁRUBNÍ ZEĎ
ŘEŠENÍ V MÍSTĚ ZDRAVÉ SKÁLY

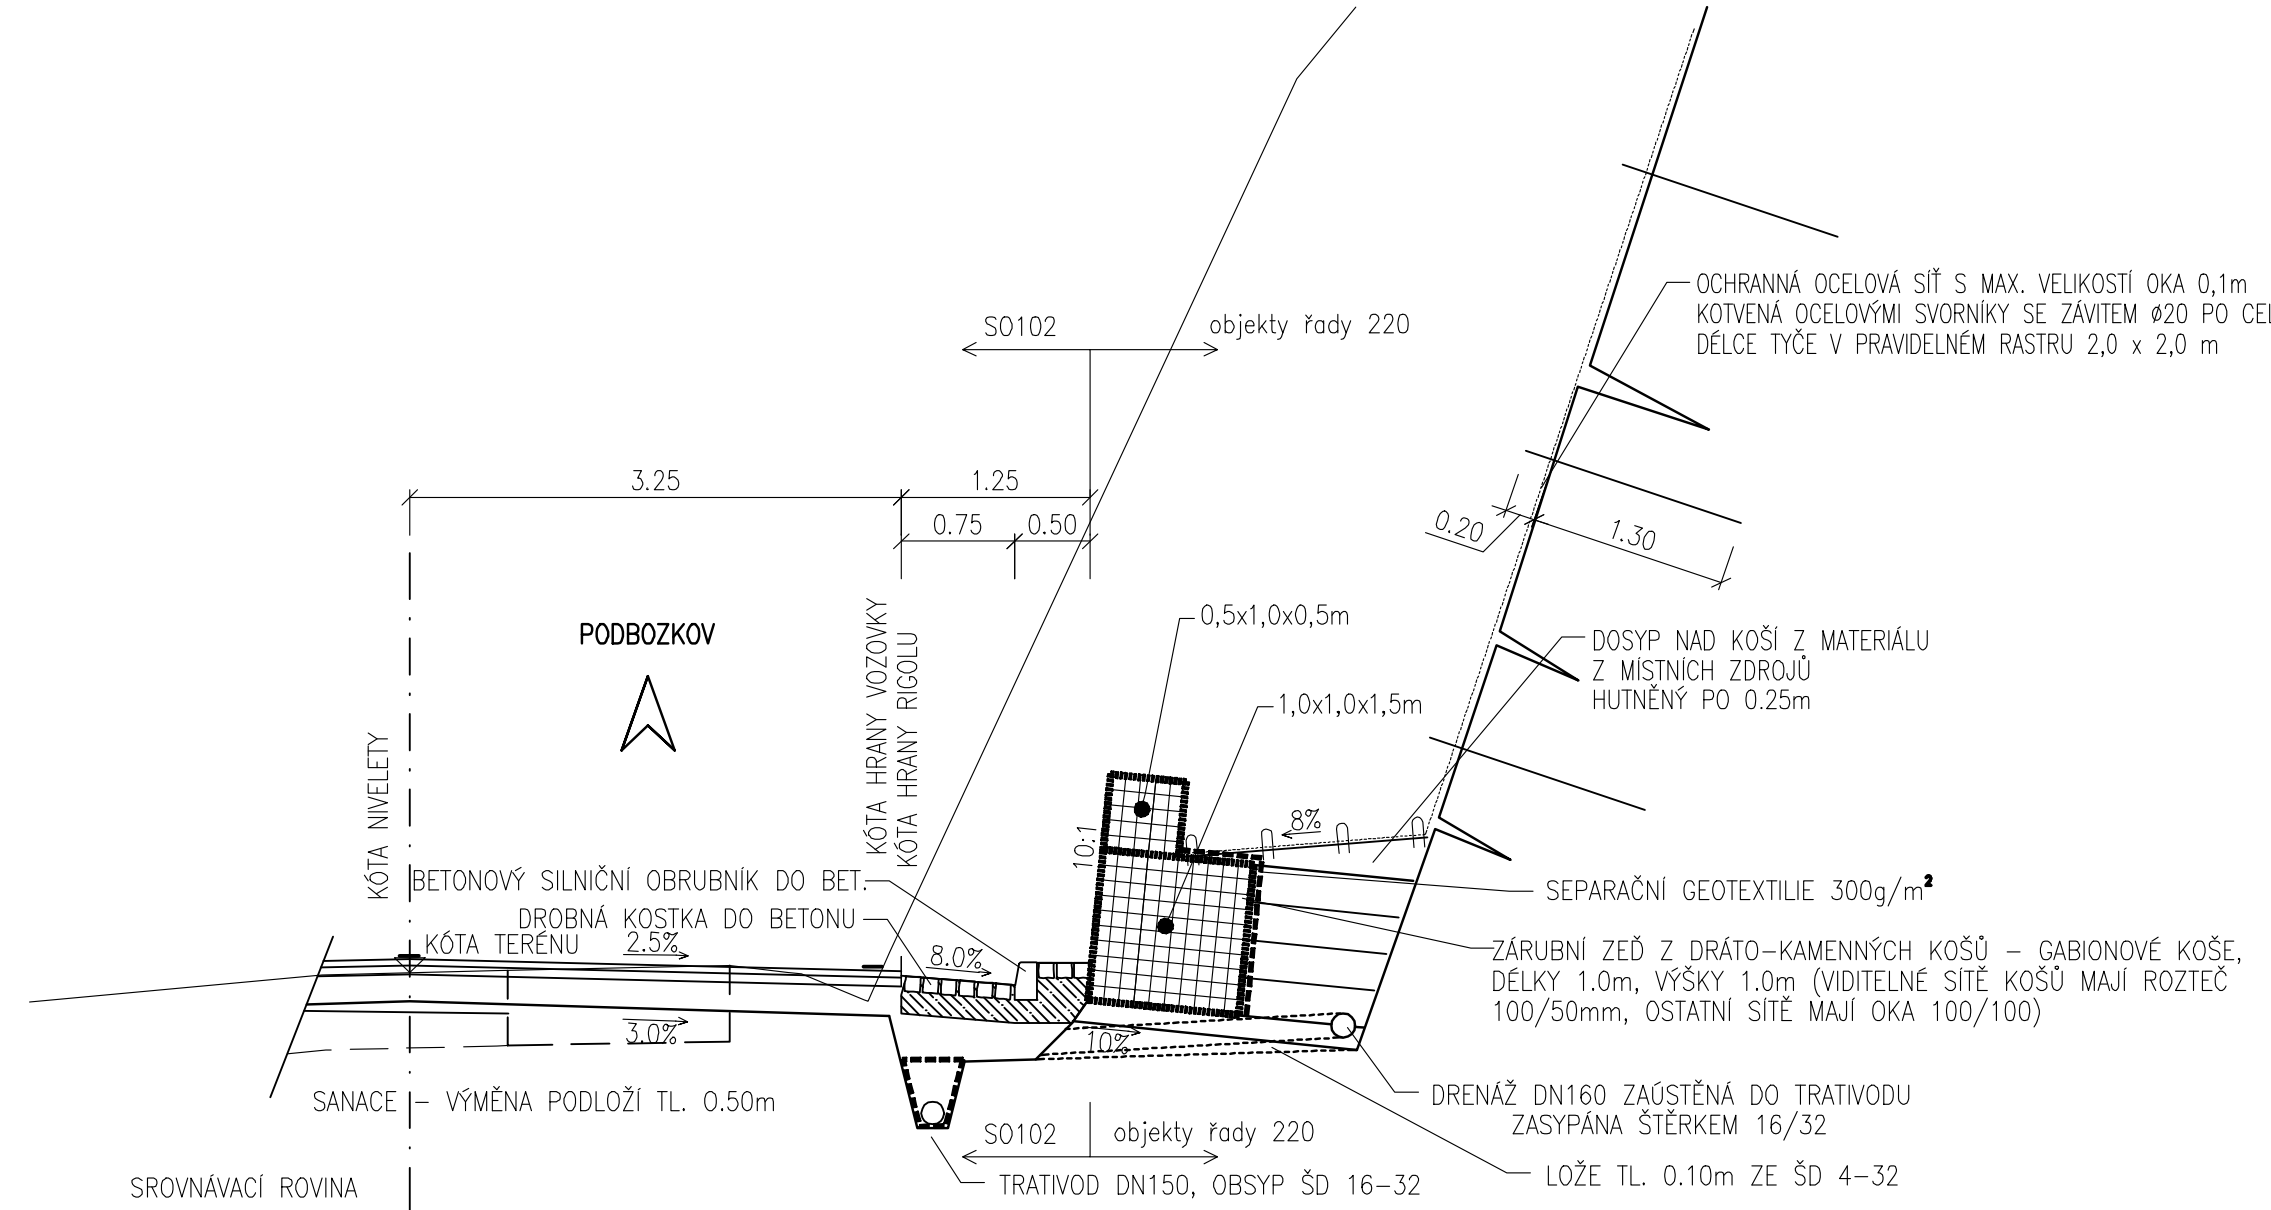

Investor:	Liberecký kraj U Jezu 642/2a 461 80 Liberec 2	Mandatár:	Krajská správa silnic Libereckého kraje, příspěvková organizace České mládeže 632/32 460 06 Liberec 6
-----------	---	-----------	---

Souřadnicový systém: S-JTSK	
Výškový systém: Bpv	
Číslo zakázky:	14 097 00
HIP:	Ing. J. ČAMROVÁ 241096760, jca@pontex.cz
Schválil:	Ing. Václav HVÍZDAL Zodp. projektant: Ing. Jan BAZIL 727970803, jbz@pontex.cz
Tech. kontrola:	Vypracoval: Roman HAMPL 736622206, phr@pontex.cz 723581999, jbz@pontex.cz



Praha 4, Bežovná 1658, 147 14
tel: +420 244062215 fax: +420 244461038



Objednatel:	KSSLK p.o.	Obec:	SEMILY - CIMBÁL	Kraj:	LIBERECKÝ
Akce:	REKONSTRUKCE SILNICE II/288 PODBOZKOV - CIMBÁL	Datum:	10/2018	Stupeň:	PDPS
Část:	C. STAVEBNÍ ČÁST	Souprava:	Č. přílohy		
Objekt:	S0225 - ZÁRUBNÍ ZEĎ V km 1.520 - 1.730				
Příloha:	VZOROVÉ PŘÍČNÉ ŘEZY 1:50				3