




SKLONOVÉ POMĚRY:

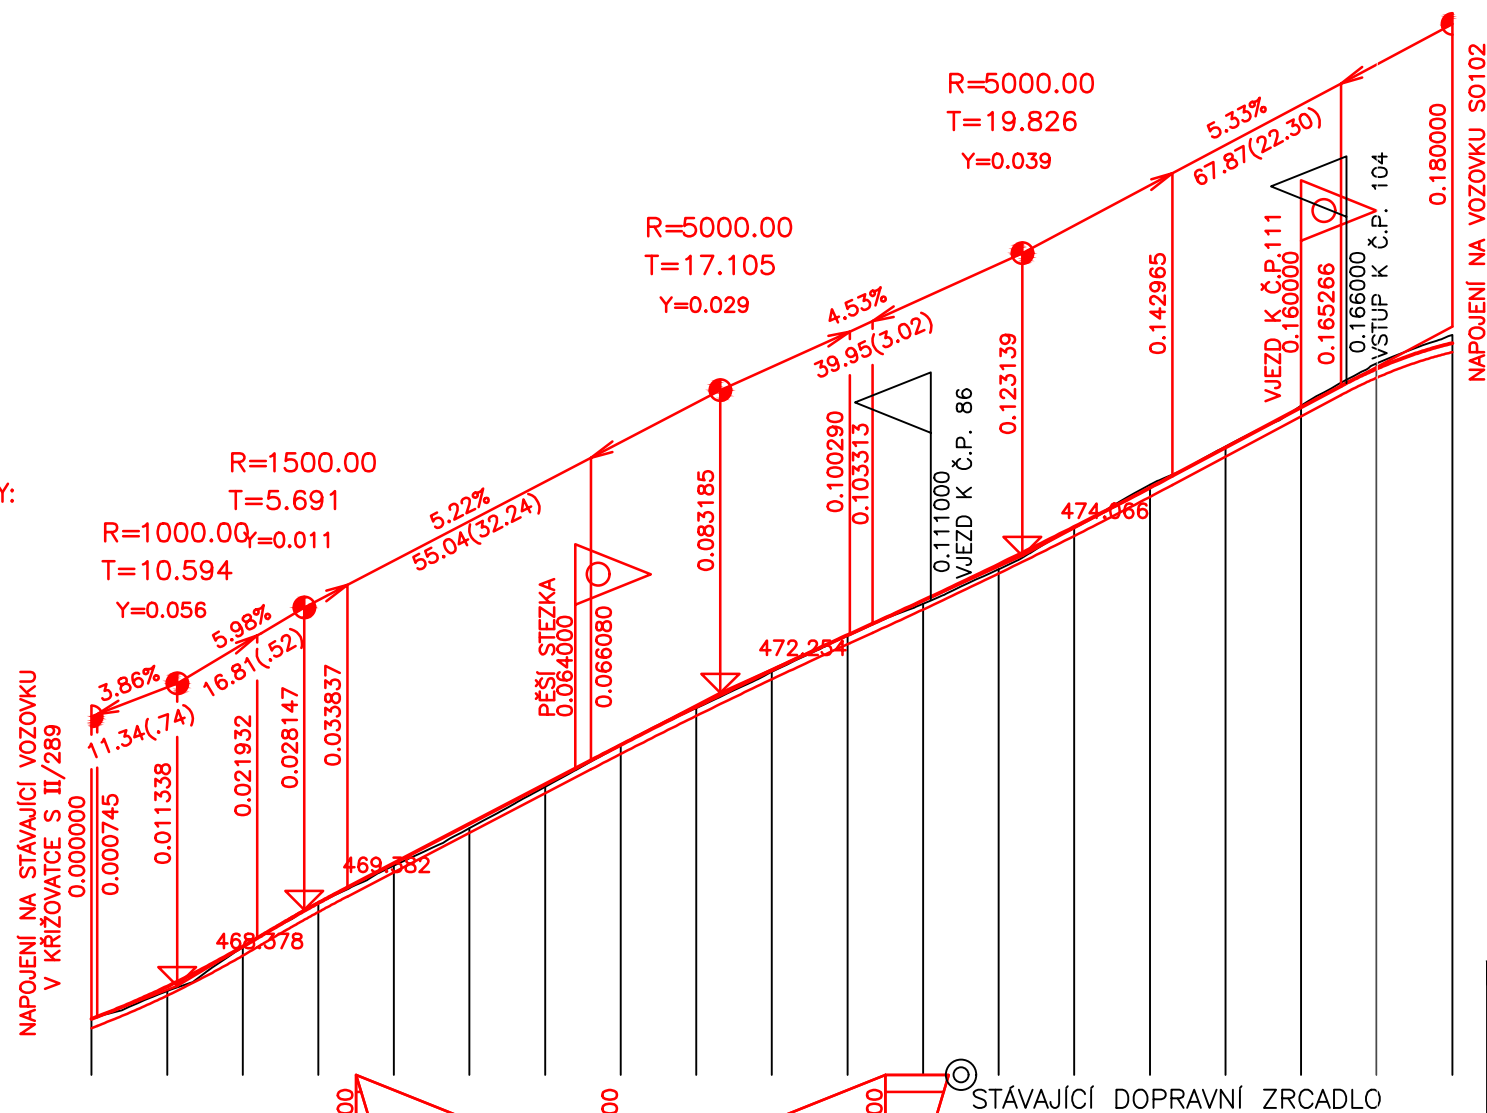

ZMĚNA PŘ. SKLONU:

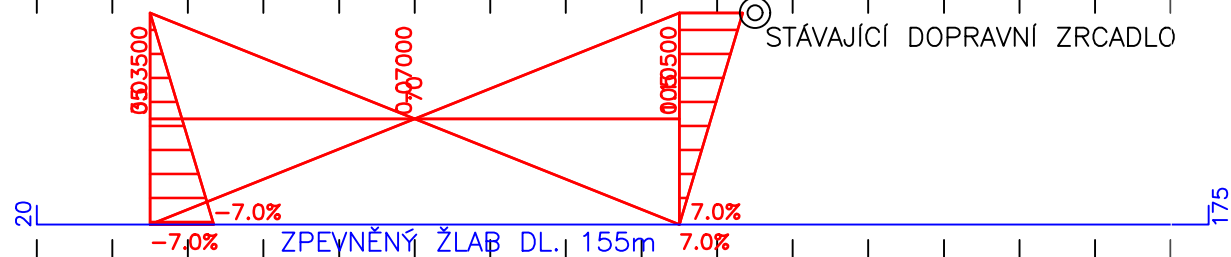

KÓTY NIVELETY:

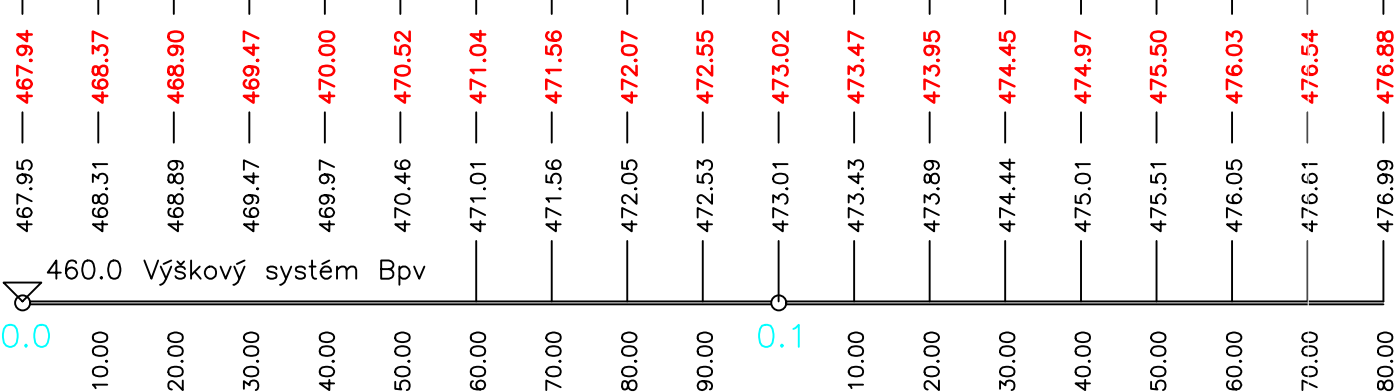


KÓTY TERÉNU:

SROVNÁVACÍ ROVINA:

STANIČENÍ:

VZDÁLENOST PŘ. ŘEZŮ:

SMĚROVÉ POMĚRY:

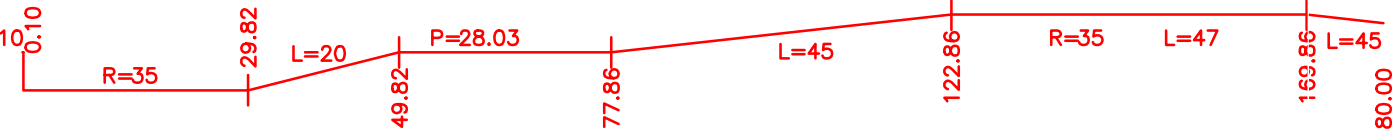

Investor:	Liberecký kraj U Jezů 642/2a 461 80 Liberec 2	Mandatář:	Krajská správa silnic Libereckého kraje, příspěvková organizace České mládeže 632/32 460 06 Liberec 6
-----------	---	-----------	---

Souřadnicový systém: S-JTSK
Výškový systém: Bpv

Číslo zakázky:	14 097 00	HIP:	Ing. J. ČAMROVÁ 241096760, jca@pontex.cz	 Praha 4, Bezová 1658, 147 14 tel: +420 244062215 fax: +420 244461038
Schválil:	Ing. Václav HVÍZDAL	Zodp. projektant:	Ing. Miloš NOVÁK 241096731, mno@pontex.cz	
Tech. kontrola:	Ing. Petr DRBOHLAV 241096753, pdr@pontex.cz	Vypracoval:	Ing. Martin NEUDERT 241096760, mne@pontex.cz	

Objednatel:	KSSLK p.o.	Obec:	SEMILY - CIMBÁL	Kraj:	LIBERECKÝ	
Akce:	REKONSTRUKCE SILNICE II/288 PODBOZKOV - CIMBÁL				Datum:	Stupeň
Část:	C. STAVEBNÍ ČÁST				01/2017	PDPS
Objekt:	S0101 - REKONSTRUKCE SILNICE V km 0.000 - 0.180 (INTRAVILÁN)				Souprava	Č. přílohy
Příloha:	PODÉLNÝ PROFIL 1:1000/100					3