


Řezopohled – úprava sousední zdi

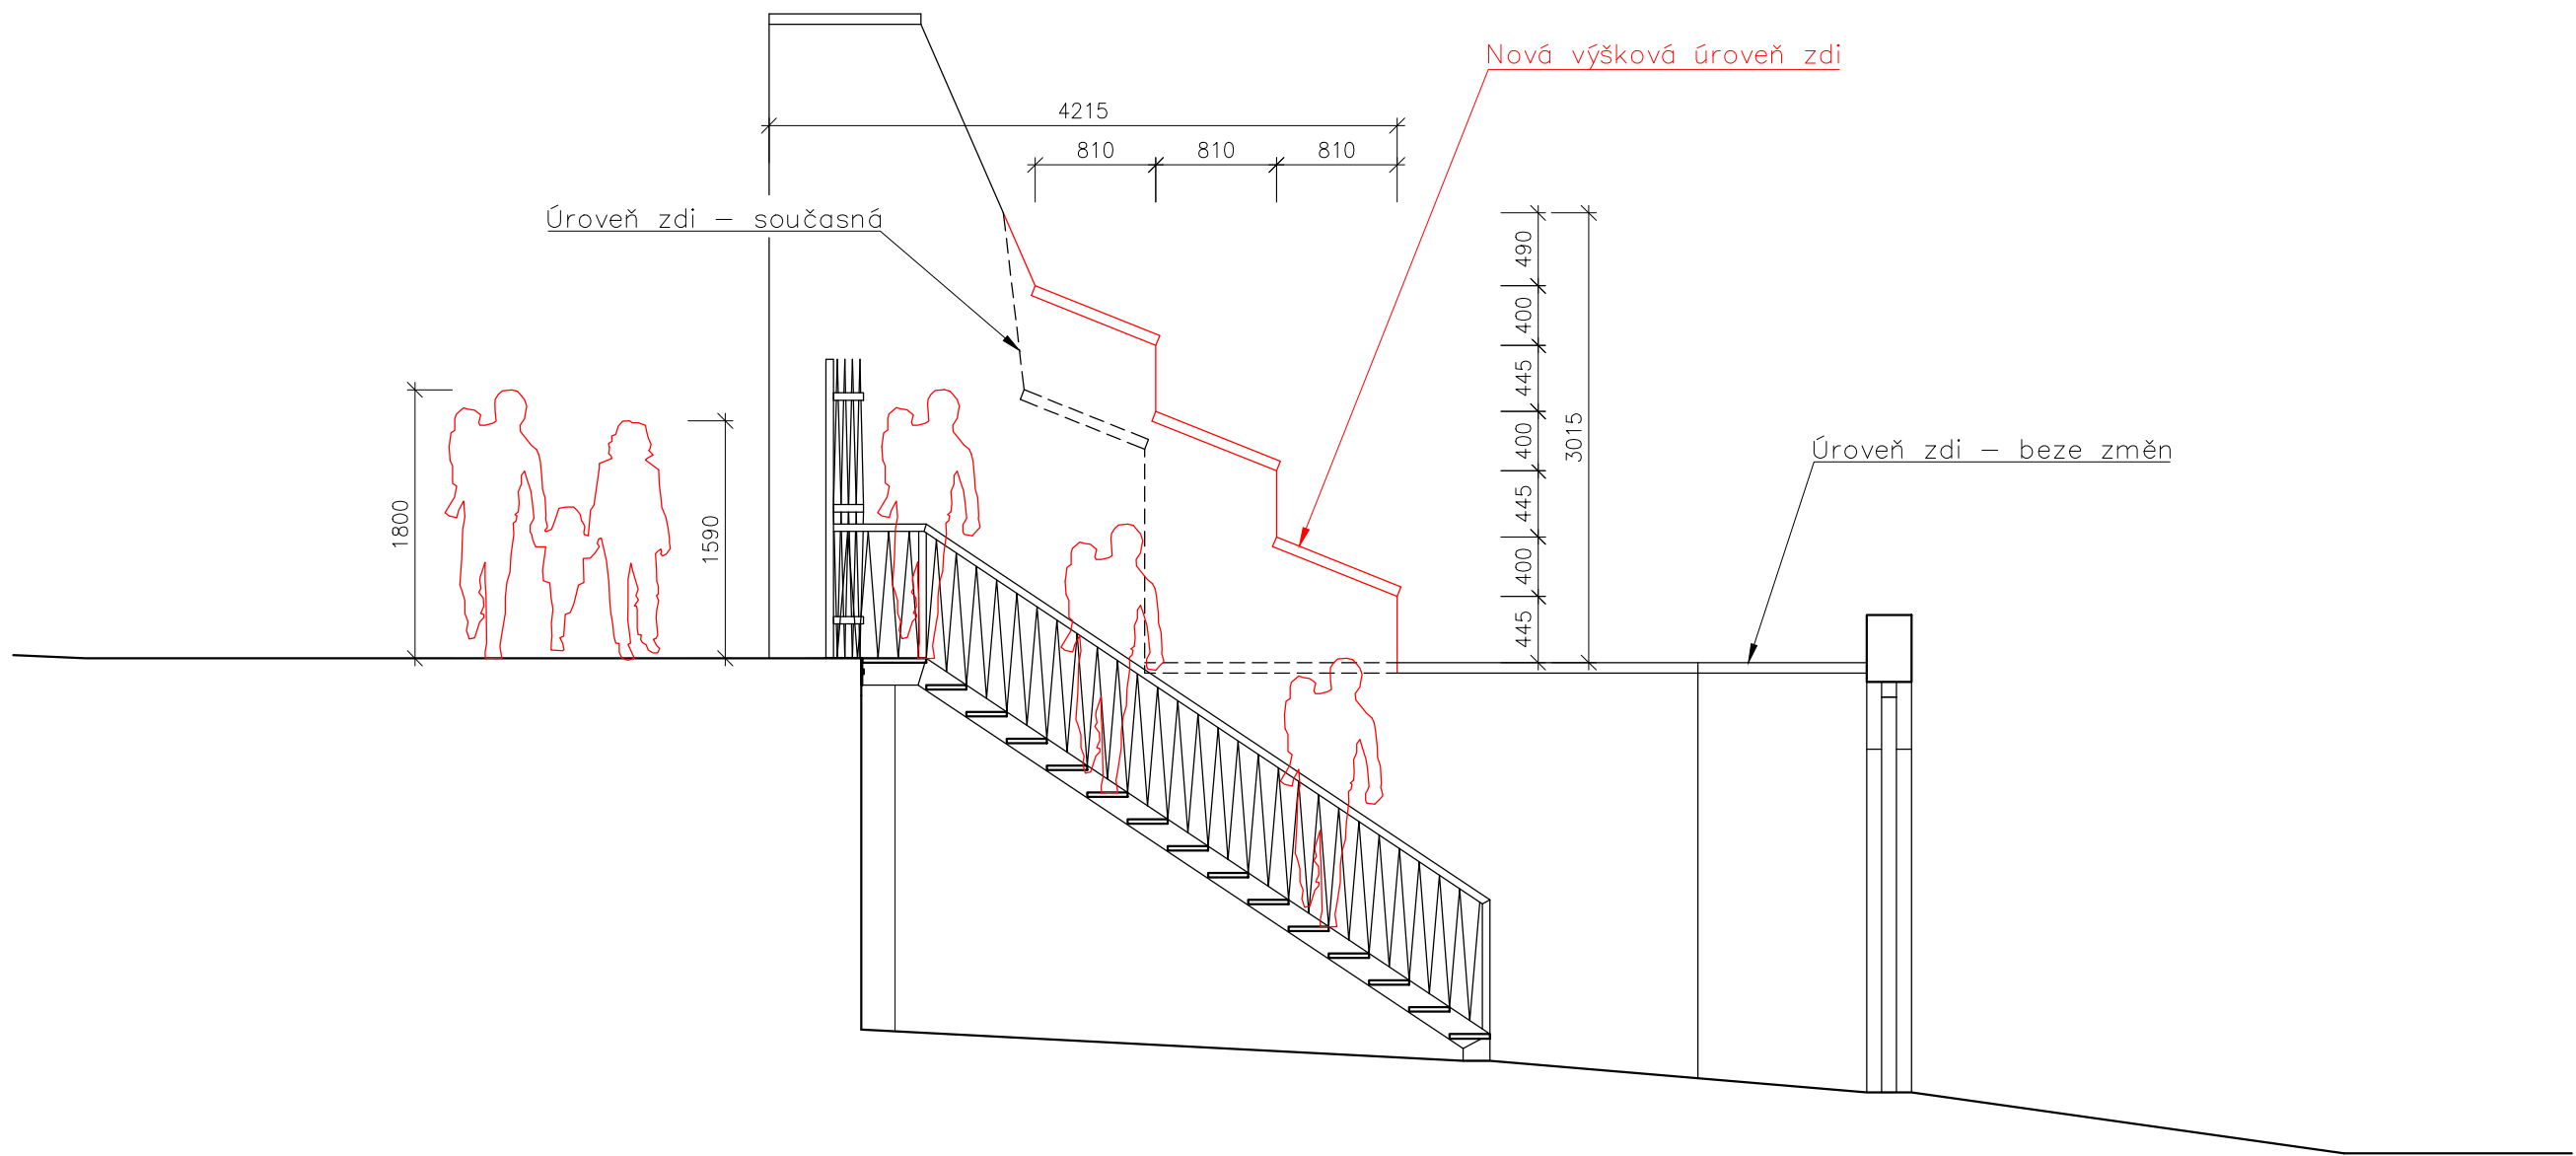

POPIS

- úprava / navýšení zdi k sousední parcele p. č. 484/2
- cihla plná + MVC
- zdivo navýšeno ve stejné tloušťce
- zdivo ukončeno hlavou z cihly plné, spádováno do parcely p. č. 473/1
- zdivo opatřeno omítkou a nátěrem ve stejném provedení, jako je současná zeď (hrubost omítky i odstín nátěru)

POZNÁMKA

- řez schodištěm veden co nejbližše zábradlí ke zdi
- zaměřeno a navrženo dle podmínek na místě k datu 6.10.2022

štancelesign		
stanclmichal@seznam.cz / +420 605 55 82 73		DOKUMENTACE PRO PROVEDENÍ STAVBY
Navrhl: Ing. arch. Michal Štancel		
Vypracoval: Ing. arch. Michal Štancel		
Zodpovědný projektant: Ing. A. Čeleda (2568/92)		
Nadezdívka stávající ohradní zdi pěšího průchodu z Kapucínské zahrady do Jirchářů, p. č. 473/1, 5296/1, kat. území Znojmo–město	Místo:	Znojmo
	Rozměr:	A3
	Datum:	10/2022
Investor: Město Znojmo, Obroková 1/12, Znojmo, 669 22	Měřítko:	1:50
	Č. výkresu:	Č. revize:
Obsah: Řezopohled – úprava sousední zdi	D.1.1.b.1.7	