


VZOROVÝ PŘÍČNÝ ŘEZ 3a-3a'

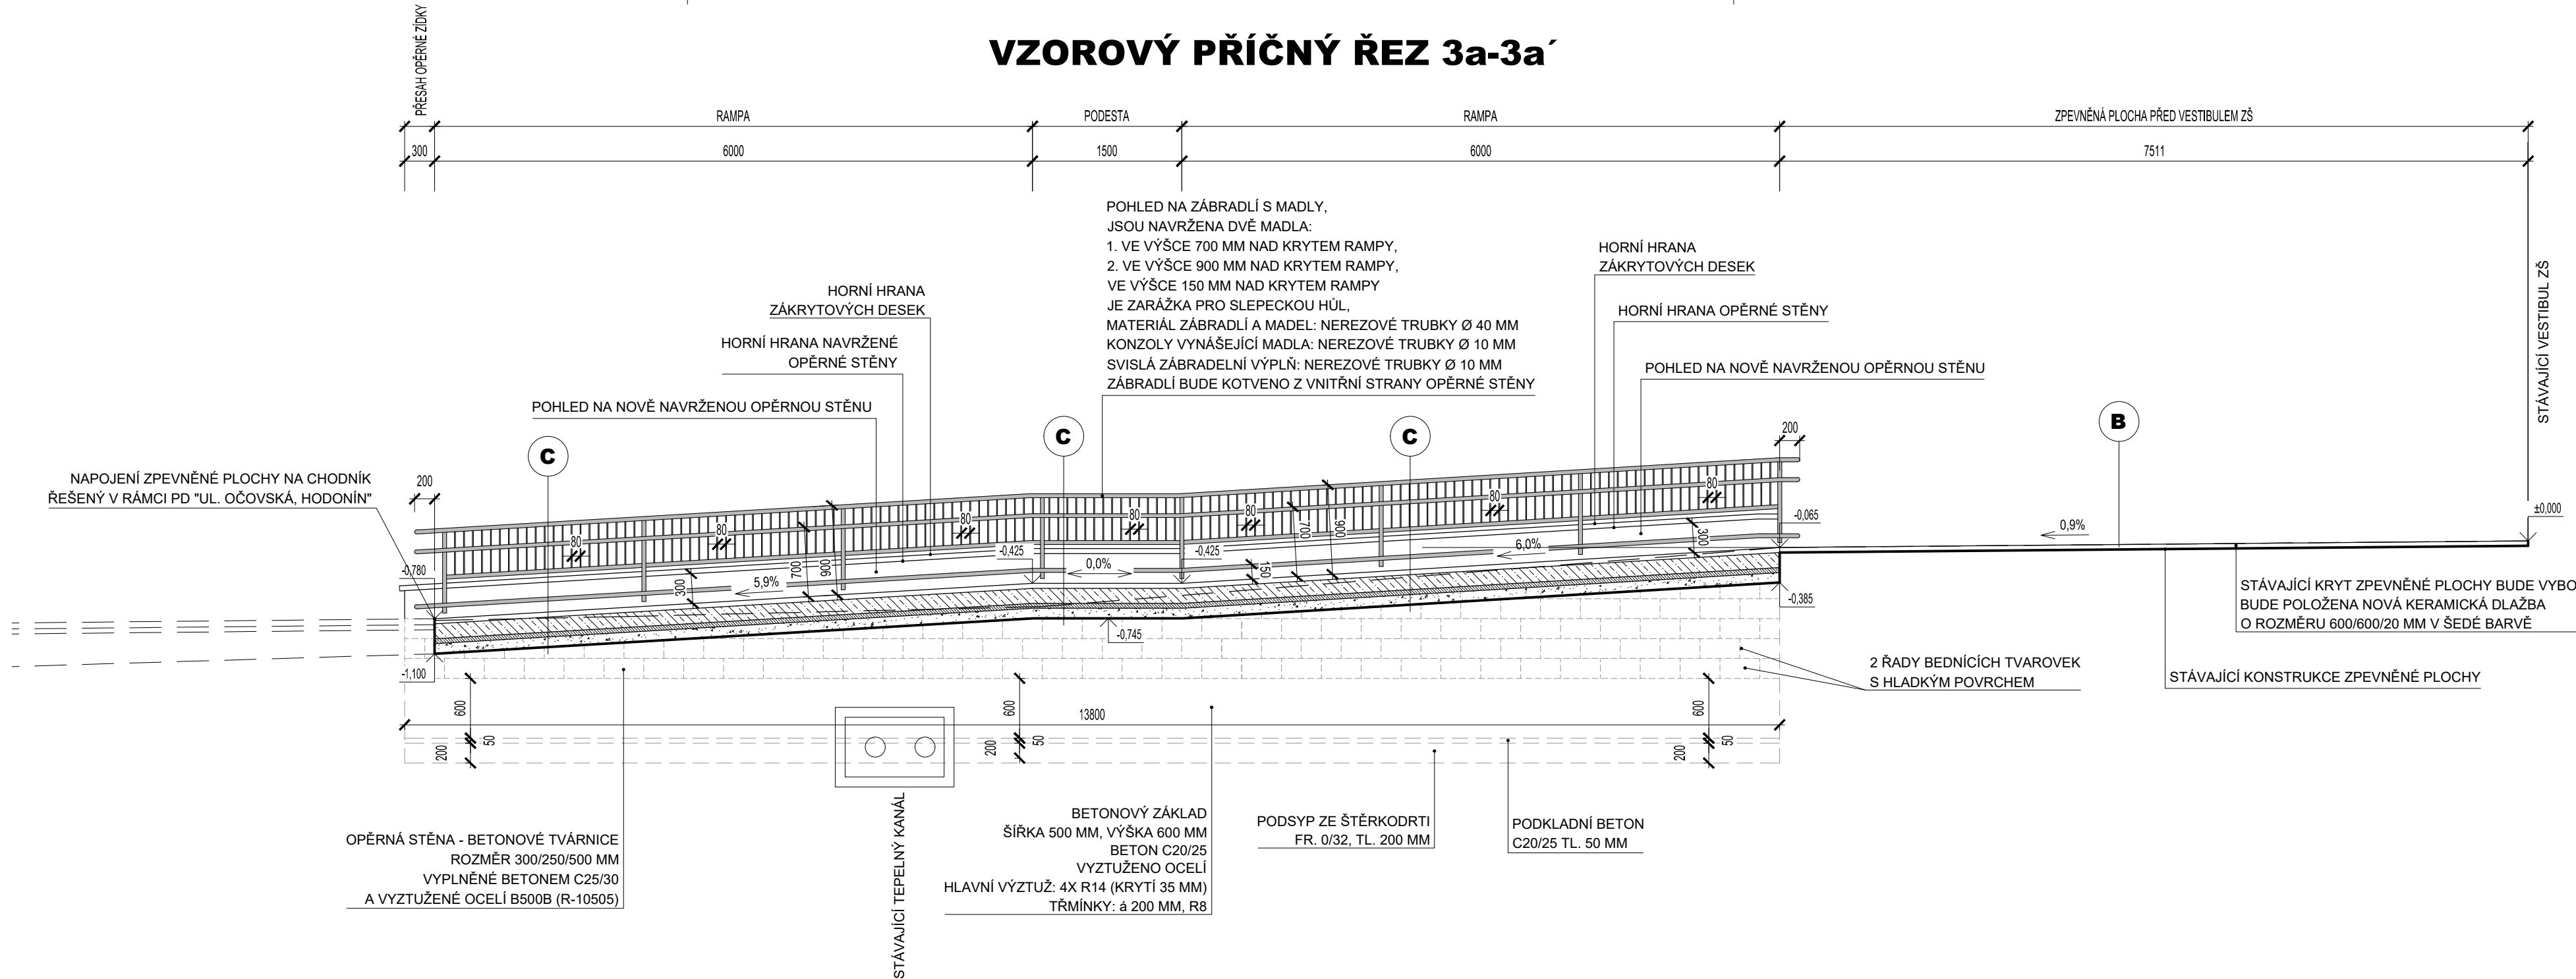

B

KERAMICKÁ DLAŽBA SLINUTÁ ČTVERCOVÁ - ŠEDÁ	20 MM
CEMENTOVÉ ROZLIVOVÉ LEPIDLO	- MM
STĚRKOVÁ IZOLACE VE 2 VRSTVÁCH	2 MM
PENETRAČNÍ NÁTĚR PODKLADU	- MM
STÁVAJÍCÍ KONSTRUKCE ZPEVNĚNÉ PLOCHY	- MM
CELKEM	22 MM

C

KERAMICKÁ DLAŽBA SLINUTÁ ČTVERCOVÁ - ŠEDÁ	20 MM
CEMENTOVÉ ROZLIVOVÉ LEPIDLO	- MM
STĚRKOVÁ IZOLACE VE 2 VRSTVÁCH	2 MM
PENETRAČNÍ NÁTĚR PODKLADU	- MM
BETONOVÁ KONSTRUKCE RAMPY C20/25	150 MM
PODKLADNÍ BETON C20/25	50 MM
ŠTĚRKODRT' ŠD _A 0/32	100 MM
ZPĚTNÝ HUTNĚNÝ NÁSYP PO PROVEDENÍ OPĚRNÝCH STĚN RAMPY	- MM
CELKEM	322 MM

HLAVNÍ PROJEKTANT: ING. RADOMÍR PROKEŠ		<div><div>PP</div><div>projekt</div></div> <div>PP projekt Hodonín s.r.o. Dobrovolského 3971/3A, 695 01 Hodonín IČ: 17757307, DIČ: CZ17757307 tel./fax: 516326067, mobil: 777394184 e-mail: ppprojekt@ppprojekt.com</div>
ZODPOVĚDNÝ PROJEKTANT: ING. RADOMÍR PROKEŠ		
PROJEKTANT: BC. JIŘINA BUCHTOVÁ		
MÍSTO STAVBY / KATASTRÁLNÍ ÚZEMÍ: HODONÍN / HODONÍN ; 640417		FORMÁT: 3 A4
INVESTOR: MĚSTO HODONÍN, MASARYKOVO NÁM. 53/1, 695 35 HODONÍN		DATUM: 04/2019
<div>AKCE:</div> <div>HODONÍN, ZŠ OČOVSKÁ - SCHODIŠTĚ, PLOCHA A RAMP PŘED VSTUPEM DO ZŠ</div>		STUPEŇ PD: PDPS
		ČÍS. ZAKÁZKY: 1012/2019
		ARCHIVNÍ Č.: 1012/2019
		ČÍSLO KOPIE:
		MĚŘÍTKO: M 1:50
OBSAH VÝKRESU: VZOROVÝ PŘÍČNÝ ŘEZ 3a-3a´		ČÍSLO VÝKRESU: 8