



## VZOROVÝ PŘÍČNÝ ŘEZ 1-1'

km 0,020 00

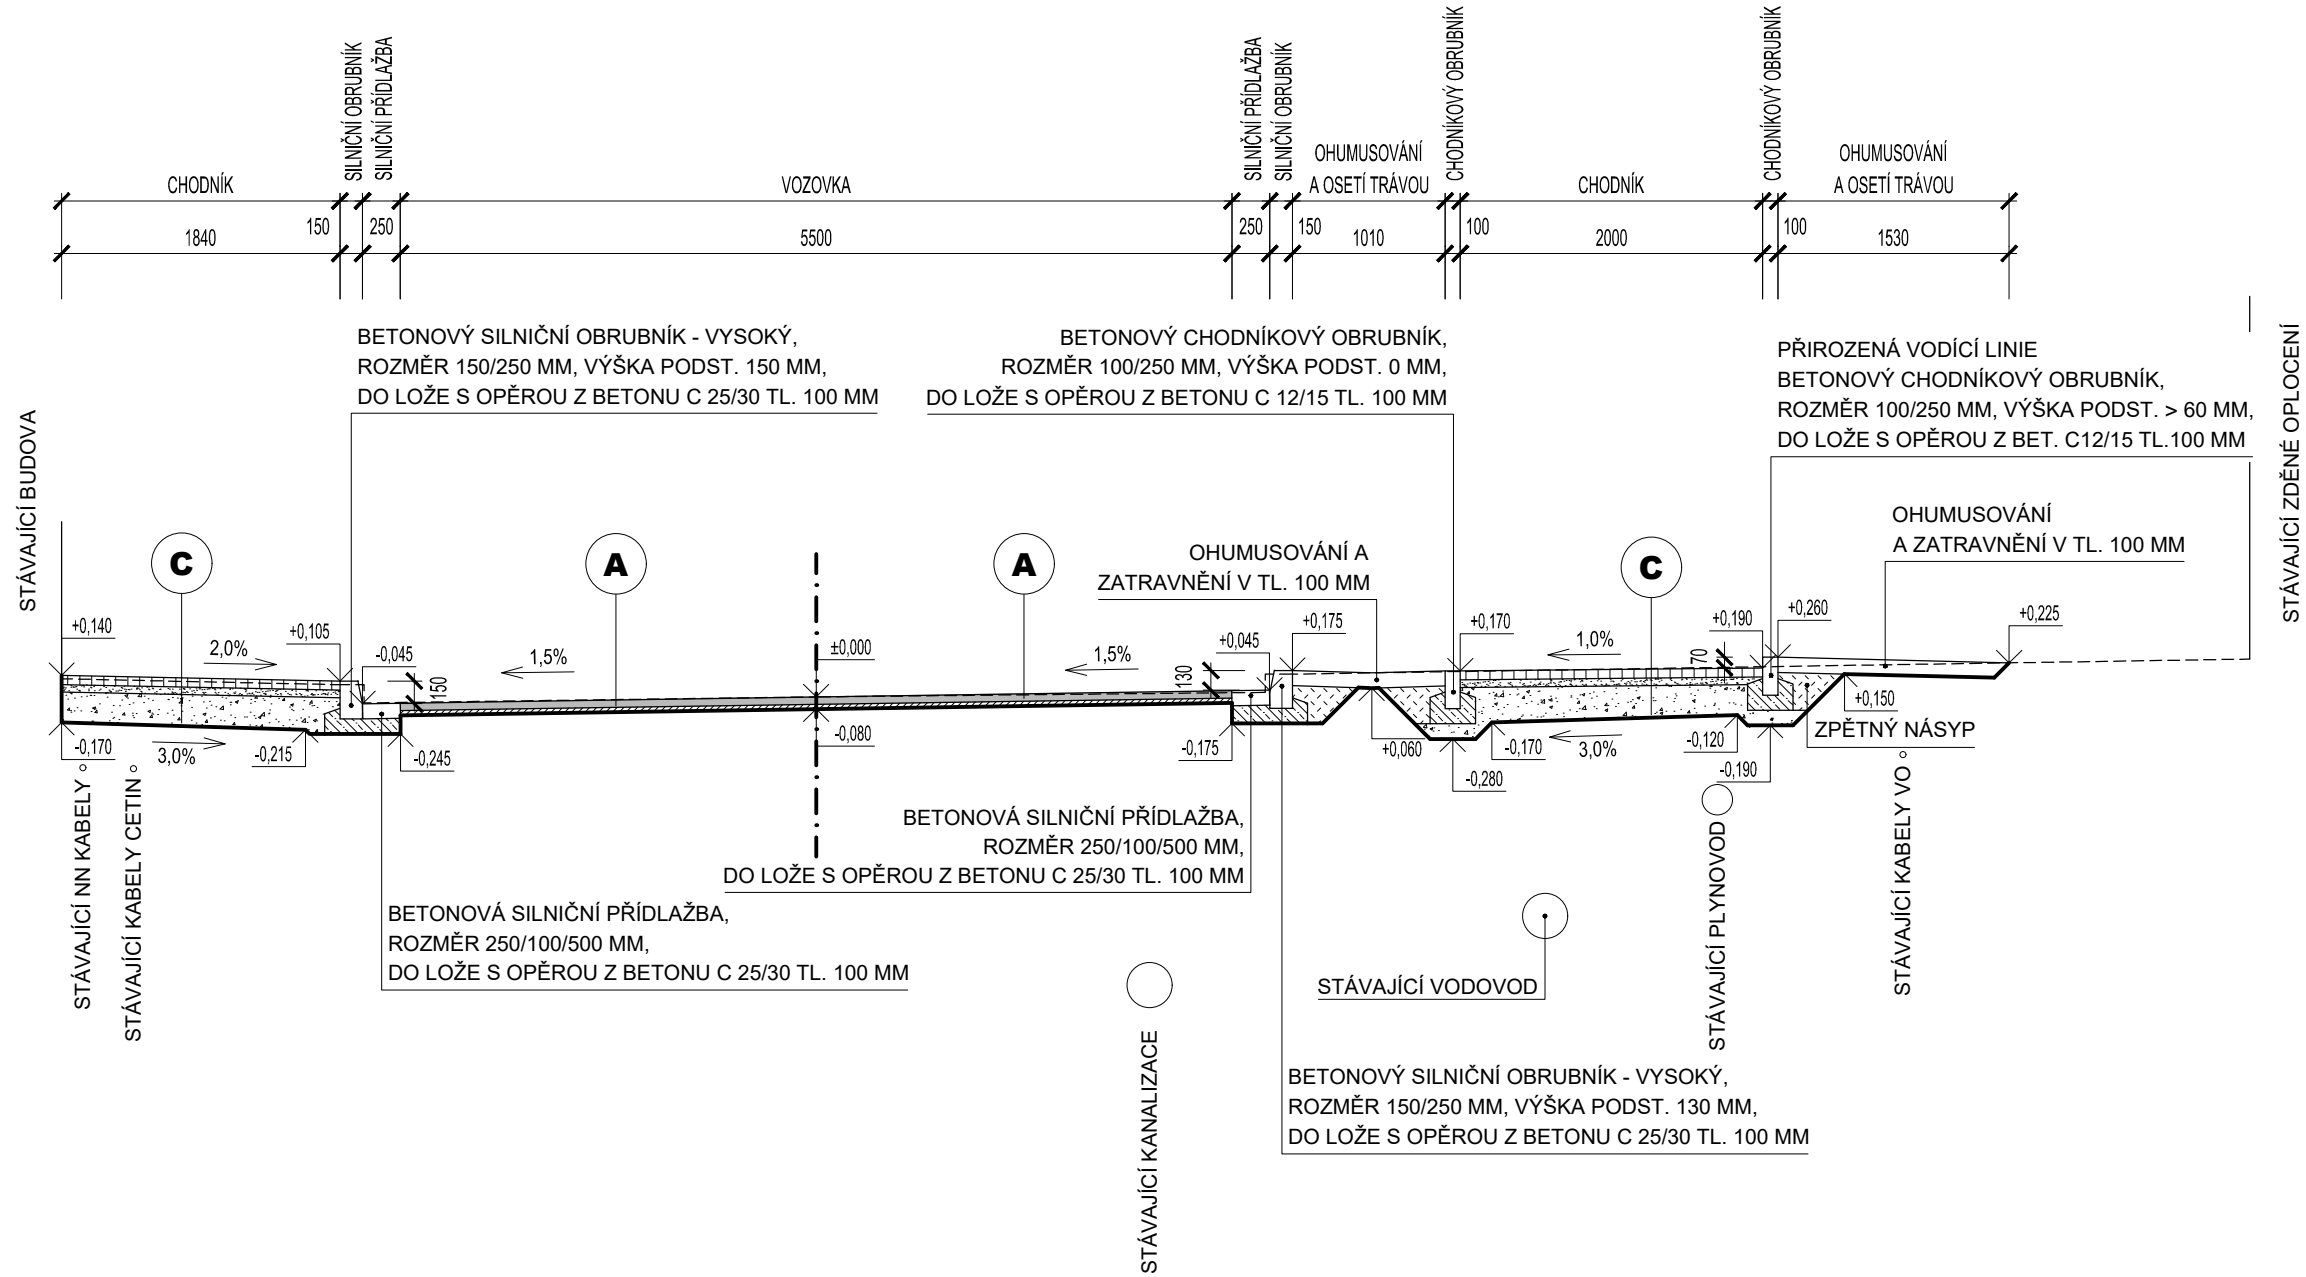


<b>A</b>	ASFALTOVÝ BETON ACO 11	50 MM
	SPOJOVACÍ POSTŘÍK 0,3KG/M <sup>2</sup> - ASF. EMULZE PS-E	- MM
	VYROVNÁVACÍ VRSTVA - ASFALTOVÝ BETON ACL 11	30 ÷ 50 MM
	INFILTRAČNÍ POSTŘÍK 0,6KG/M <sup>2</sup> - ASF. EMULZE PI-E	- MM
	KONSTRUKCE STÁVAJÍCÍ VOZOVKY PO ODFRÉZOVÁNÍ TL. 50 MM	- MM
	<b>CELKEM</b>	<b>80 ÷ 100 MM</b>

**VZOROVÝ PŘÍČNÝ ŘEZ 2-2**  
**km 0,040 00**

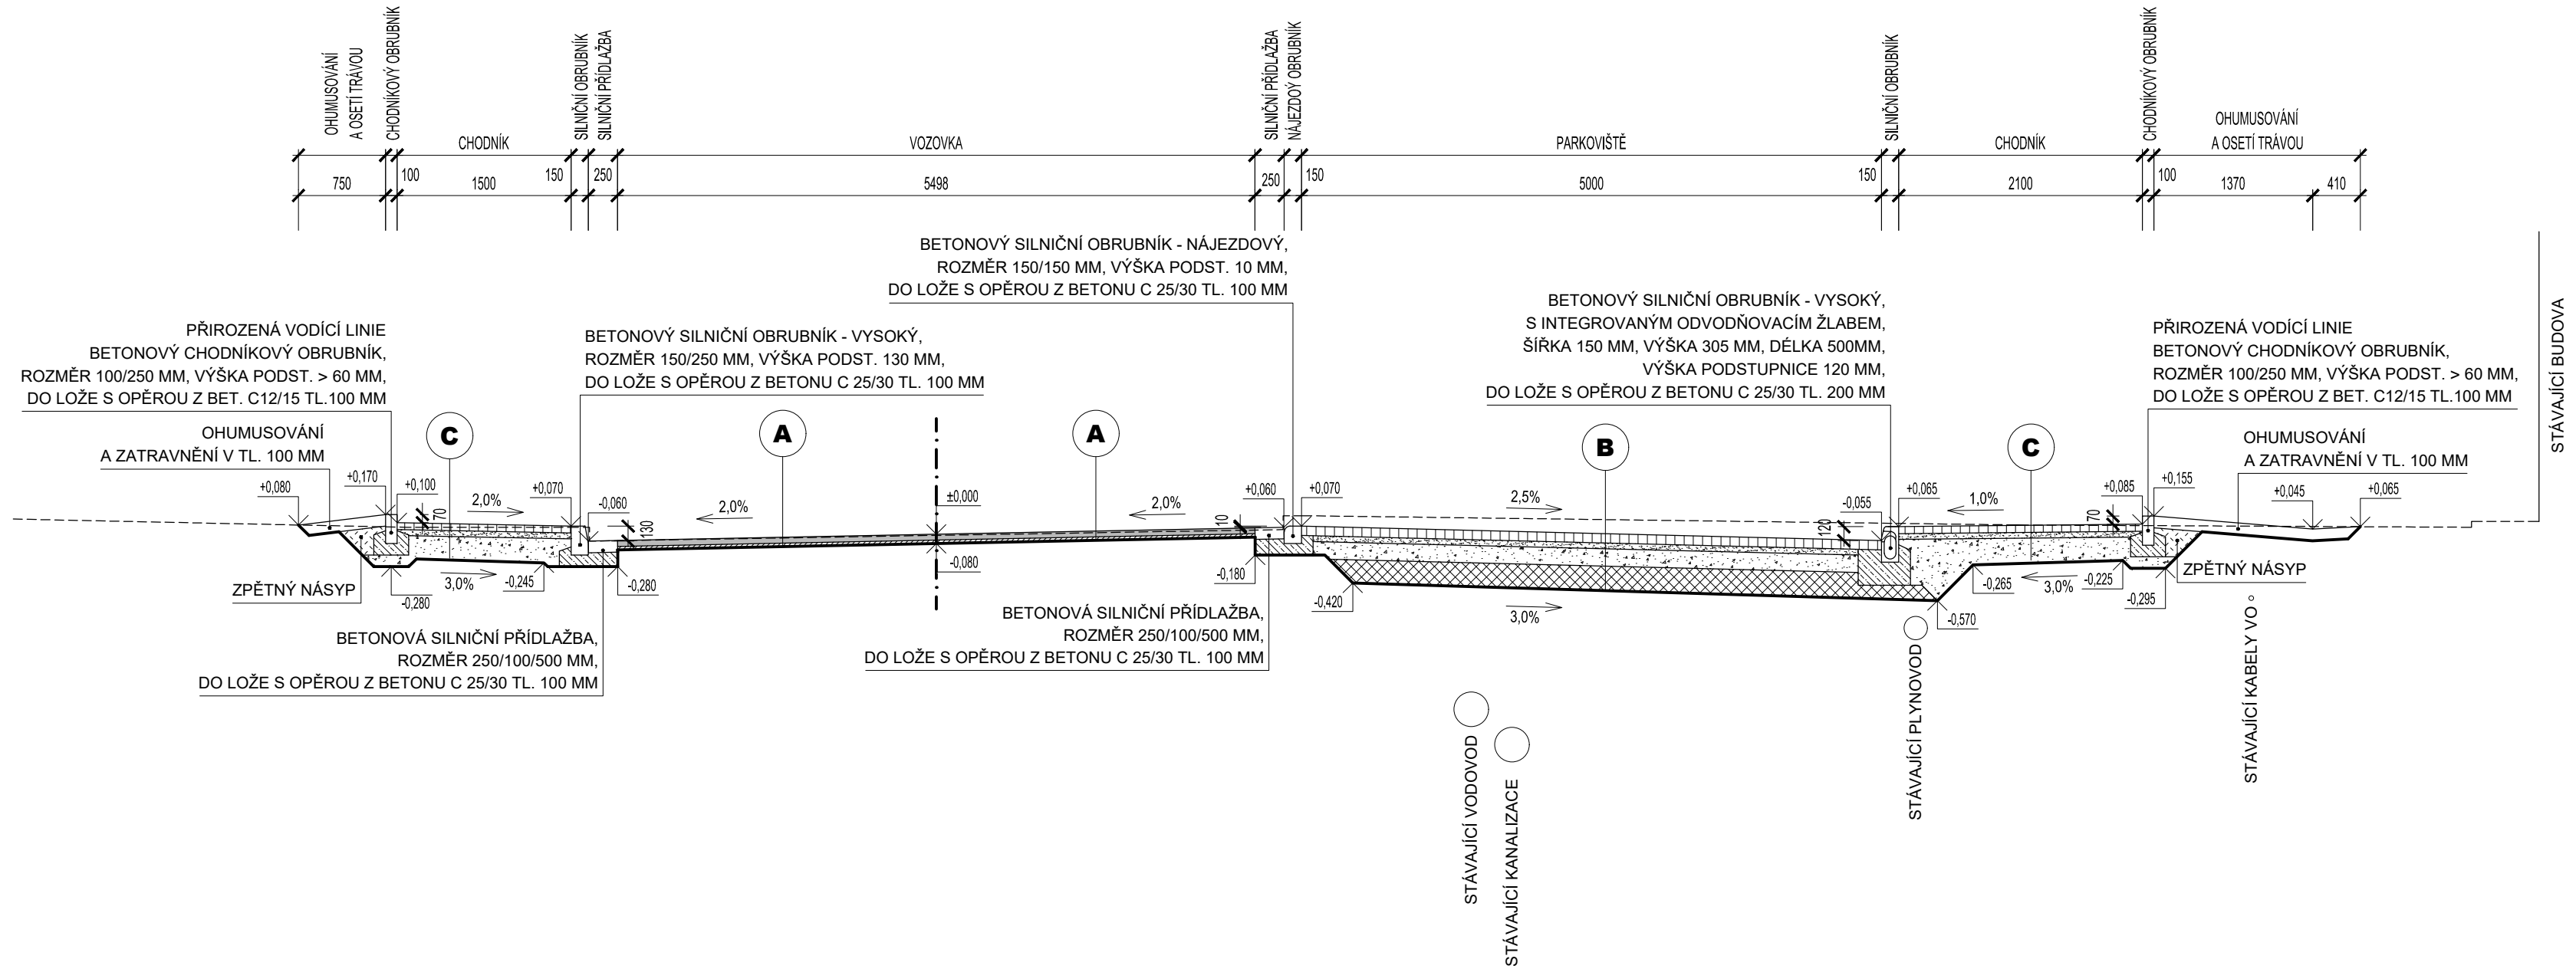

<b>B</b>		
	BETONOVÁ DLAŽBA VIBROLISOVANÁ - PŘÍRODNÍ ŠEDÁ BARVA	80 MM
	LOŽE Z DRCENÉHO KAMENIVA FRAKCE 4/8	50 MM
	ŠTĚRKODRŤ ŠD <sub>A</sub> 0/32	150 MM
	HRUBÉ DRCENÉ KAMENIVO 32/63	200 MM
	ZHUTNĚNÁ ZEMNÍ PLÁŇ (E <sub>edf,2</sub> = 45,0MPa)	- MM
	CELKEM	480 MM

C	BETONOVÁ DLAŽBA VIBROLISOVANÁ - PŘÍRODNÍ ŠEDÁ BARVA	60 MM
	LOŽE Z DRCENÉHO KAMENIVA FRAKCE 4/8	50 MM
	ŠTĚRKODRT ŠD <sub>A</sub> 0/32	200 MM
	ZHUTNĚNÁ ZEMNÍ PLÁŇ ( $E_{\text{sof},2} = 30 \text{ MPa}$ )	- MM
	CELKEM	310 MM

HLAVNÍ PROJEKTANT: ING. RADOMÍR PROKEŠ, PP PROJEKT HODONÍN S.R.O.		 <div>PP projekt Hodonín s.r.o. Dobrovodská 387/3A, 685 01 Hodonín IČ: 47757807, DIČ: CZ47757807 tel./fax: 516331007, mobil: 777891194 e-mail: ppprojekt@pppprojekt.com</div>	
ZODPOVĚDNÝ PROJEKTANT: ING. RADOMÍR PROKEŠ			
PROJEKTANT: BC. JIŘINA BEZÚŠKOVÁ		FORMÁT: 4 A4	
MÍSTO STAVBY / KATASTRÁLNÍ ÚZEMÍ: HODONÍN / HODONÍN ; 640417		DATUM: 10/2019	
INVESTOR: MĚSTO HODONÍN, MASARYKOVO NÁM. 53/1, 695 35 HODONÍN			
AKCE: <b>ULICE OČOVSKÁ, HODONÍN</b>		STUPEŇ PD: <b>PDPS</b>	
		ČÍS. ZAKÁZKY: 1047/2019	
ČÁST STAVBY: <b>D) DOKUMENTACE OBJEKTŮ A TECHNICKÝCH A TECHNOLOGICKÝCH ZAŘÍZENÍ</b>		ARCHIVNÍ Č.: 1047/2019	
		ČÍSLO KOPIE:	
STAVEBNÍ OBJEKT: <b>SO.101 KOMUNIKACE, PARKOVIŠTĚ, CHODNÍKY</b>		MĚRÍTKO:  <b>M 1:50</b>	ČÍSLO VÝKRESU:  <b>D.101.2.c1</b>
OBSAH VÝKRESU: <b>VZOROVÉ PŘÍČNÉ ŘEZY 1-1', 2-2'</b>			