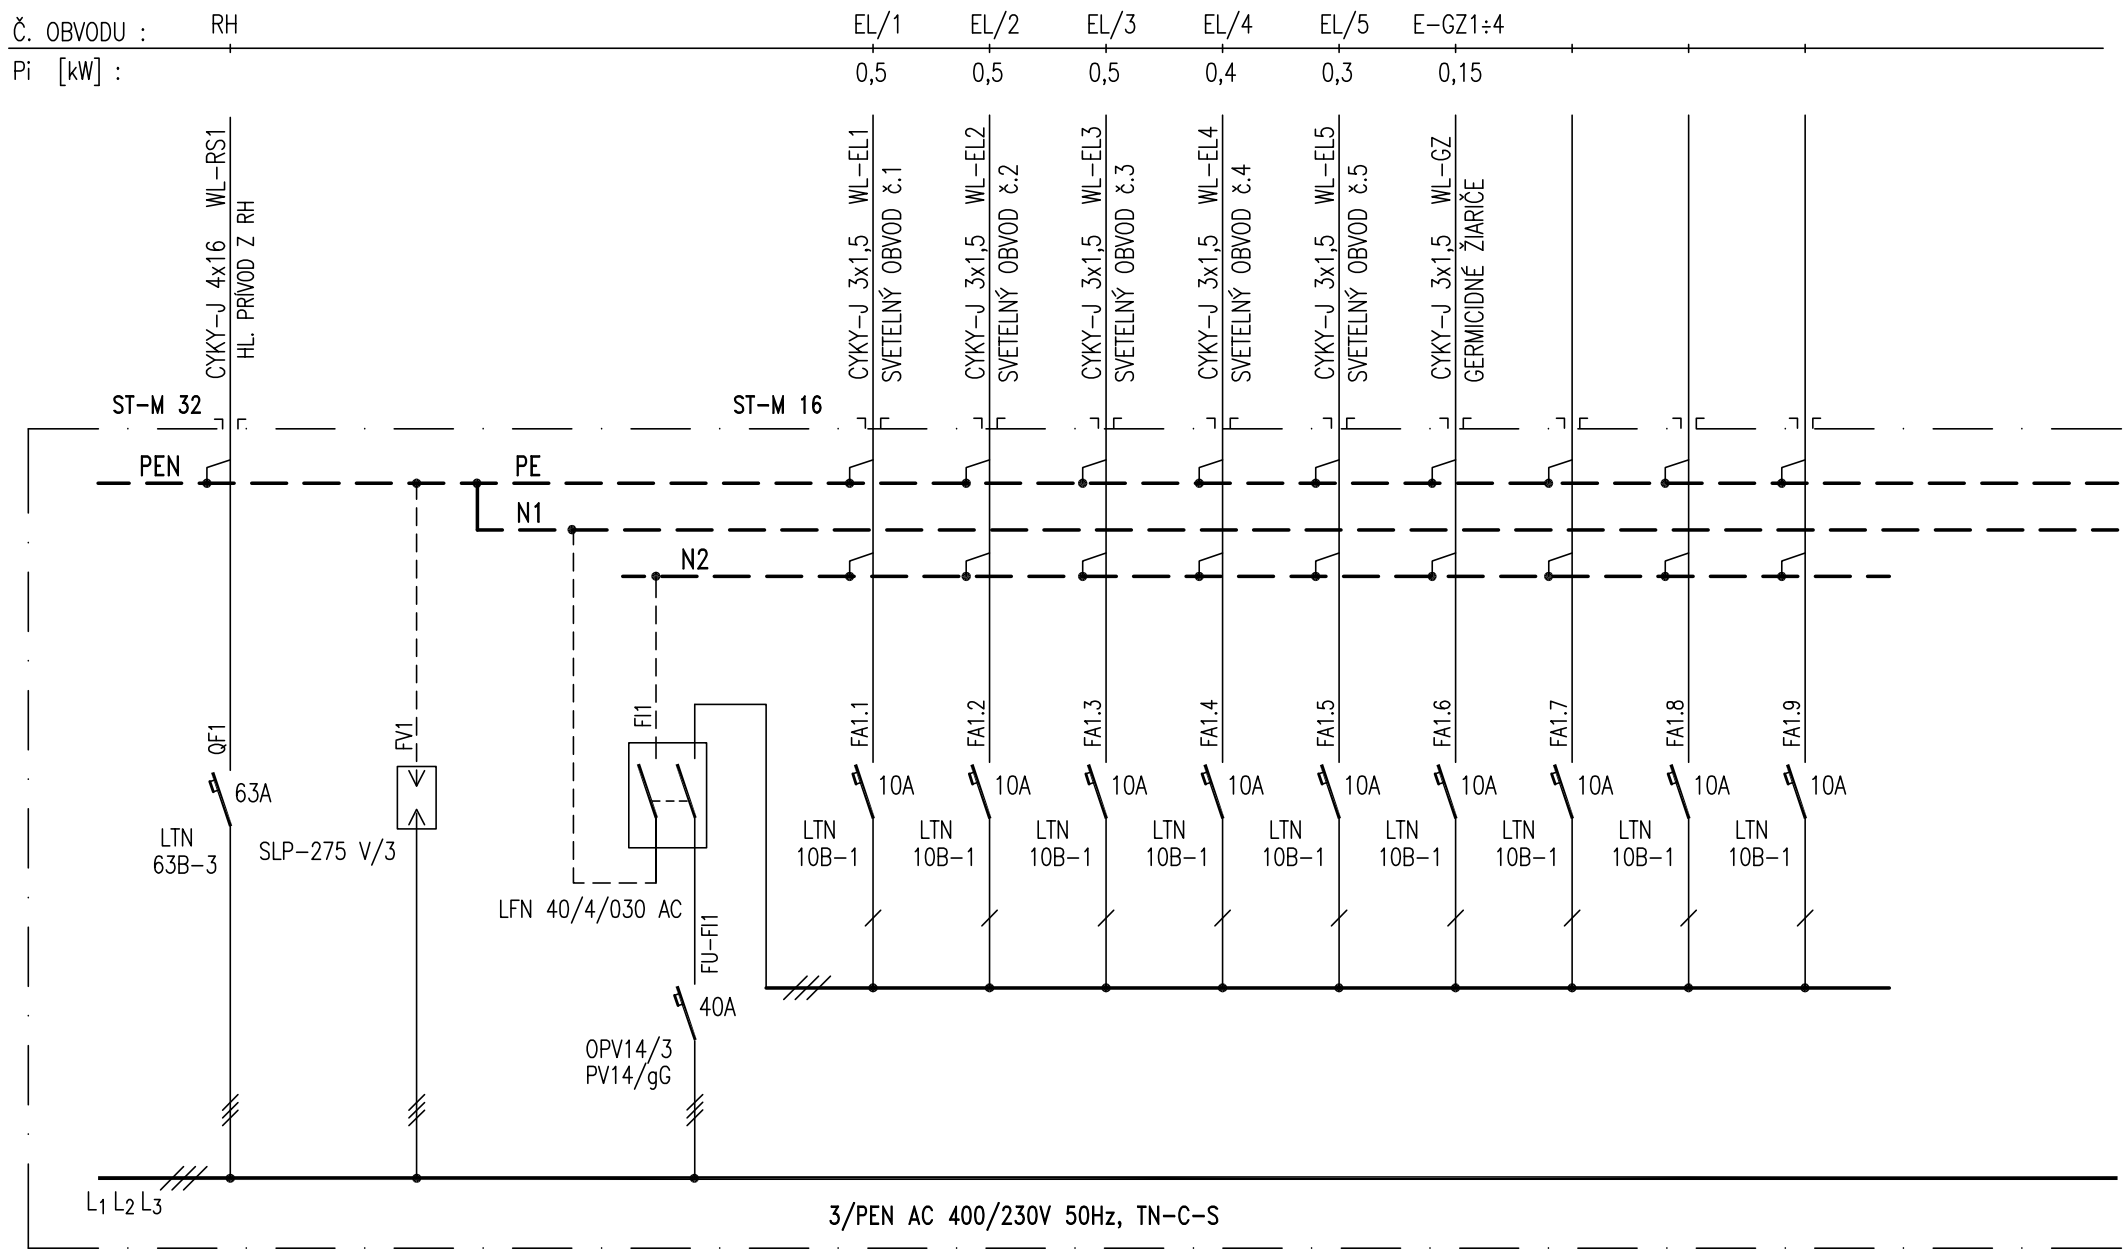

STAVBA : /Miesto/	EFEKTÍVNE SPRACOVANIE MÄSA A MÄSOVÝCH PRODUKTOV Bitúnok, hospodársky dvor Forbasy	ELKOMP Štefan KOČIBÁL	ČÍSLO VÝKRESU: 50422-E-2
OBJEKT :	SO 01 VÝROBNÁ BUDOVA S ADMINISTRATÍVOU –UMELÉ OSVETLENIE	VYPRACOVAL: KOČIBÁL / ZODP. PROJEKTANT: Štefan KOČIBÁL	ČÍSLO ZÁKAZKY:
INVESTOR :	AGRO – HNIEZDNE s.r.o.	OBSAH: ROZVÁDZAČ RS1 / MERÍTKO: – / DÁTUM: 04.2022	STUPEŇ PD: PSsp / POR. Č.V. : 2