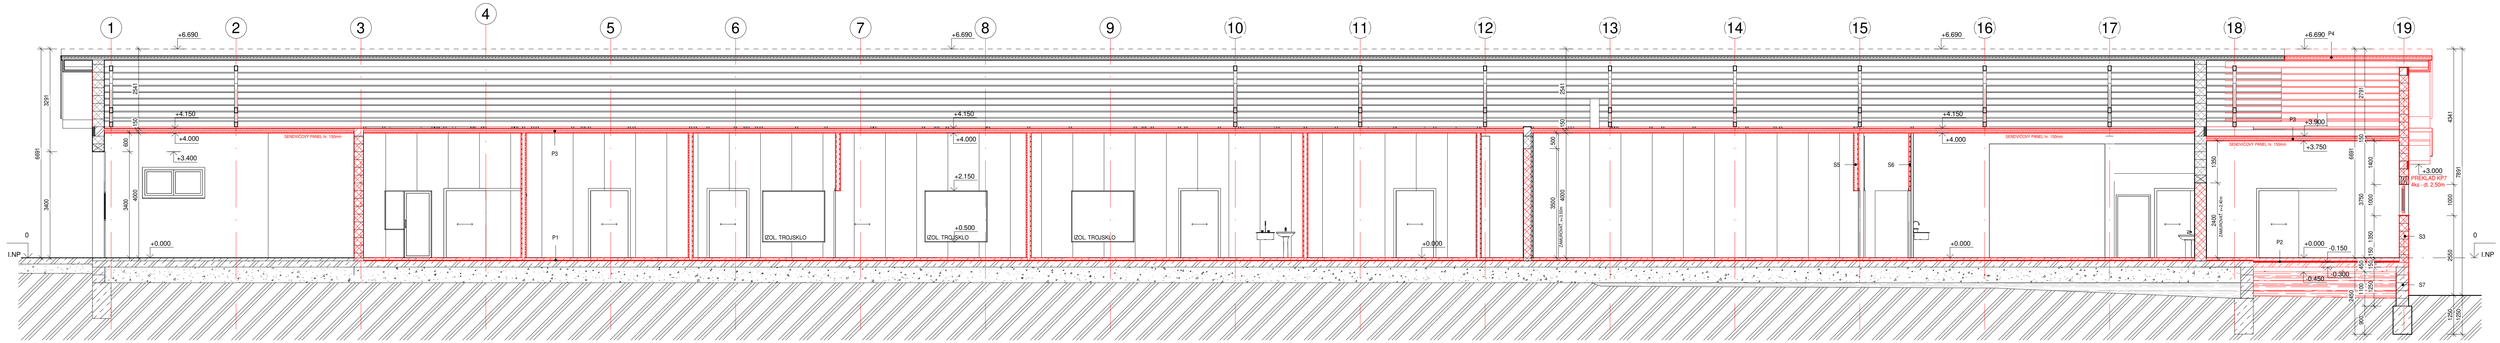

LEGENDA MATERIÁLOV:

- NOSNÉ TEHLOVÉ MURIVO
- NENOSNÉ TEHLOVÉ MURIVO
- EXISTUJÚCE NOSNÉ MURIVO
- EXISTUJÚCE NENOSNÉ MURIVO
- RASTLÝ TERÉN
- DREVO
- PROSTÝ BETÓN
- ŽELEZOBETÓN
- ŠTRKODRVA
- NASYPANÁ ZEMINA

UPOZORNENIE:
TENTO VÝKRES JE ORIGINÁL A JE CHRÁNENÝ PODĽA § 21, ods. 6) ZÁKONA č. 185/1997 Z.z. - ZMENY DIELA A KAŽDÉ POUŽITIE DIELA JE PODMIENENÉ UDELENÍM SÚHLASU AUTORA.
DODÁVATEĽ STAVBY JE POVINNÝ REALIZOVAŤ PRÁCE PODĽA PLATNÝCH STN, TECHNOLOGICKÝCH, BEZPEČNOSTNÝCH A VÝROBNÝCH POSTUPOV S DODRŽANÍM STN 730024
PRÍPUSTNÉ ROZMEROVÉ ODCHÝLKY. VŠETKY ZMENY, KTORÉ NASTANÚ POČAS REALIZÁCIE STAVEBNÝCH PRÁC A NIE SÚ ZOHĽADNENÉ V PS, JE NUTNÉ KONZULTOVAŤ S HP.
±0,000 = podlaha na 1NP

UPOZORNENIE:

- PRED REALIZÁCIOU JE POTREBNÉ VŠETKY PRVKY A KONŠTRUKCIE PREMERAŤ!
- PODROBNOSTI NEUVEDENÉ V PD SA MUSIA VYKONAŤ V ZMYSLE PLATNÝCH RESP. ZÁVAZNÝCH STN, SCHVÁLENÝCH TECHNOLOG. POSTUPOV DODÁVATEĽOV TAK, ABY DIELO SPĹŇALO FUNKČNÉ PREDPOKLADY A PROJEKT. ÚČEL VYUŽITIA
- PROJEKTANT NENESIE ŽIADNU ZODPOVEDNOSŤ ZA ZMENY USKUTOČNENÉ BEZ JEHO PÍSOMNÉHO SÚHLASU!
- ZHOTOVITEĽ JE POVINNÝ O ZISTENÝCH CHYBÁCH A NEDOSTATKOCH V PD NEODKLADNE INFORMOVAŤ PROJEKTANTA!
- ZHOTOVITEĽ JE POVINNÝ SKUTOČNÉ ROZMERY, POČTY A POD. SKONTROLOVAŤ NA STAVBE PRED ZAHÁJENÍM PRÁC

PROFESIA	ARCHITEKTÚRA		
HL. PROJEKTANT	ZODP. PROJEKTANT	KRESLIL	
Ing. Radovan Mikuláš	Ing. Radovan Mikuláš	Juraj Fačko	
AUTOR:	Juraj Fačko		

Mánesova 2575, 034 01 Ružomberok, www.dkatelier.sk

STAVEBNÍK: AGRO - HNIEZDNE, s.r.o., 065 01, Hniezdne č. 180

STAVBA	EFEKTÍVNE SPRACOVANIE MÄSA A MÄSOVÝCH PRODUKTOV - prístavba a stavebné úpravy súp. číslo 134, par. č. 338, kú Forbasy, Bitunok - hospodársky dvor Forbasy	STUPEŇ	PpSK
		DÁTUM	Marec 2022
		FORMÁT	297/700
OBSAH VÝKRESU	Rez B-B - Pozdĺžny	MIERKA	Č.VÝKRESU
		1:75	006