


Č. OBVODU :	MRB1	MRB2
Pi [kW] :	0,5	0,5

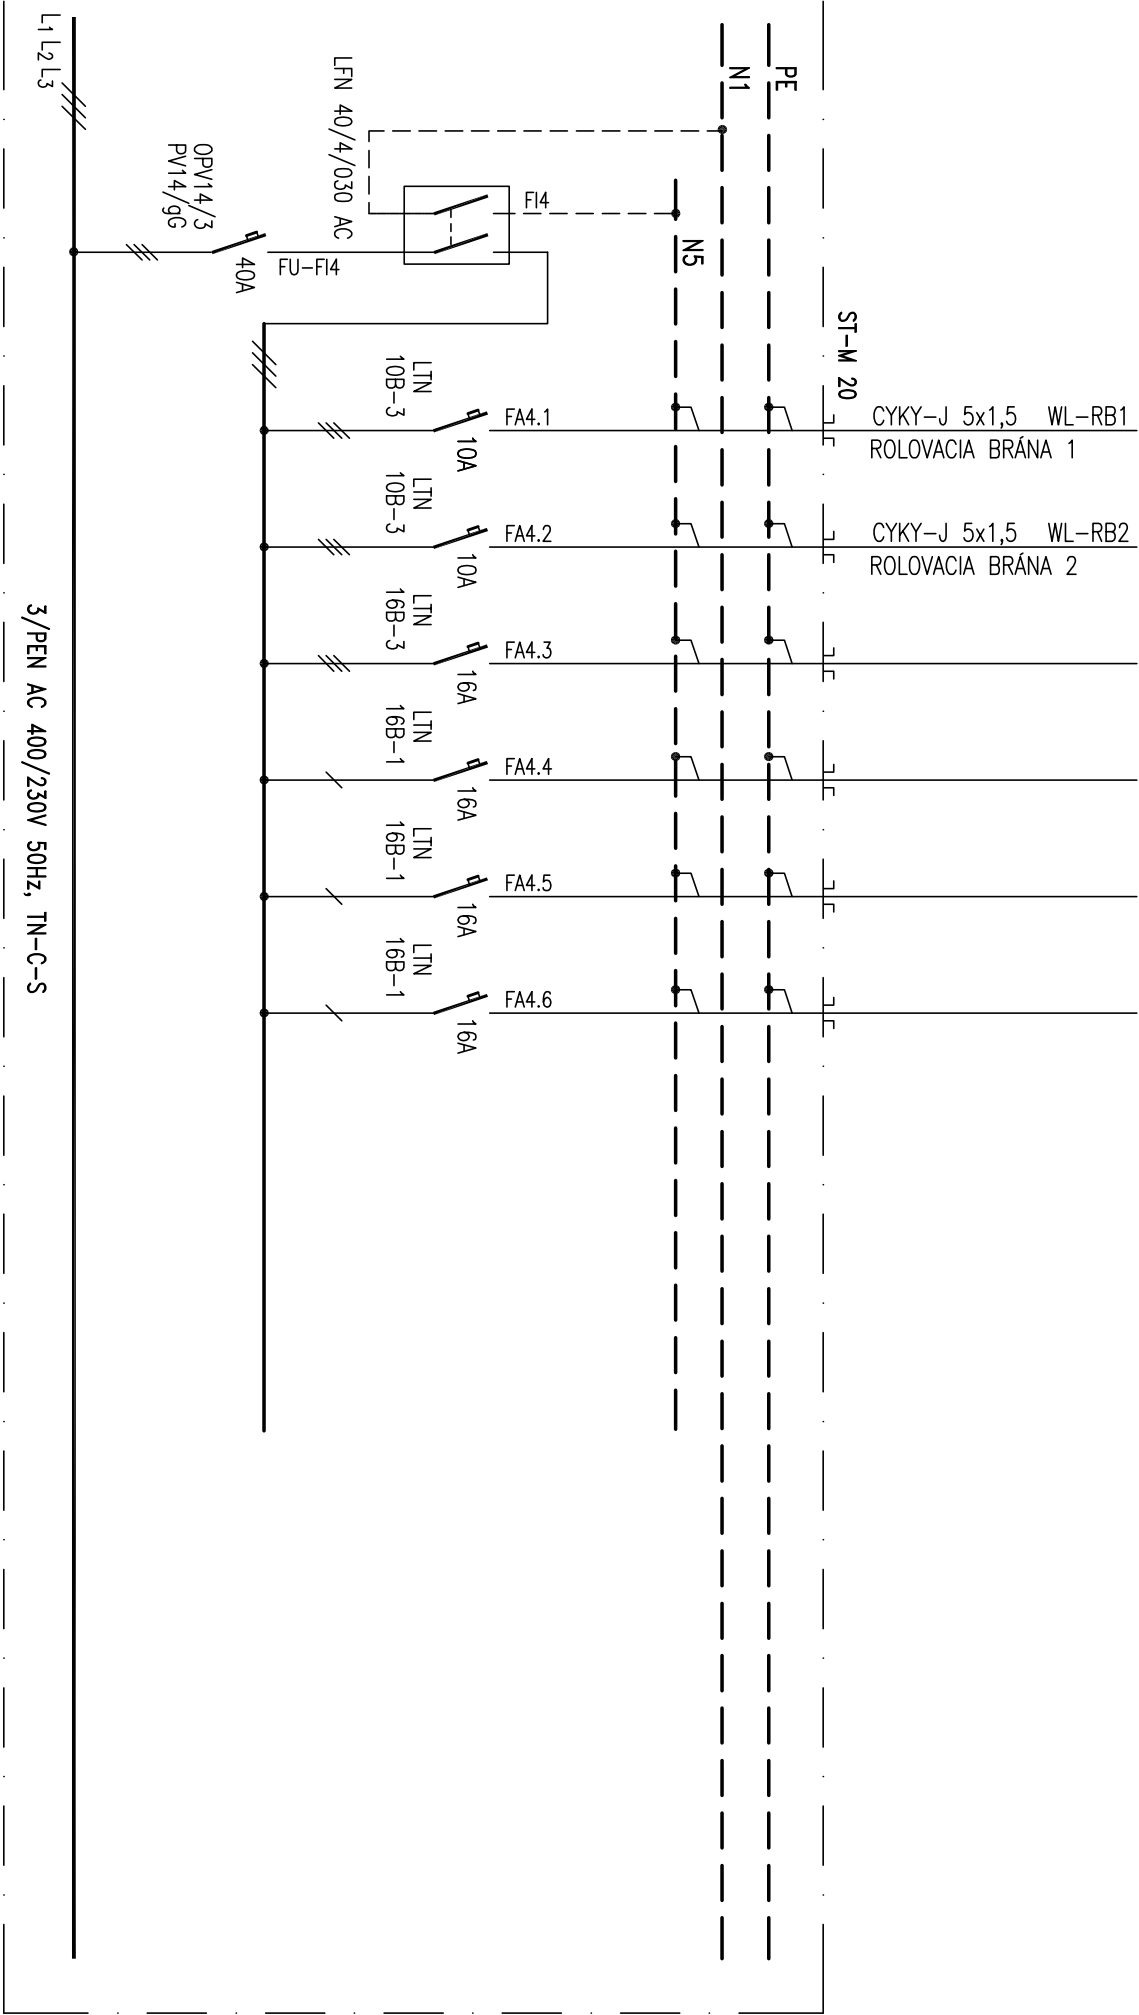

STAVBA : /Miesto/		EFEKTÍVNE SPRACOVANIE MÄSA A MÄSOVÝCH PRODUKTOV Bitúnok, hospodársky dvor Forbasy	
OBJEKT :		SO 01 VÝROBNÁ BUDOVA S ADMINISTRATÍVOU –UMELÉ OSVETLENIE	
INVESTOR :		AGRO – HINEZDNE s.r.o.	