


KATASTRÁLNE OZEMIE
POROCH OZEMIA
VZDLANOŠŤSKOCHET

BENKOVCE
TRVANLIVÝ PORAST
36,22

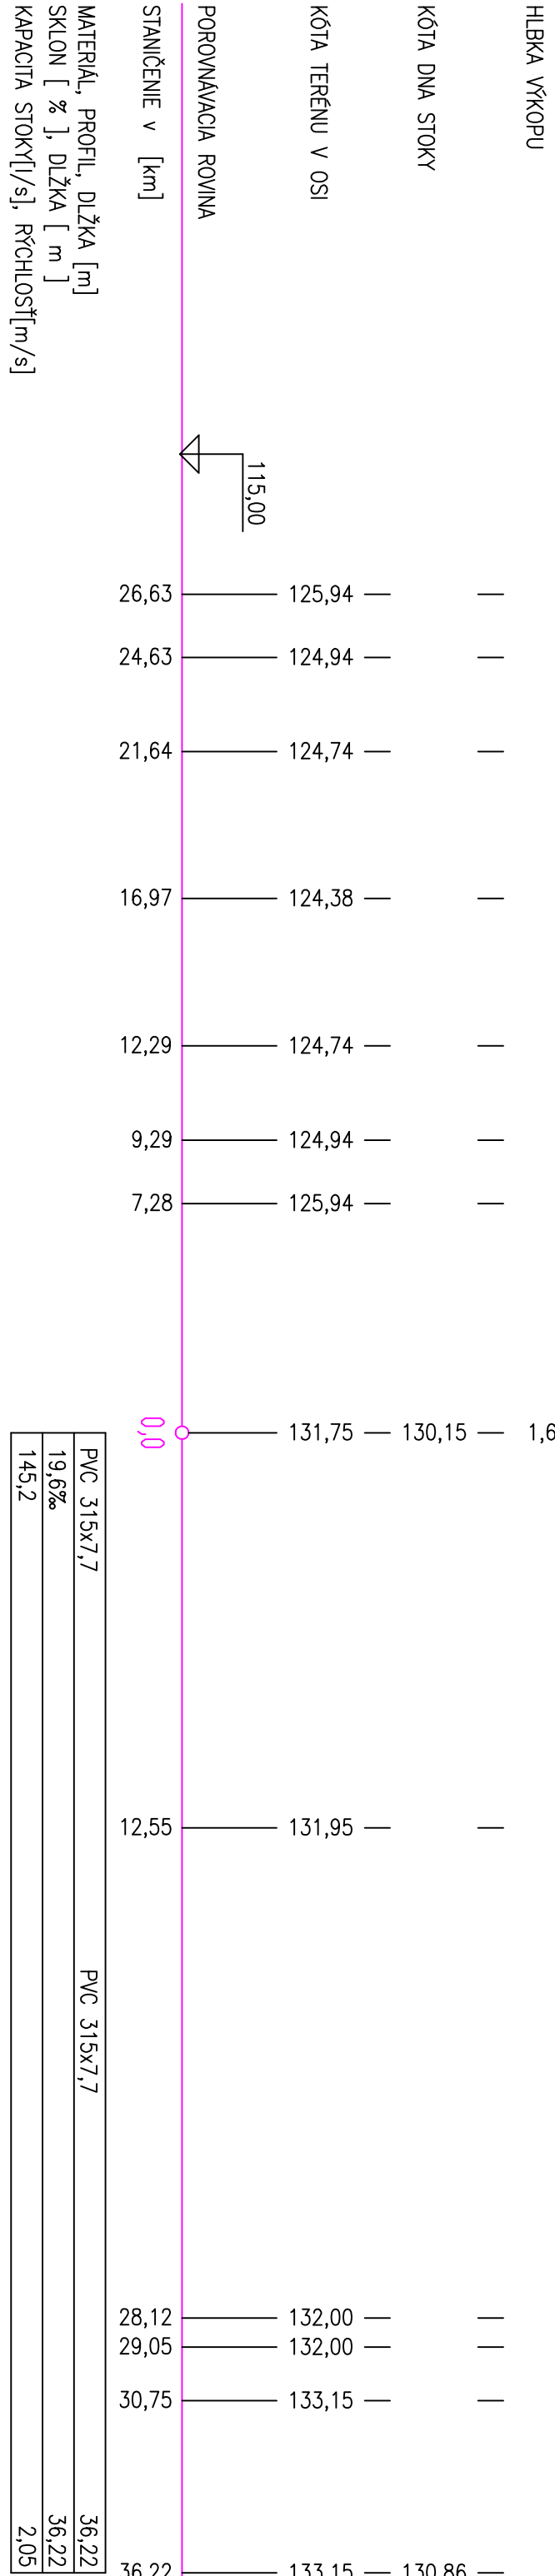

POZDOLŽNÝ PROFIL
OBTOKU A ODTOKOVEJ STOKY
M = 1:200/100



STARBA				PRŮJEDNA spol. s r.o. a.m. projektování s.r.o.	
BENKOVCE - INTENZIFIKÁCIA ČOV				PRŮJEDNA spol. s r.o. a.m. projektování s.r.o.	
Hlavný nádiser projekt	Ing. TKÁČOV	Zodpovedný projektant	Ing. TKÁČOV	Vypracoval	Ing. TKÁČOV
Investor	Obec Benkovce	Dokumentácia pre stavebné povolenie		Metka	3 x A4
SO / PS:	ODVOD VÝČISTENEJ VODY A VÝČISTENIE DO ONDÁVY			Archívne číslo	M-1-200/100
Príloha	VÝČISTENIE DO ONDÁVY - POZDOLŽNÝ PROFIL			Výkres číslo	7/21 PRS
Príloha				Súčasť číslo	
A - 3					