
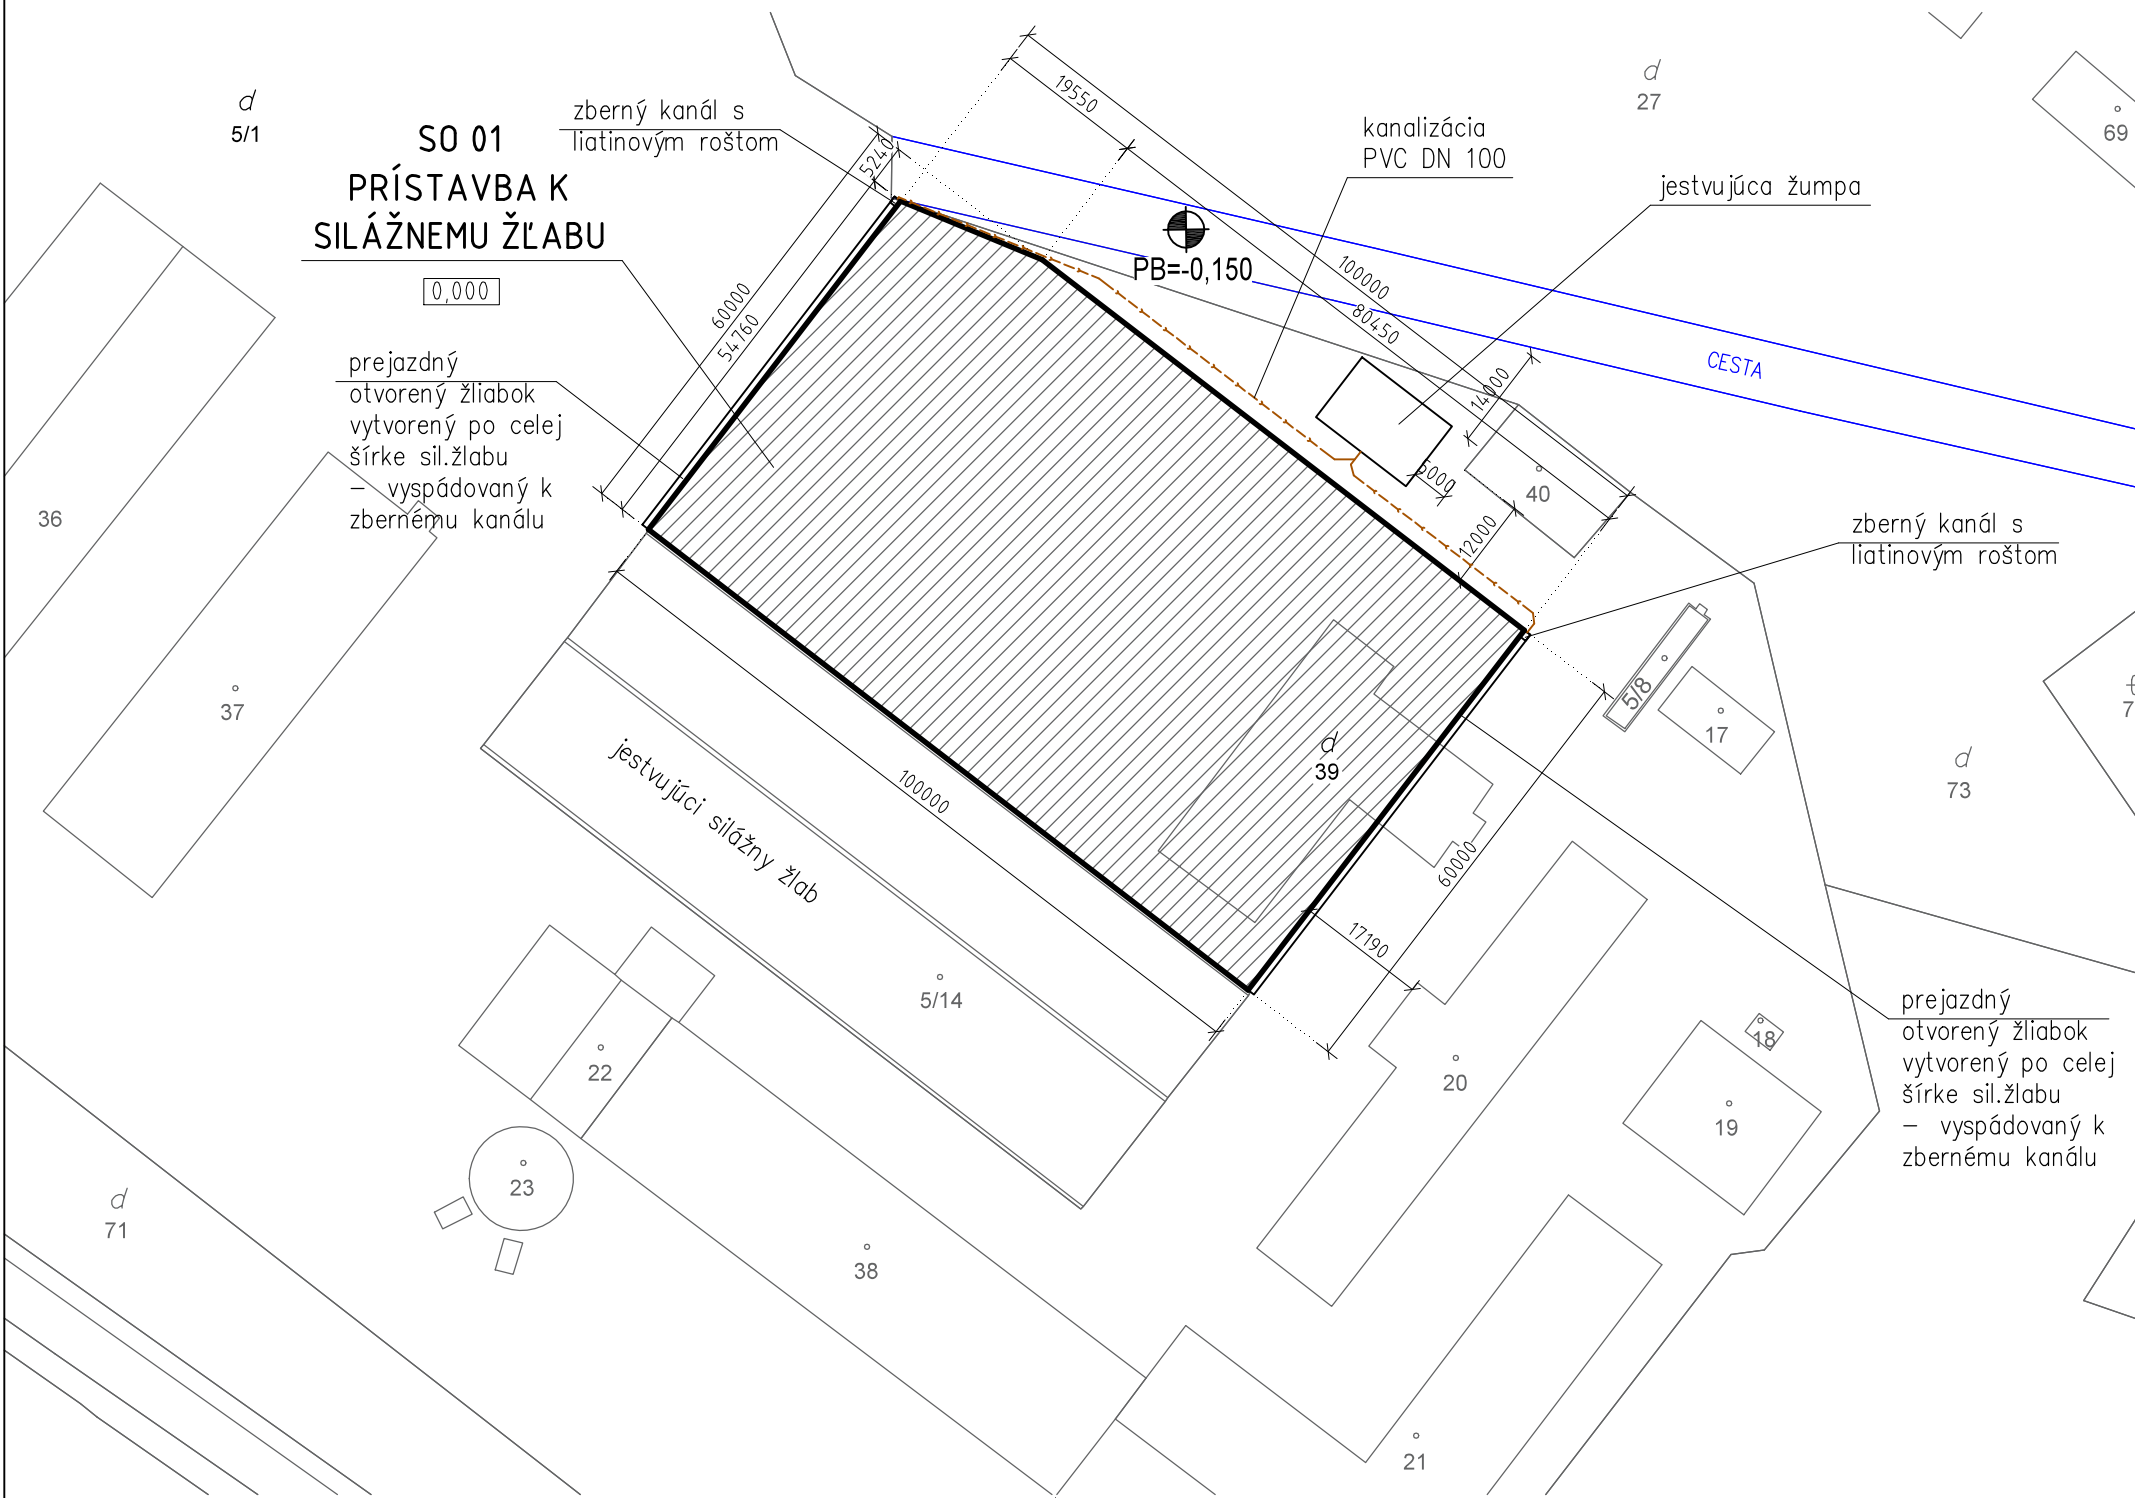


SITUÁCIA OSADENIA, M 1:1000

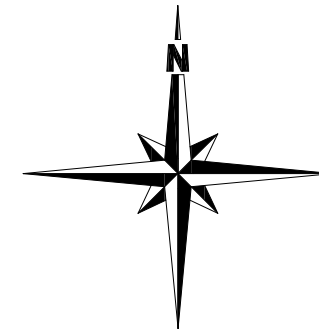

PVB

- PEVNÝ VÝŠKOVÝ BOD = 0,000
- BUDOVA PRÍSTAVBY K SILÁŽNEMU ŽĽABU
- NIVELETA MIESTNEJ KOMUNIKÁCIE - CESTY V LÍNII
- OBJEKTU PRÍSTAVBY S ÚROVŇOU - 0,150 m

STAVEBNÉ OBJEKTY

SO-01 PRÍSTAVBA K SILÁŽNEMU ŽĽABU

ZODP. PROJEKTANT	VYPRACOVAL	KRESLIL		
ING. ARCH. R. HOFERICA	ING. F. BACHOREC	ING. M. KOSZTOLÁNYIOVÁ		
OKRES: NOVÉ ZÁMKY	MESTO-OBEC: DUBNÍK			
INVESTOR: AGROPROFIT Bešeňov, a.s., Bešeňov č.624, Bešeňov, 941 41, IČO: 36550264	STAVBA:		FORMÁT:	2xA4
			DÁTUM:	03/2021
			STUPEŇ PD:	PS
			Č. ZÁKAZKY:	41/2021
			ARCH. ČÍSLO:	41/2021
KAT. ÚZEMIE: VEĽKÁ TABUĽA	PARC. ČÍSLO: 5/1, 39		MIERKA:	Č. VÝKRESU:
OBSAH VÝKRESU:			1:1000	A-1

PRÍSTAVBA K SILÁŽNEMU ŽĽABU

SITUÁCIA OSADENIA