


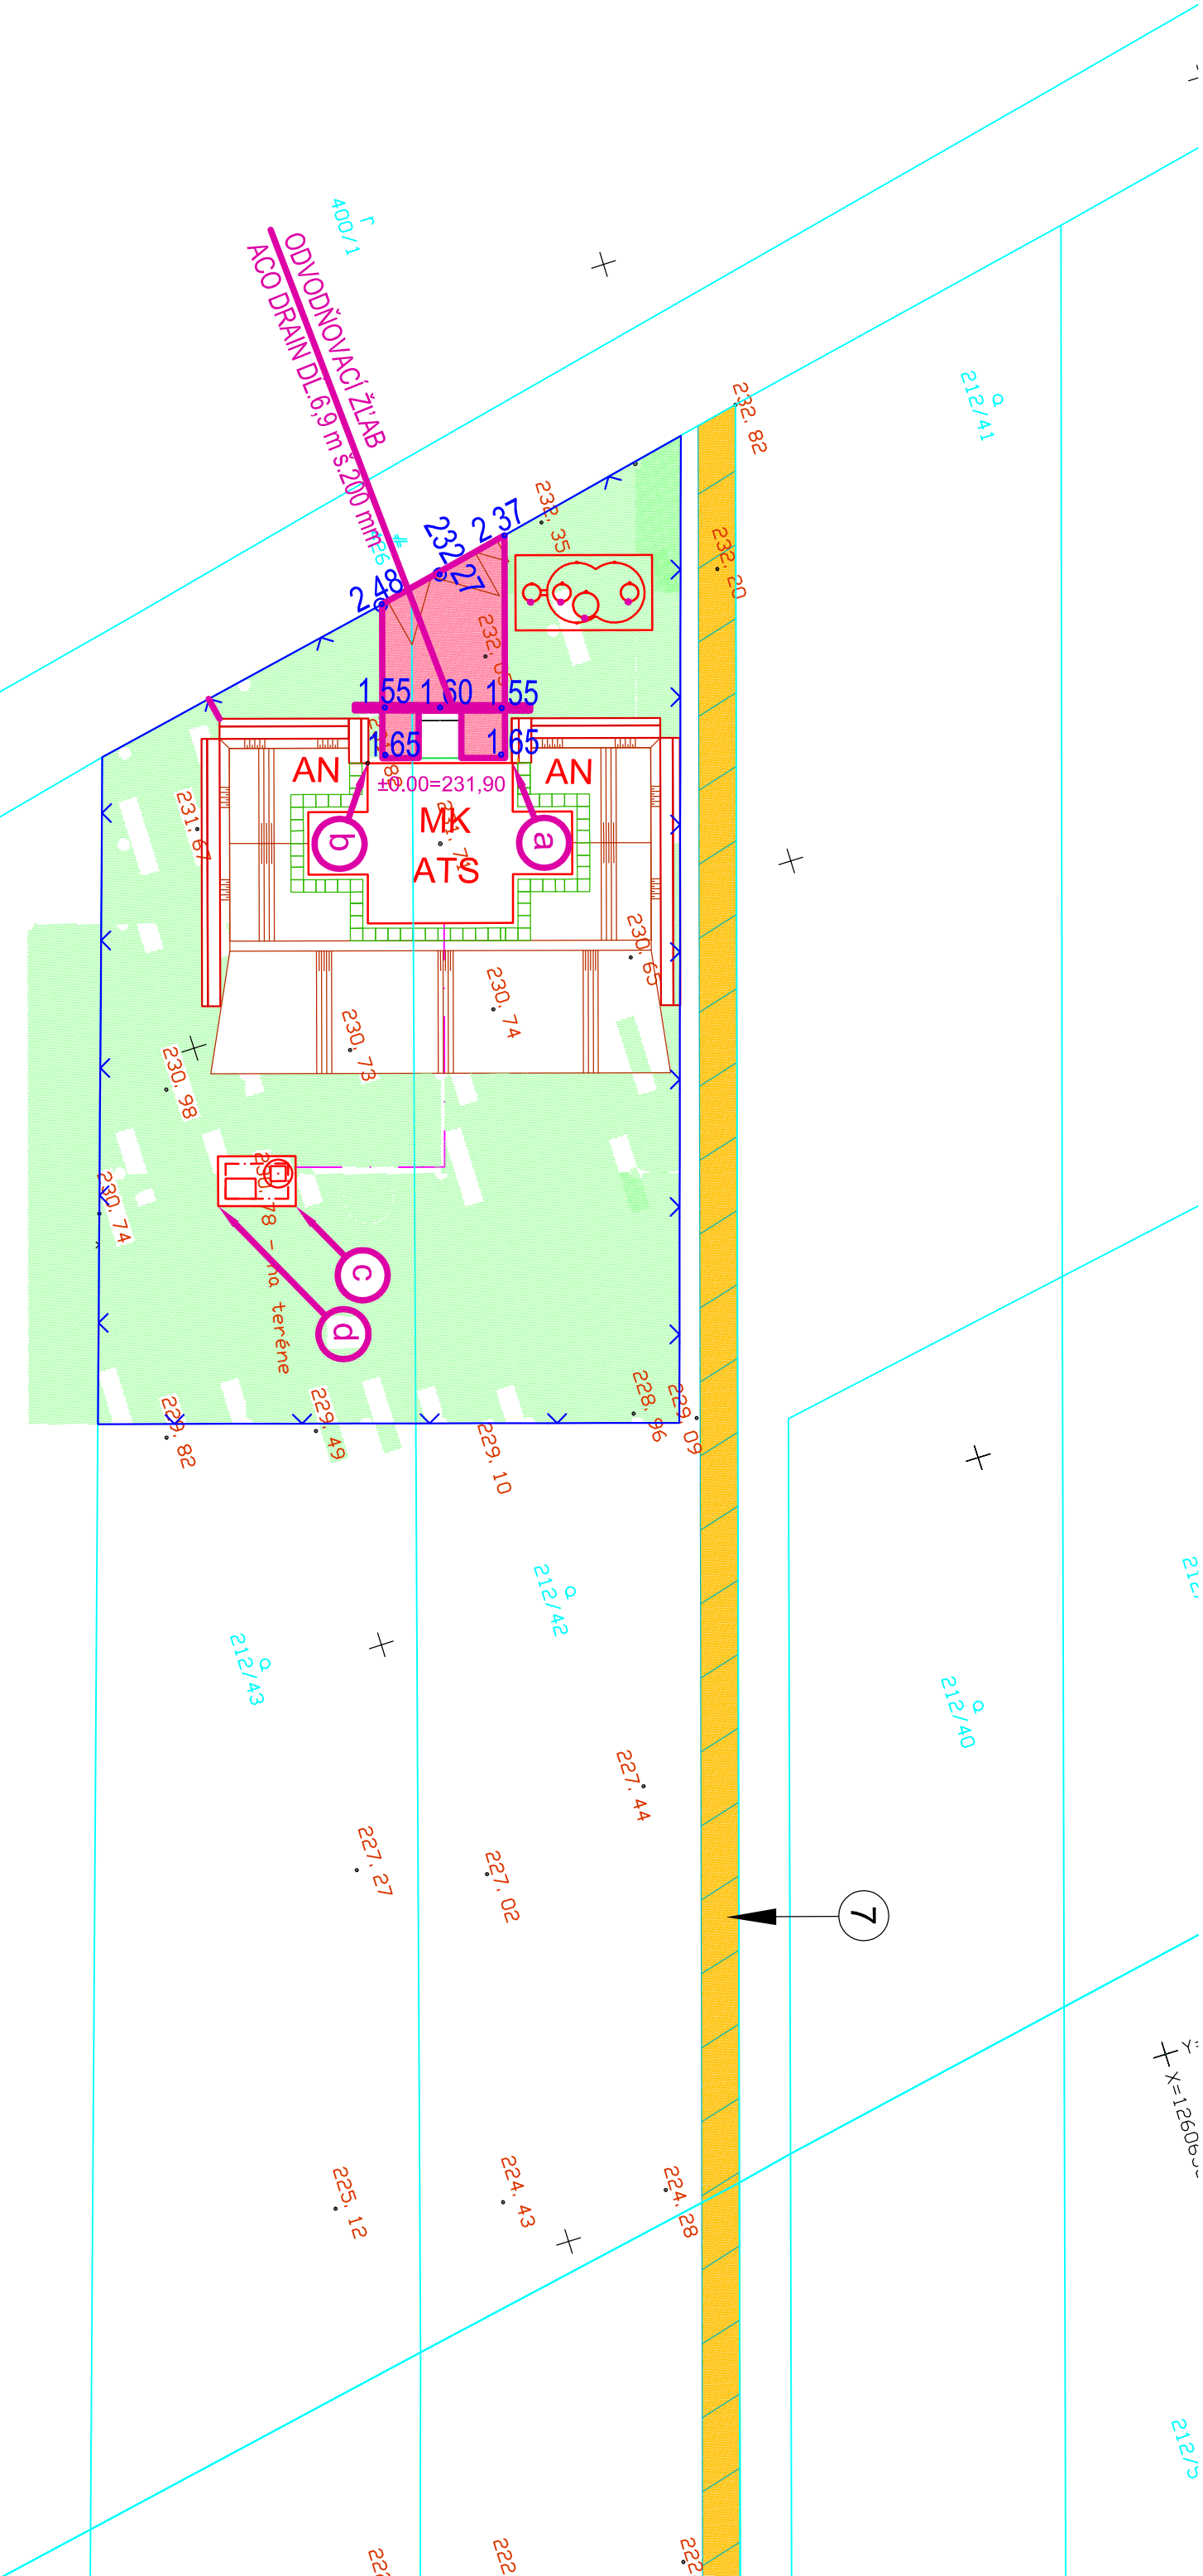

LEGENDA:

- JESTVUJÚCE SIETE:
- OZNAMOVACIE VZDUŠNÉ VEDENIE
 - OZNAMOVACIE PODZEMNÉ VEDENIE
 - ELEKTRICKÉ VZDUŠNÉ VEDENIE NN
 - ELEKTRICKÉ PODZEMNÉ VEDENIE VN
 - ELEKTRICKÉ NADZEMNÉ VEDENIE VN

LEGENDA:

- MANIPULAČNÁ PLOCHA
- CHODNÍK
- ZELEŇ

Vedúci úlohy	ING. MILOŠ GONTKO	STAVPROS NR s.r.o., Farské 46, 949 01 Nitra 037/7734960, 0905/656660
Zodpovedný projektant	ING. MILOŠ GONTKO	
Kreslil :	EDITA PAVLOVIČOVÁ	
Investor :	OBEC SASINKOVO	

Stavba :

SASINKOVO – VODNÝ ZDROJ A VODOJEM

Objekt : SO- 05 TERÉNNÉ ÚPRAVY, OPLOTENIE, MANIPULAČNÉ PLOCHY, PRÍSTUPOVÝ CHODNÍK

Obsah : VÝŠKOVÉ OSADENIE MANIPULAČNEJ PLOCHY

Stupeň	DSP
Dátum	08/2023
Číslo zák.	–
Formát	A4
Mierka	1:250
Profesia	Č. prílohy
DOPRAVA	3