
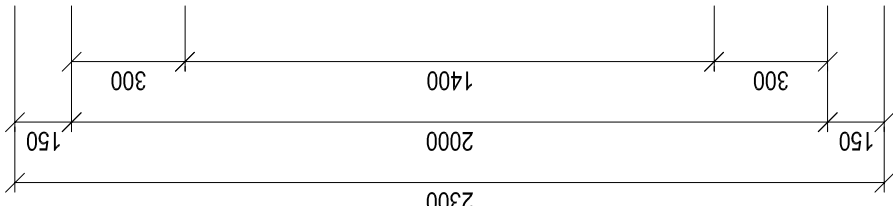



REZ: A - A´

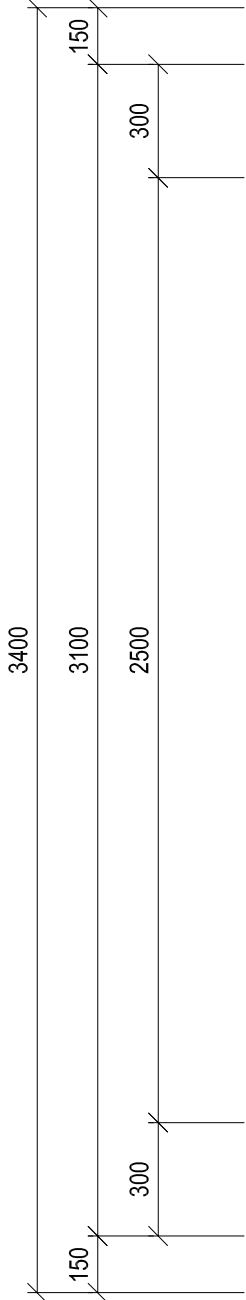

LEGENDA:

- 1 ŽELEZOBETÓN Z BETÓNU VODOSTAVEBNÉHO, VC C 30/37 (B35)
- 2 PODKLADNÝ BETÓN Z BETÓNU PROSTÉHO, C 12/15 (B15)
- 3 LÓŽKO ZO ŠTRKODRVY, fr. 16 + 32 mm, S VLOŽENOU DVOJOSOVOU GEOMREŽOU
- 4 NÁTER PENETRAČNÝ
- 5 ZÁSYP STROPU ZEMLINOU Z VÝKOPU
- 6 STÚPAČKA ŠACHTOVÁ SADSÍ, L = 295 mm, P = 162 mm
- 7 STÚPAČKA KAPSOVÁ, S KRÁTKYM MADLOM
- 8 POKLOP VODÁRENSKÝ, S VYVÝŠENÝM RÁMOM, Z KOPOZITÝNYCH MATERIÁLOV, S VETRACOU HLAVICOU A UZAMYKACÍM MECHANIZMOM, 1200 x 800 mm (vstup obsluhy)
- 9 POKLOP VODÁRENSKÝ, S VYVÝŠENÝM RÁMOM, Z KOPOZITÝNYCH MATERIÁLOV, S VETRACOU HLAVICOU A UZAMYKACÍM MECHANIZMOM, 600 x 600 mm (udržba VZ)

PÔDORYS:

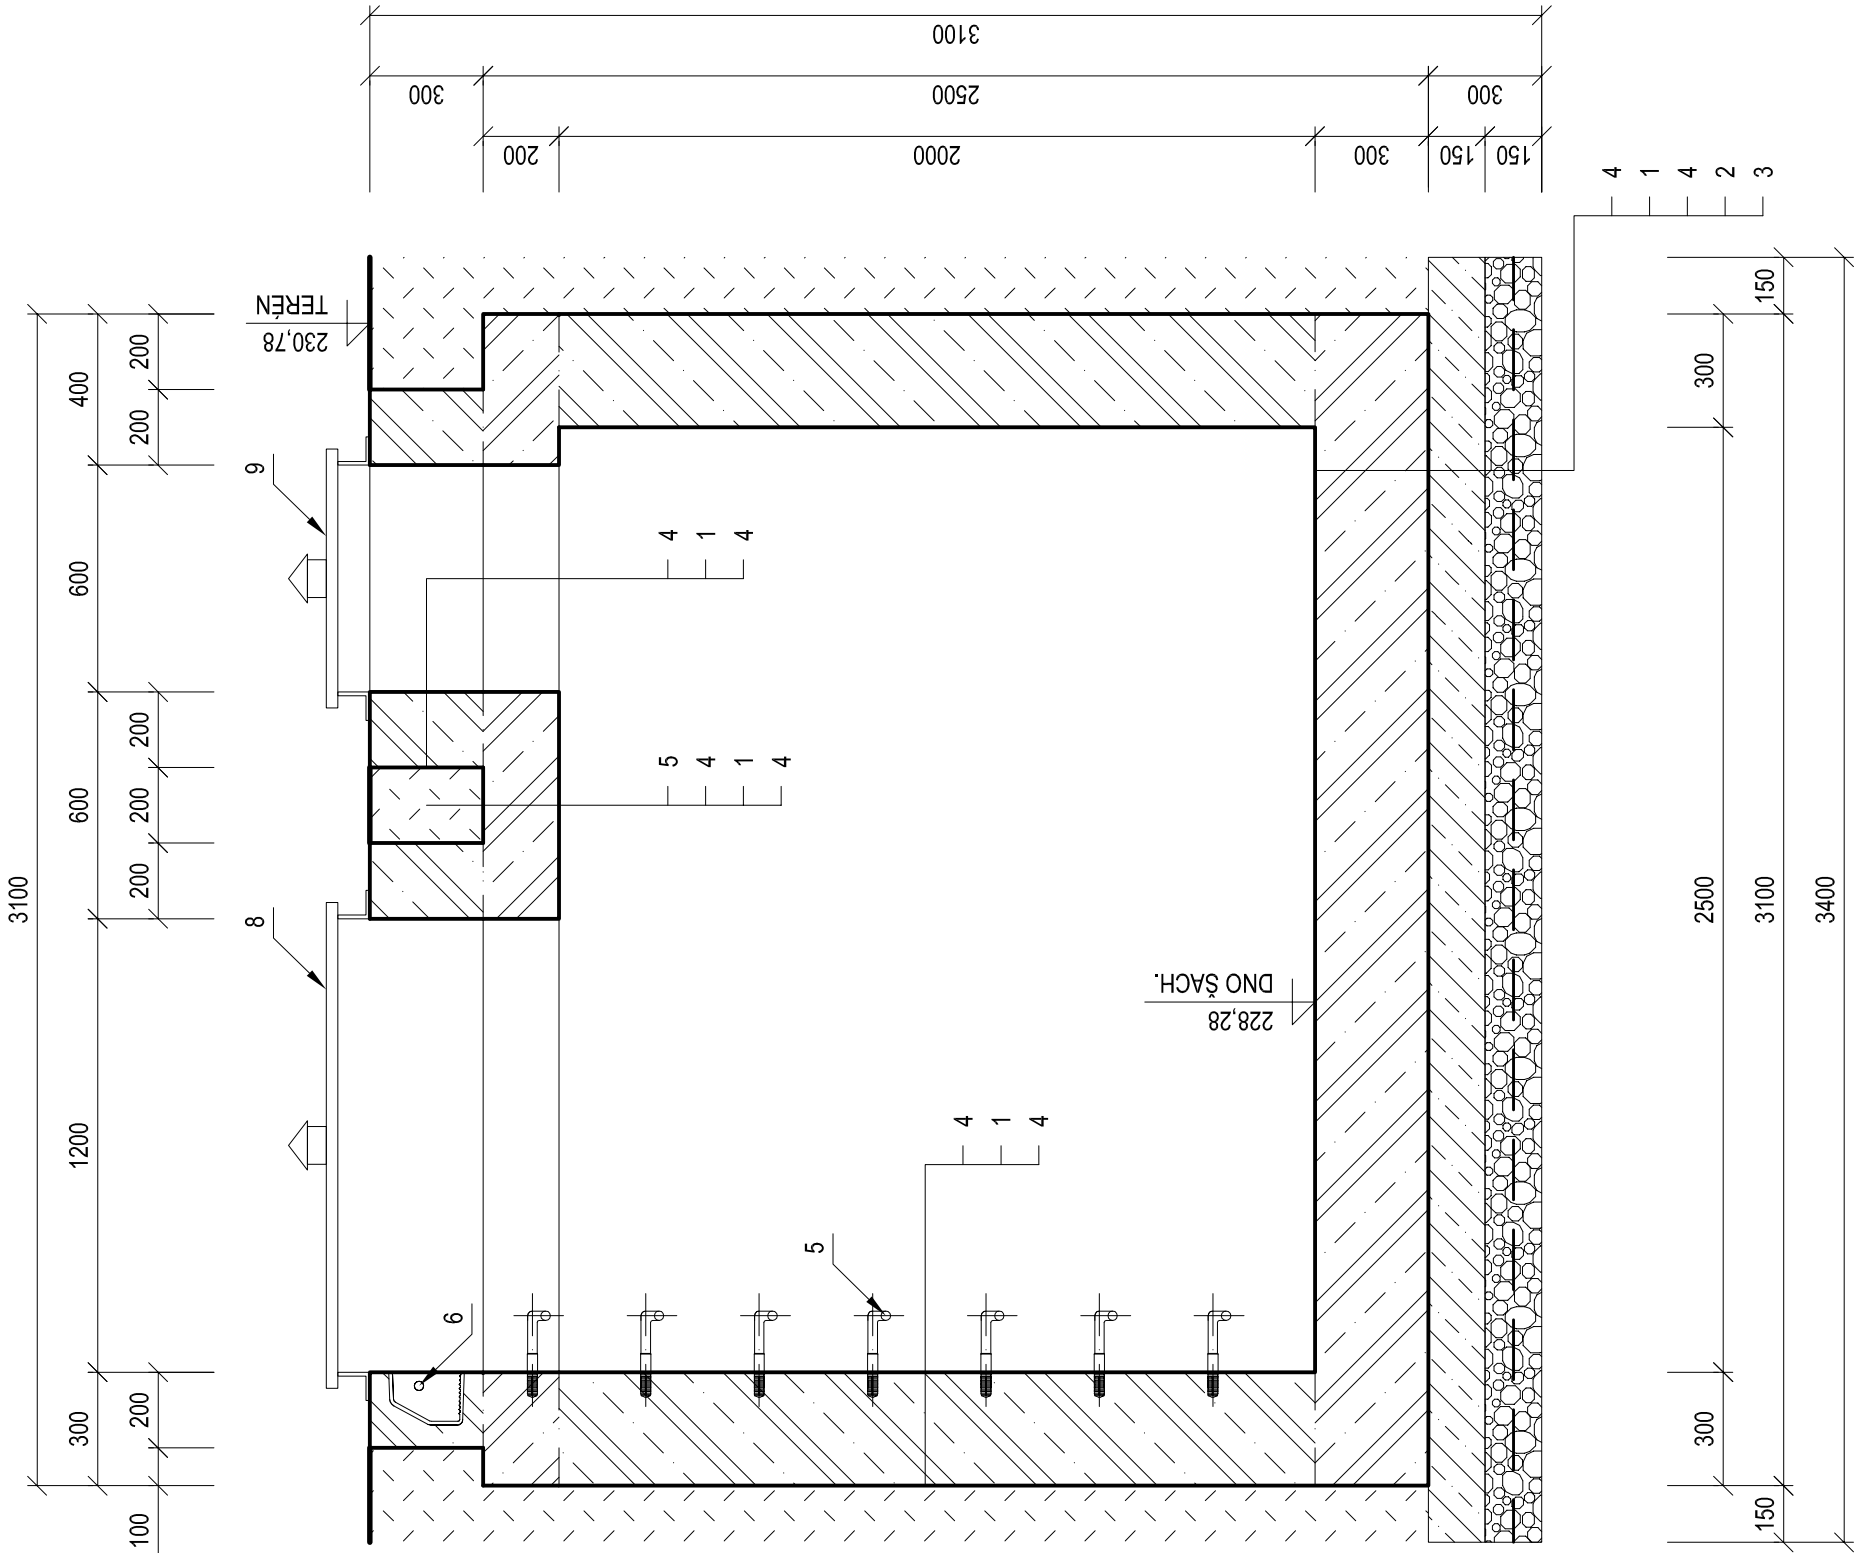

POZNÁMKA:

- VŠETKY PRACOVNÉ ŠKÁRY TESNIŤ OBOJSTRANNE BITUMENOVÝM TESNIACIM PLECHOM a BENTONITOVÝM NAPUČIAVACÍM PÁSOM
- POŽADOVANÉ PARAMETRE ZHUTNENIA LÓŽKA ZO ŠTRKODRVY SÚ: E_v = min 35 MN/m² a E_{v2} / E_{v1} ≤ 2,4

VEDÚCI ÚLOHY :		ZODPOVEDNÝ PROJEKTANT :		VYPRACOVAL :		AKVA projektčná kancelária Ing. Ľubomír Kučera MURÁNIHO 26 949 11 NITRA	
ING. ĽUBOMÍR KUČERA		ING. ĽUBOMÍR KUČERA		ING. ĽUBOMÍR KUČERA			
OBSTARÁVATEĽ : OBEC SASINKOVO							
STAVBA :						STUPEŇ	DSP
SASINKOVO - VODNÝ ZDROJ A VODOJEM						ZÁK. Č.	
						DÁTUM :	08/2023
						FORMÁT :	3 A4
						MIERKA :	1 : 20
OBJEKT: "SO - 01 VODNÝ ZDROJ A VODOJEM"						PROFESIA :	Č. VÝKRESU :
OBSAH :						VOD. HOSP.	6.
ŠACHTA NAD VODÁRENSKÝM ZDROJOM "HGS-1"							