


DRUH POZEMKOV
UZEM.EVIDENČ. JEDNOTKA
OKRES: VRANOV NAD TOPLOU
KRAJ: PREŠOVSKÝ

ZELEŇ
NOVÁ KELČA

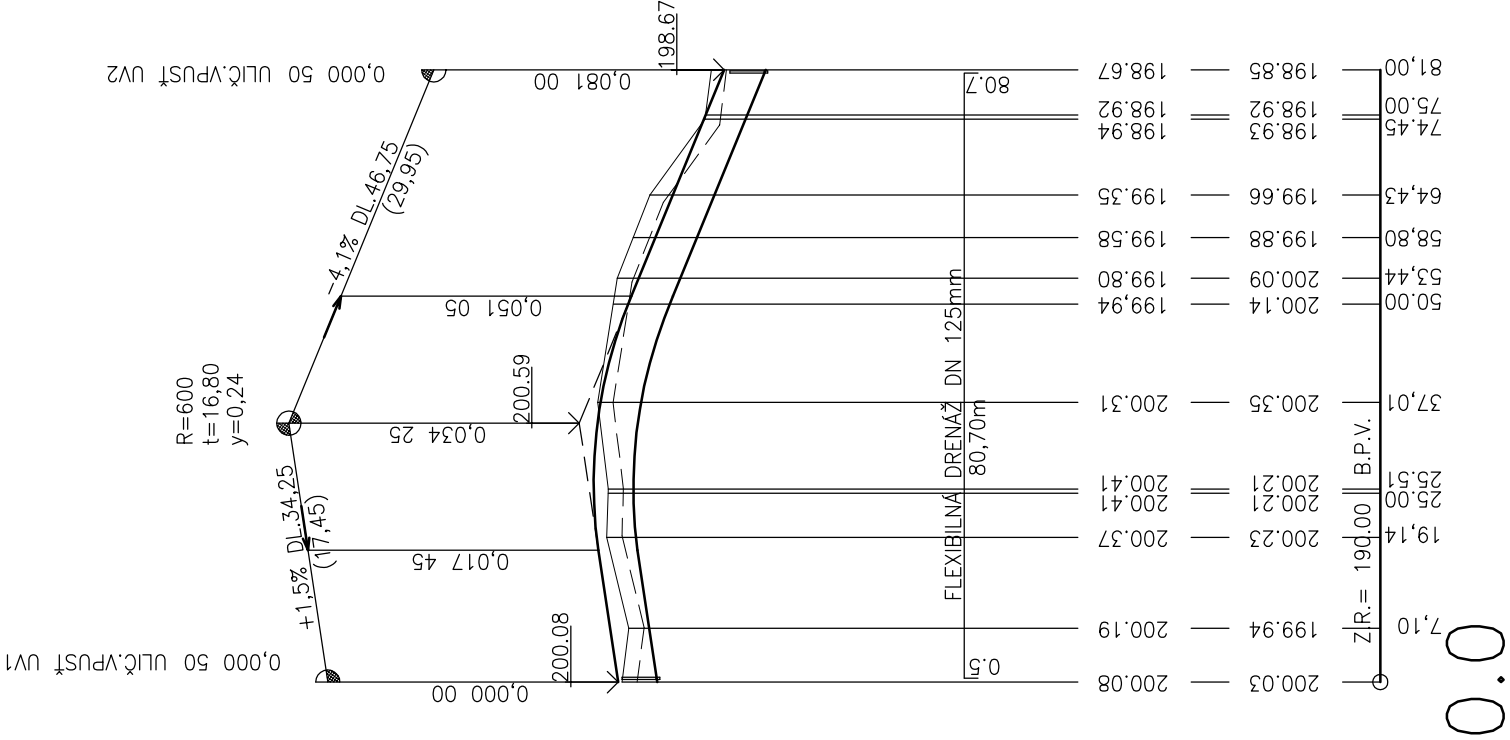

SKLONOVÉ POMERY


KÓTY NIVELETY

KÓTY TERENU

POROVNÁVACIA ROVINA
STANIČENIE V KM

VZDIALENOSŤ PRIEČNYCH
REZOV V M

SMEROVÉ POMERY

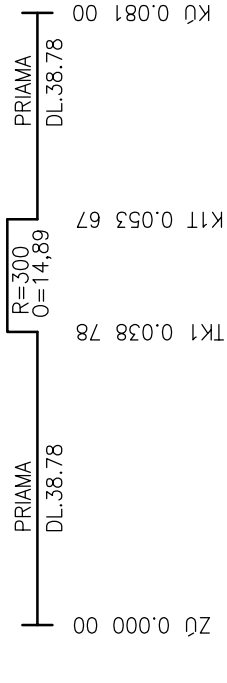

Hlavný projektant: Ing. Jozef CAPKO	PROJEKTOVÁ KANCELÁRIA
Zodp. projektant: Ing. Dana BETÁKOVÁ	ING.DANA BETÁKOVÁ
Vypracoval: Ing. Dana BETÁKOVÁ	HUMENNĚ
Investor: Obec NOVÁ KELČA	Dátum: 05/2022
Stavba: IS PRE IBV NOVÁ KELČA, ul. Agátova	Stupeň: PD PRE SP
Objekt: SO 01 – KOMUNIKÁCIA A CHODNIKY	Formát: 2 x A4
Obsah výkresu: POZDLŽNY REZ	Mierka: 1 : 1000/100
	Číslo výkresu: 3