


POHĽAD "A" NA ZOSTAVU GABIONOV S UMIESTNENÍM ERBU OBCE NOVÁ KELČA M1:50

ARCHITEKTONICKÁ AGENTURA					
KRESLIL:	PROJEKTANT:	ZODP.PROJ.:			
Ing.arch. NAŇÁK	Ing.arch. NAŇÁK	Ing.arch. NAŇÁK			
0c0: NOVÁ KELČA	OKRES: VRANOV n.T.		FORMÁT:	3A4	SADA č.
INVESTOR: OBEC NOVÁ KELČA			DATUM:	07/2022	
STAVBA:	STAVEBNÉ OPRAVY OSTROVCEKOV MIESTNYCH KOMUNIKÁCIÍ NOVÁ KELČA		OCEL:	O.S.Ú.	
			č. ZÁK.:		
			ARCH.č.		
OBSAH VÝKRESU:			NIEKA:	č. VÝKR.	
	SO-01 POHĽAD "A" NA ERB OBCE NOVÁ KELČA		1:50	A-10	

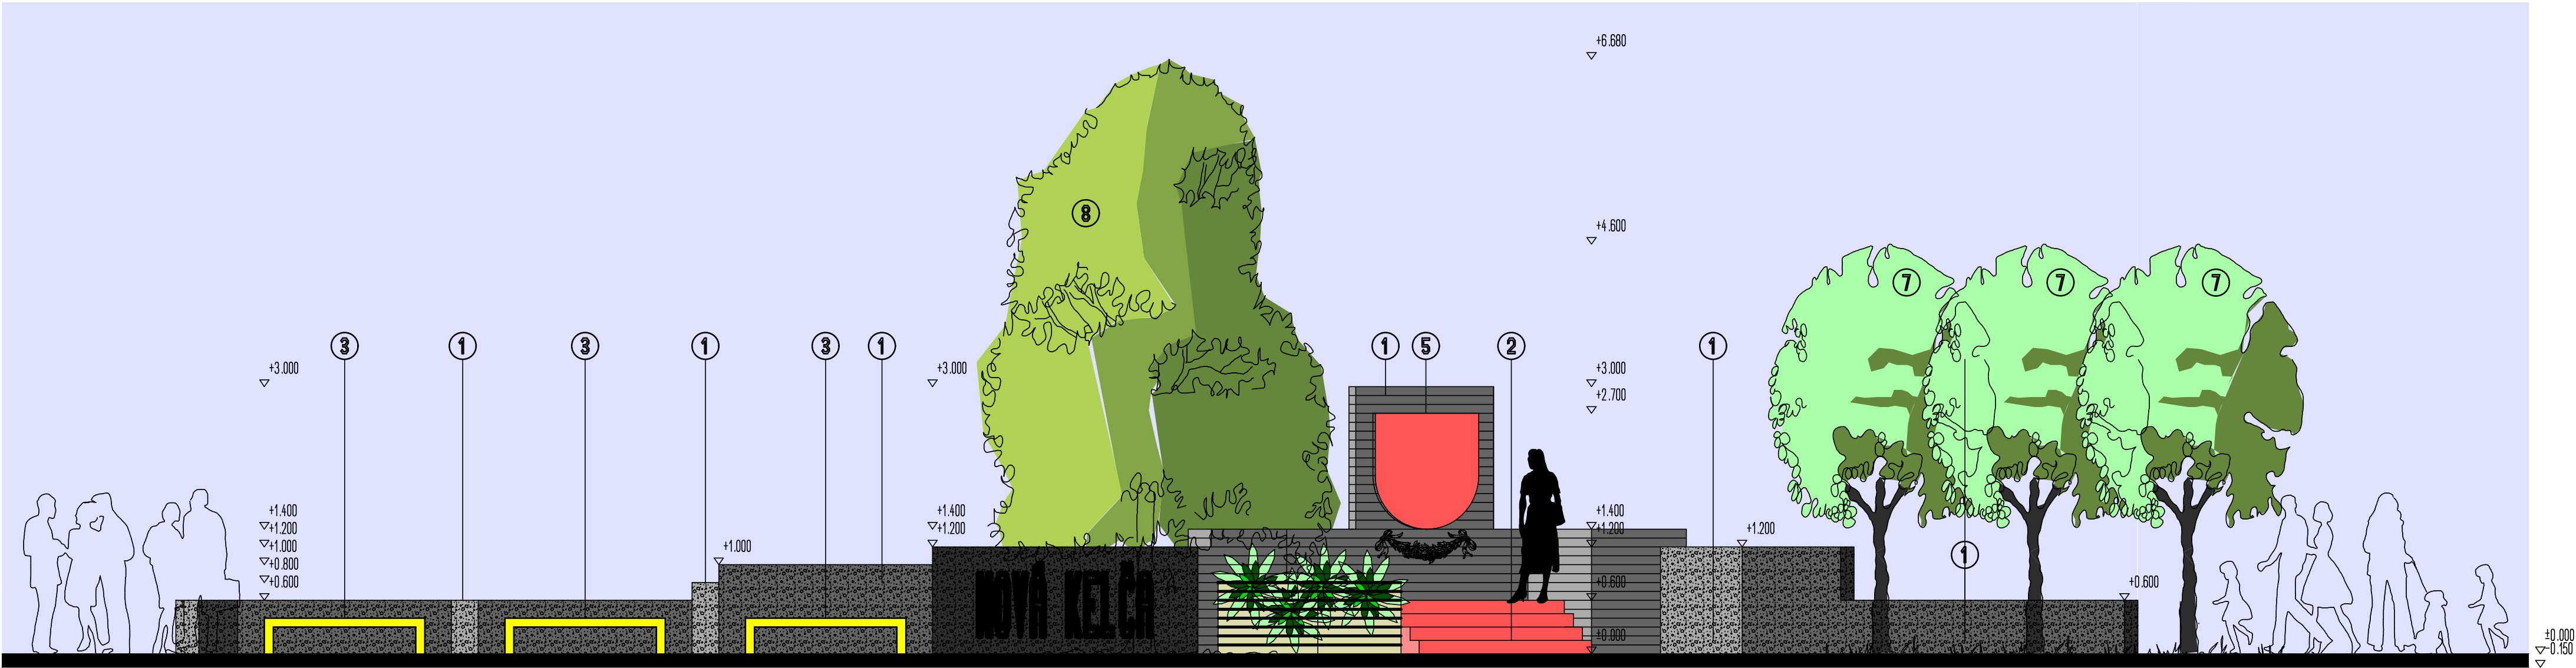

POHĽAD "B" NA ZOSTAVU GABIONOV S LAVIČKAMI A S UMIESTNENÍM ERBU OBCE NOVÁ KELČA M1:50

LEGENDA

- 1 GABIÓNOVÉ MURIVO UKLADANÉ Z LOMOVÉHO NEOPRACOVANÉHO KAMEŇA HRÚBKY 300 mm
- 2 MRAZUVZDORNÁ PROTISMYKOVÁ TERASOVÁ DLAŽBA 400/400/40 mm DO LEPIACEJ MALTY 10 mm
- 3 LAVIČKA BEZ OPERADLA
- 5 ERB OBCE NOVÁ KELČA KOTVIŤ K STUŽUJÚCIM RÔRKAM PRIEMERU 51 mm
- 7 3x JAVOR NA KMIENKU VÝŠKY DO 5,00 m
- 8 1x LIPA MALOLISTÁ VÝŠKY DO 7,00 m

ARCHITEKTONICKÁ AGENTURA					
KRESLIL:	PROJEKTANT:	ZODP.PROJ.:			
Ing.arch. NAŇÁK	Ing.arch. NAŇÁK	Ing.arch. NAŇÁK			
0c0: NOVÁ KELČA	OKRES: VRANOV n.T.		FORMÁT:	3A4	SADA č.
INVESTOR: OBEC NOVÁ KELČA			DATUM:	07/2022	
STAVBA:	STAVEBNÉ OPRAVY OSTROVCEKOV MIESTNYCH KOMUNIKÁCIÍ NOVÁ KELČA		OCEL:	O.S.Ú.	
			č. ZÁK.:		
			ARCH.č.		
OBSAH VÝKRESU:			NIEKA:	č. VÝKR.	
	SO-01 POHĽAD "B" NA ERB OBCE NOVÁ KELČA		1:50	A-11	