


VZOROVÝ PRIEČNY REZ B-B’  
CHODNÍK PRI CESTE III/3502  
ŠÍRKY 1,75 m  
M 1:50

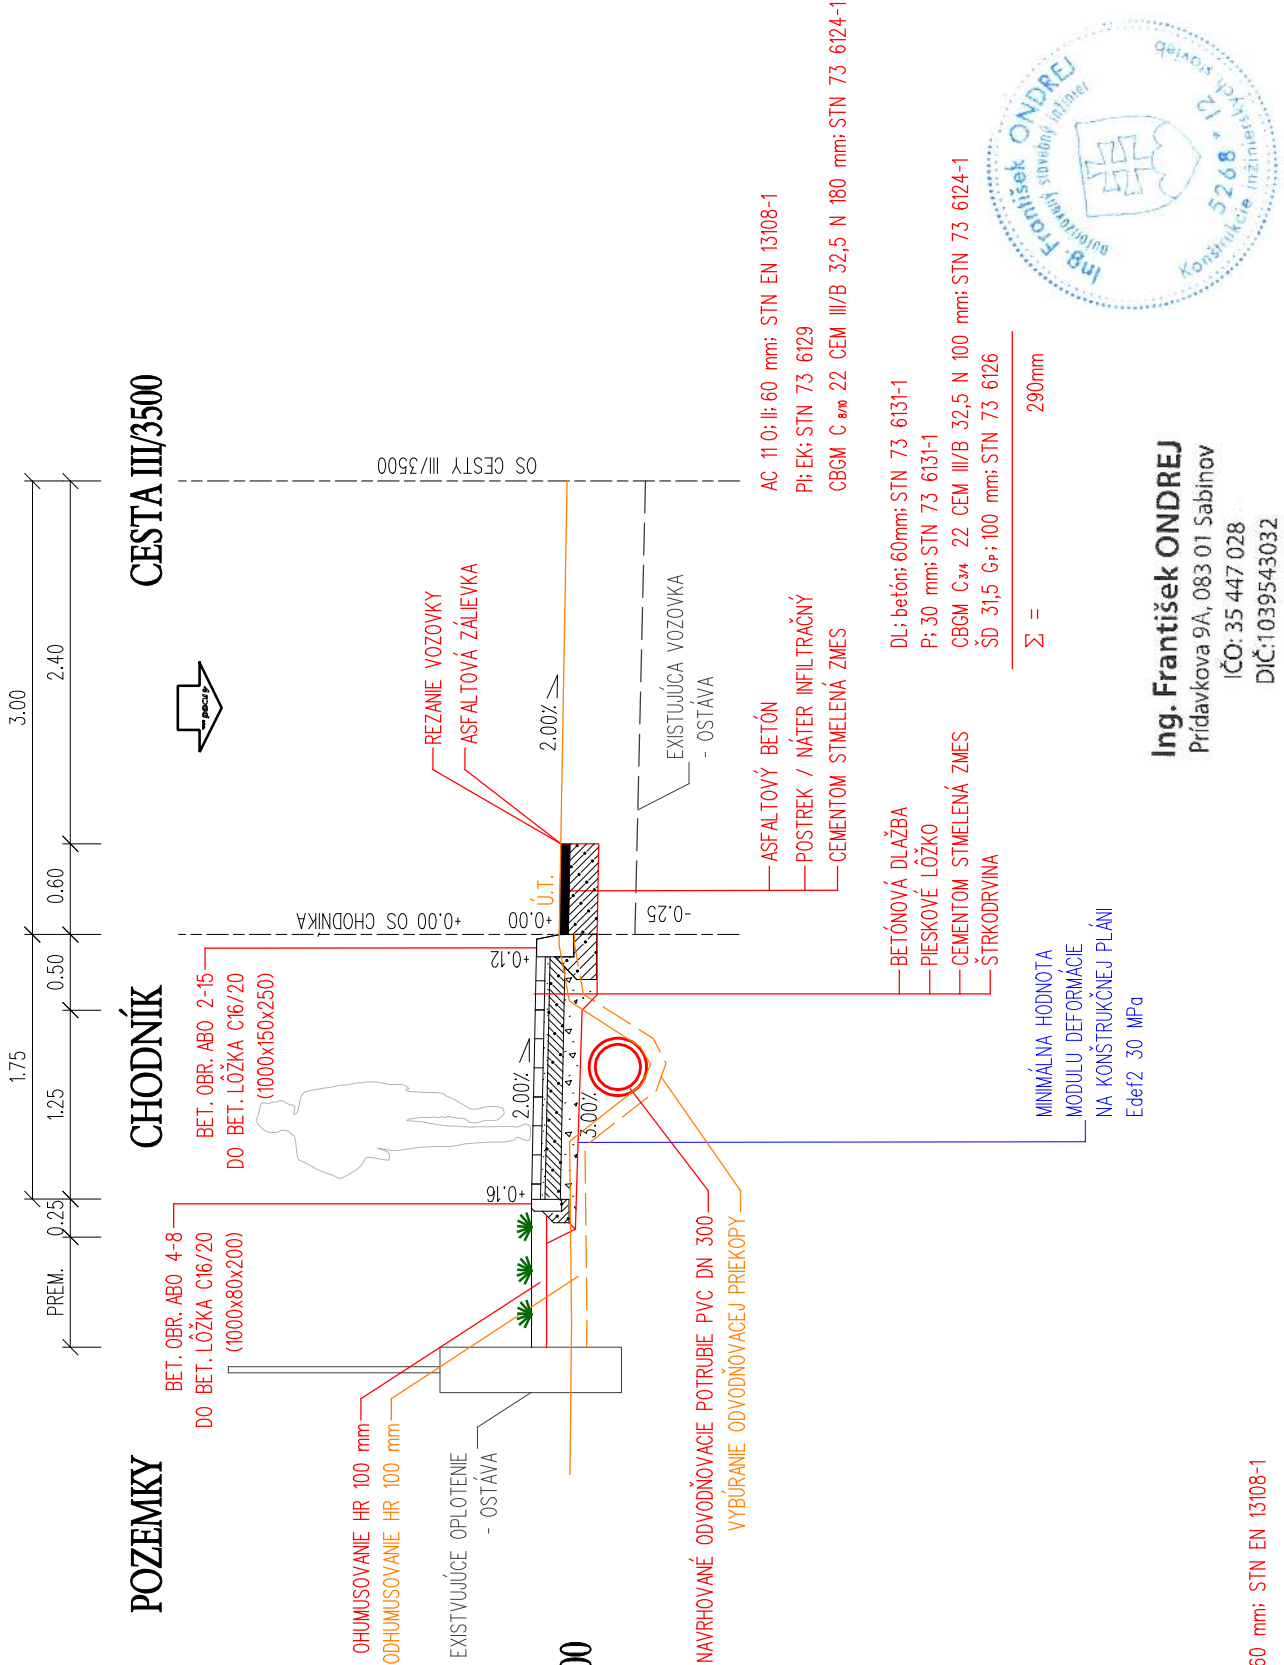


POZEMKY

CHODNÍK

CESTA III/3500

VZOROVÝ PRIEČNY REZ A-A’  
CHODNÍK PRI CESTE III/3502  
ŠÍRKY 1,75 m  
M 1:50

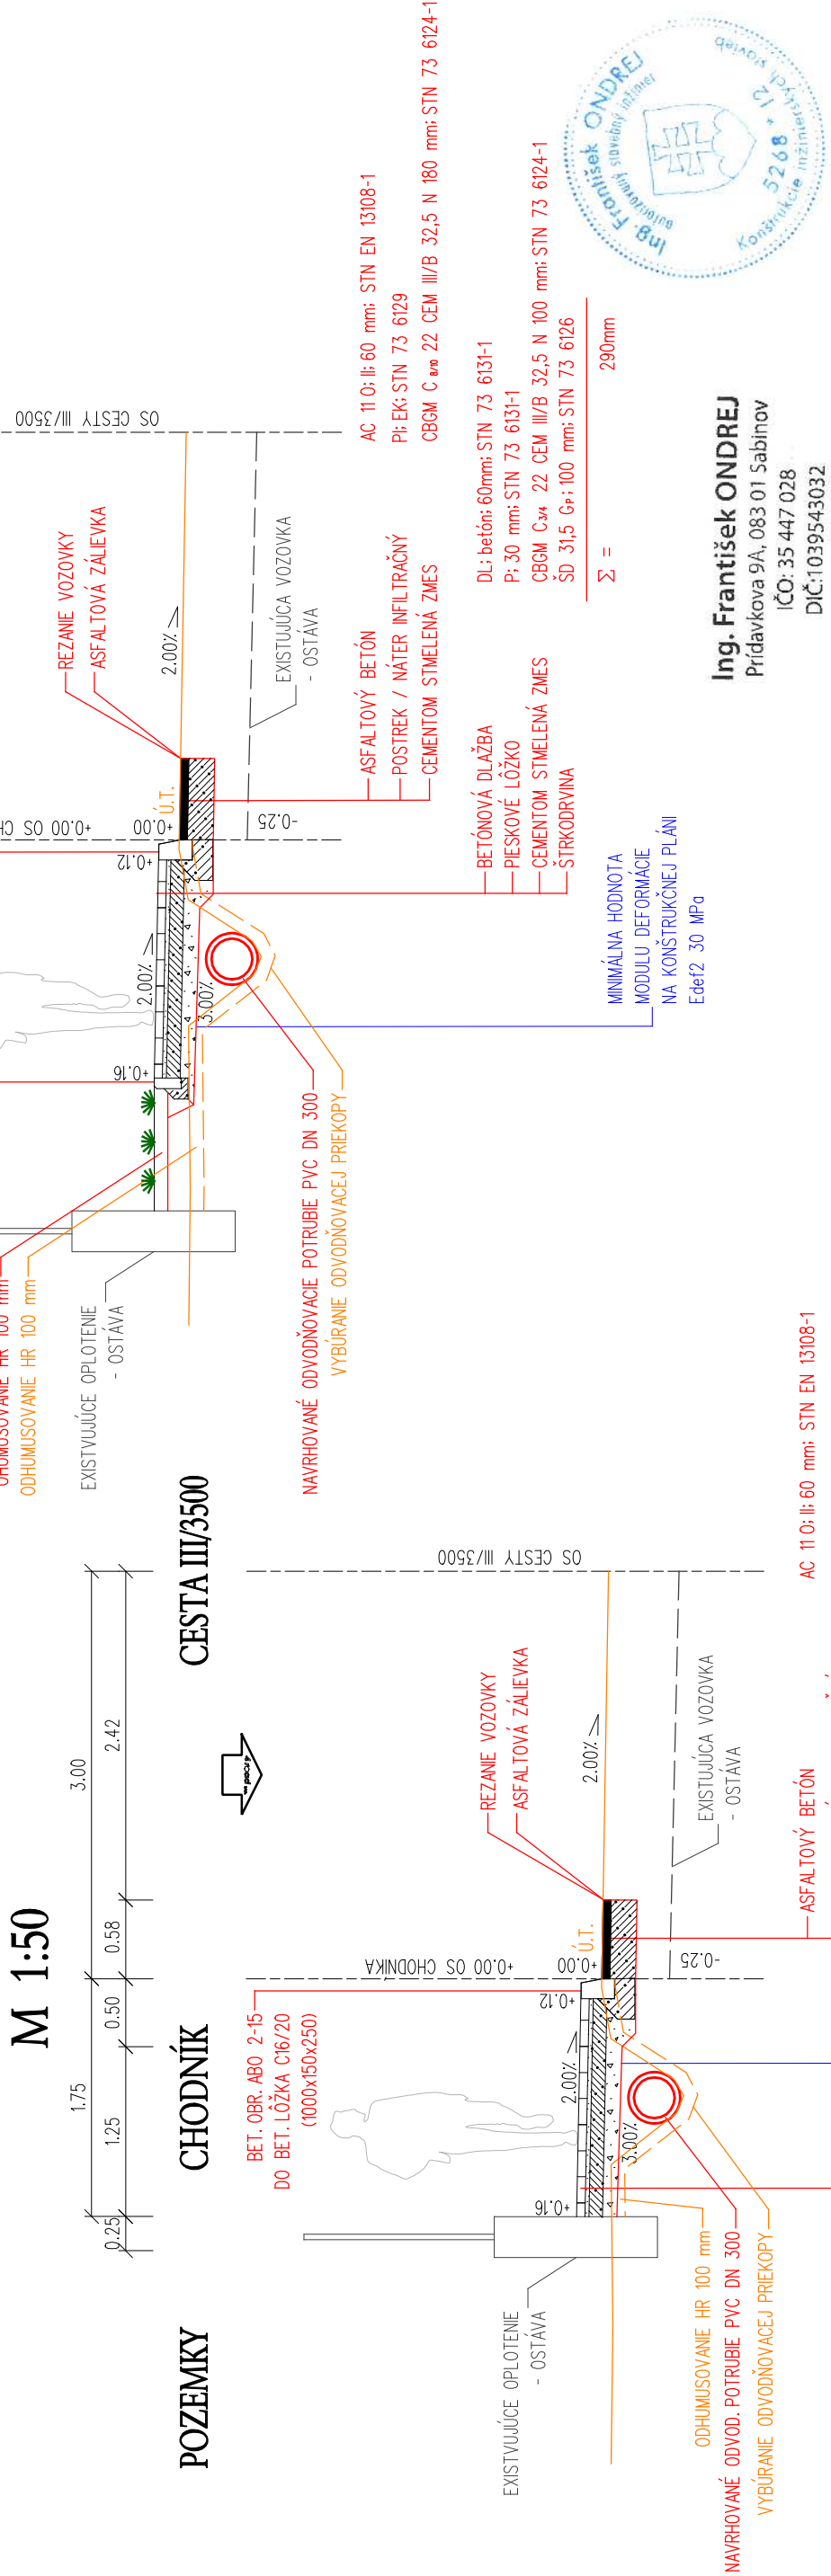

POZEMKY

CHODNÍK

CESTA III/3500



Ing. František ONDREJ  
Prídavkova 9A, 083 01 Sabinov  
IČO: 35 447 028  
DIČ:1039543032

SO 02

Ing. františek ondrej Prídavkova 9A, 083 01 SABINOV Tel.:0910/909 667	VYPRACOVAL:	KRESLIL:	ZODPOVEDNÝ PROJEKTANT:
	Ing. František ONDREJ	Ing. František ONDREJ	Ing. František ONDREJ
OKRES: BARDEJOV	KRAJ: PREŠOVSKÝ	FORMÁT: 2x44	
STAVEBNÍK: Obec Koprivnica, Obecný úrad, Koprivnica 126, 086 43	DÁTUM: 08/2023		
STAVBA: Rozšírenie podčergovského skupinového vodovodu Koprivnica - rozvod vody	STUPEŇ: DSP		
OBJEKT/ČASŤ: SO 02 CHODNÍK PRE PEŠÍCH	Č. ZAKAZKY: 1169/2023		
OBSAH: VZOROVÝ PRIEČNY REZ	MIERKA: 1:50		Č.PRÍLOHY: 3