



SÚBEH VODOVODU S JESTVUJÚCIM STL PLYNOVODOM

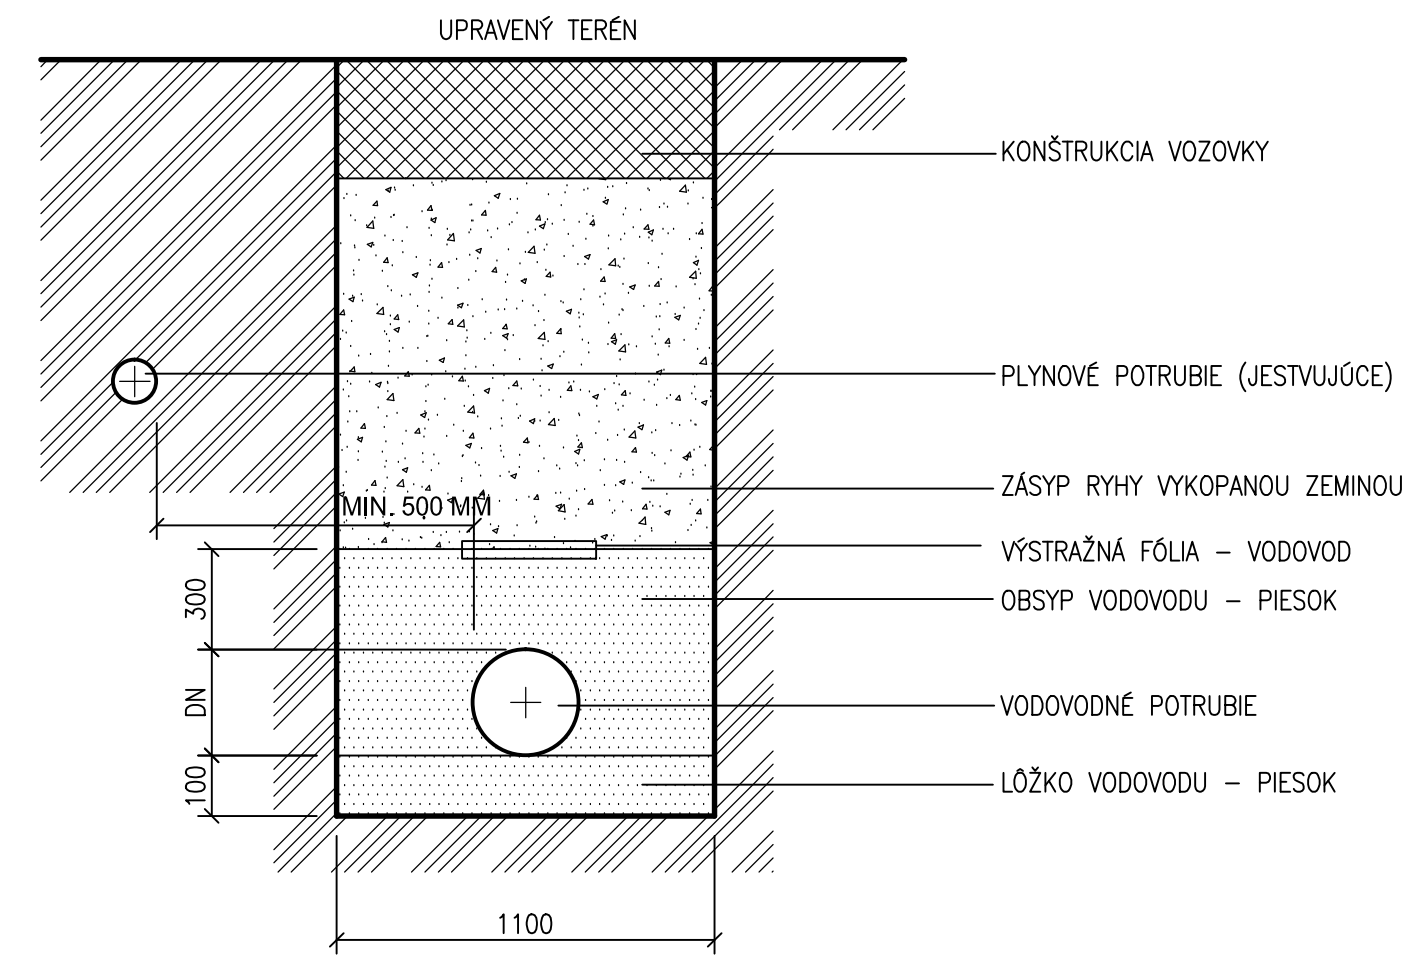

KRIŽOVANIE VODOVODU S JESTVUJÚCIM STL PLYNOVODOM

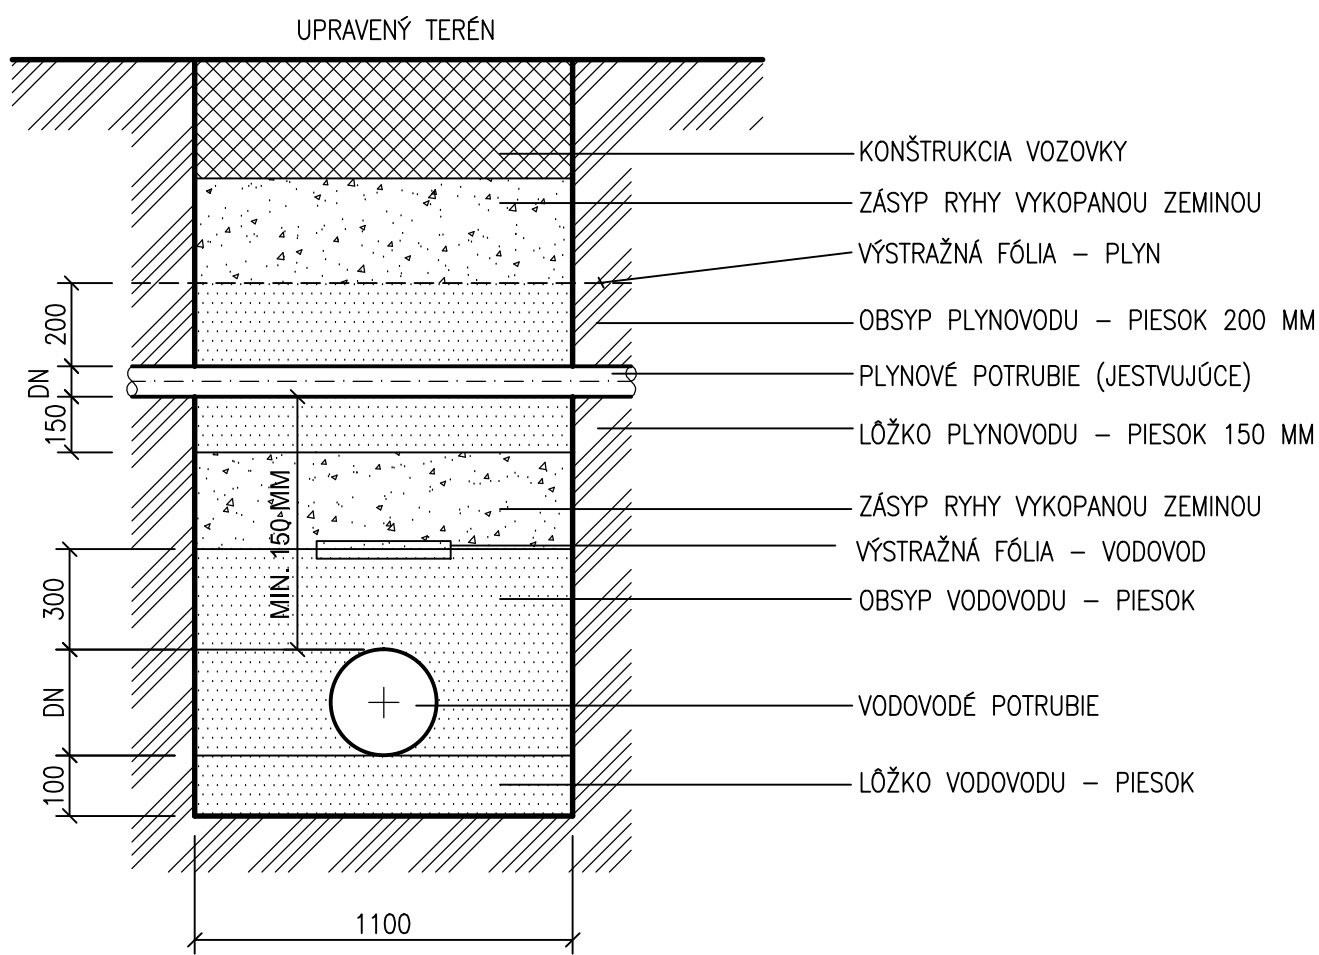

UPOZORNENIE

- PRI KRIŽOVANÍ A SÚBEHU DODRŽAŤ MIN. VZDIALENOSŤ MEDZI POTRUBIAMI PODĽA STN 73 6005
- ODKRYTÉ PLYNOVÉ POTRUBIE JE MOŽNÉ OPÄŤ ZASYPÄŤ LEN SO SÚHLASOM PLYNÁRENSKÉHO PODNIKU
- PRI ZEMNÝCH A MONTÁŽNYCH PRÁČACH DODRŽAŤ STN 386410, STN 386413, STN 386415, STN 73 6005
- REŠPEKTOVAŤ OCHRANNÉ A BEZPEČNOSTNÉ PÁSMO PLYNOVODU PODĽA ZÁKONA Č. 656/2004 O ENERGETIKE, §56 A §57.

ZODP.PROJEKTANT: ING. IVAN BAČA	VYPRACOVAL: ING. JANA BAČOVÁ	KLASIFIKÁCIA STAVBY 2 2 2 2	B+B projekt s.r.o. Jánošíkova 26, 080 01 PREŠOV PROJEKTOVANIE VODA-KANÁL-PLYN STAVEBNÝ DOZOR mobil: 0910/935390 e-mail:ivan.ba@aslovanet.sk
STAVEBNÍK: OBEC KOPRIVNICA 126, 086 43 KOPRIVNICA	ČASŤ: I.O.		
MIESTO STAVBY: KOPRIVNICA			FORMÁT: 2x44 STUPEŇ: DSP
NÁZOV STAVBY: ROZŠÍRENIE PODČERGOVSKÉHO SKUPINOVÉHO VODOVODU K O P R I V N I C A –ROZVOD VODY			DÁTUM: September 2020
OBJEKT: SO 01 ROZVODNÉ POTRUBIE 2. ETAPA			ARCH.Č: 12/20
OBSAH: SÚBEH A KRIŽOVANIE VODOVODU S JESTV. PLYNOVODOM			MIERKA: 1 : 20
			VÝKRES Č: 19