



SÚBEH KANALIZÁCIE S VODOVODOM

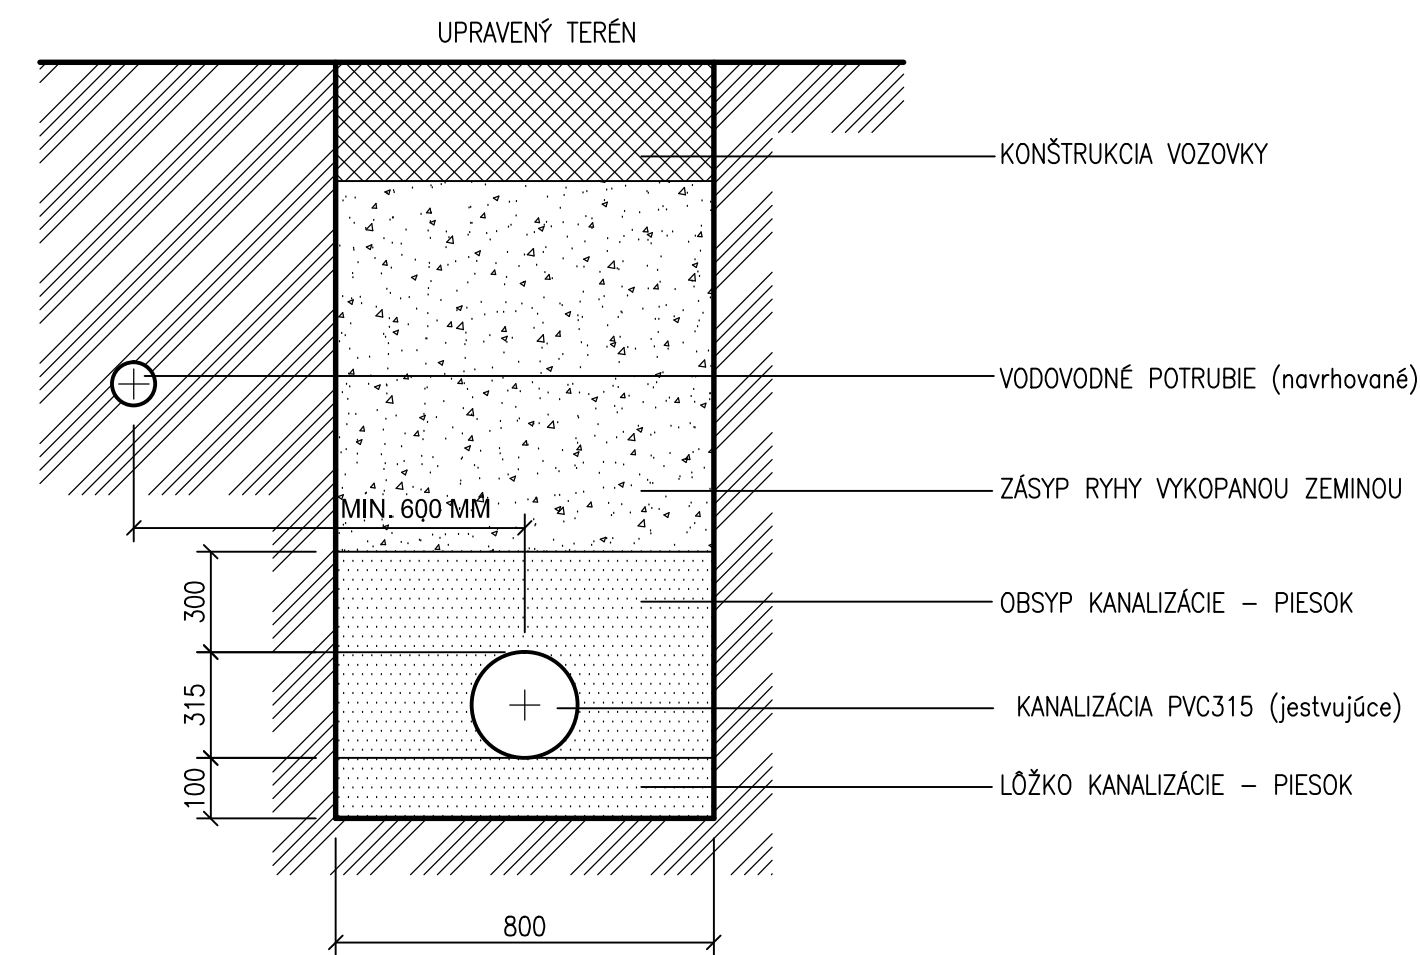

KRIŽOVANIE KANALIZÁCIE S VODOVODOM

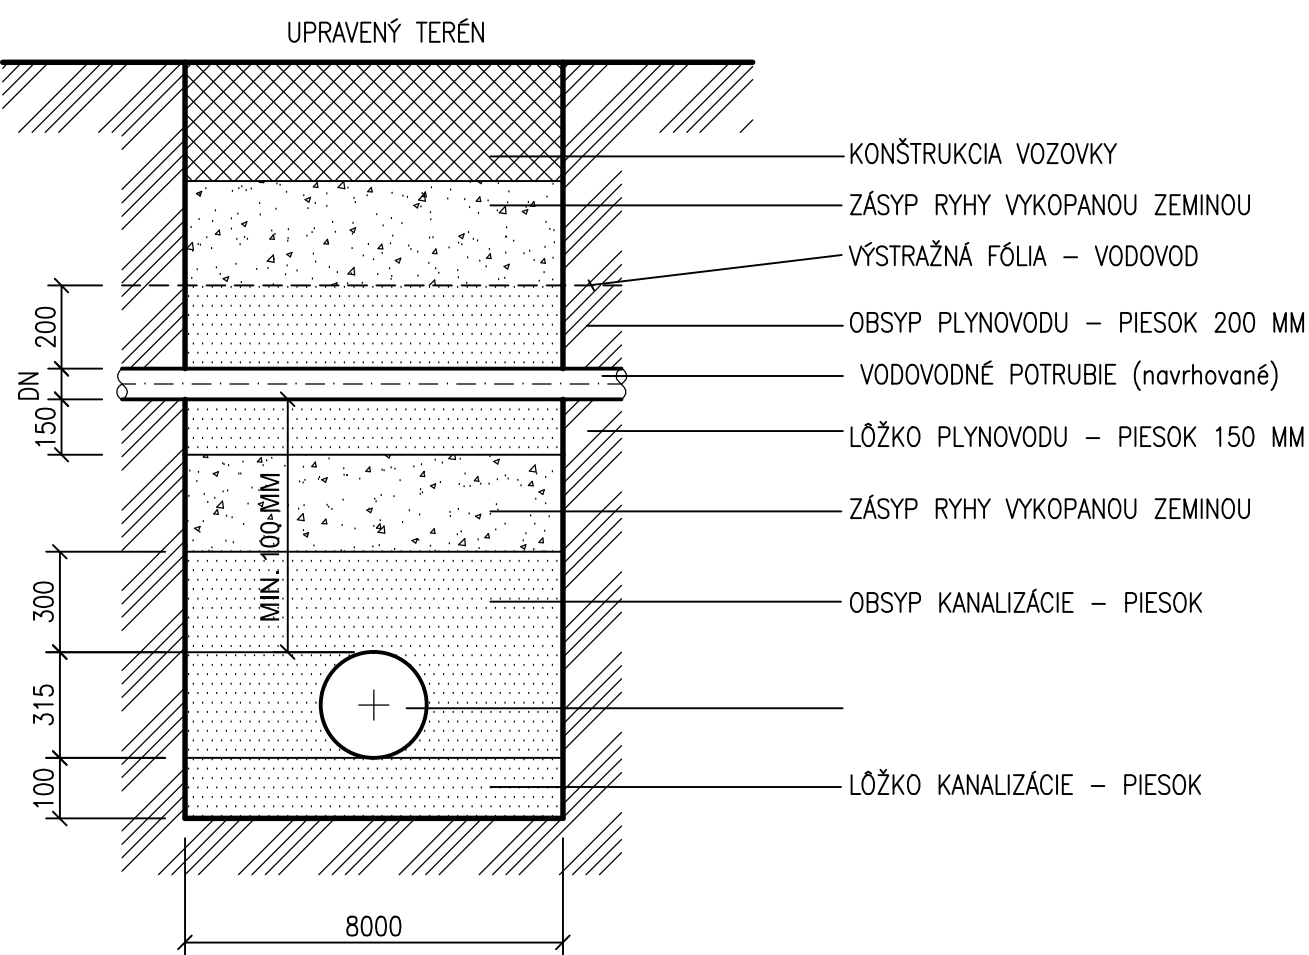

UPOZORNENIE

- PRI KRIŽOVANÍ A SÚBEHU DODRŽAŤ MIN. VZDIALENOSŤ MEDZI POTRUBIAMI PODĽA STN 73 6005
- PRI ZEMNÝCH A MONTÁŽNYCH PRÁČACH DODRŽAŤ STN 733050 ČL. 77 AŽ 80
- REŠPEKTOVAŤ OCHRANNÉ A BEZPEČNOSTNÉ PÁSMO VODOVODU PODĽA ZÁKONA Č. 442/2002 Z. Z. PARAGRAF 19 ODST.2

ZODP.PROJEKTANT: ING. IVAN BAČA	VYPRACOVAL: Bačová ING. JANA BAČOVÁ	KLASIFIKÁCIA STAVBY 2   2   2   2	B+B projekt s.r.o., Jánošíkova 26, 080 01 PREŠOV PROJEKTOVANIE VODA-KANÁL-PLYN STAVEBNÝ DOZOR mobil: 0910/935390 e-mail:ivan.bača@aslovanet.sk
STAVEBNÍK: OBEC KOPRIVNICA 126, 086 43 KOPRIVNICA		ČASŤ: I.O.	
MIESTO STAVBY: KOPRIVNICA			
NÁZOV STAVBY:	ROZŠÍRENIE PODČERGOVSKÉHO SKUPINOVÉHO VODOVODU K O P R I V N I C A –ROZVOD VODY		FORMÁT: 2xA4   STUPEŇ: DSP
OBJEKT:	SO 01 ROZVODNÉ POTRUBIE 2. ETAPA		DÁTUM: September 2020
			ARCH.Č: 12/20
OBSAH:	SÚBEH A KRIŽOVANIE VODOVODU S KANALIZÁCIOU		MIERKA: 1 : 20
			VÝKRES Č: 21