II. ETAPA
VZOROVÝ PRIEČNY REZ CHODNÍKOM M:1:50

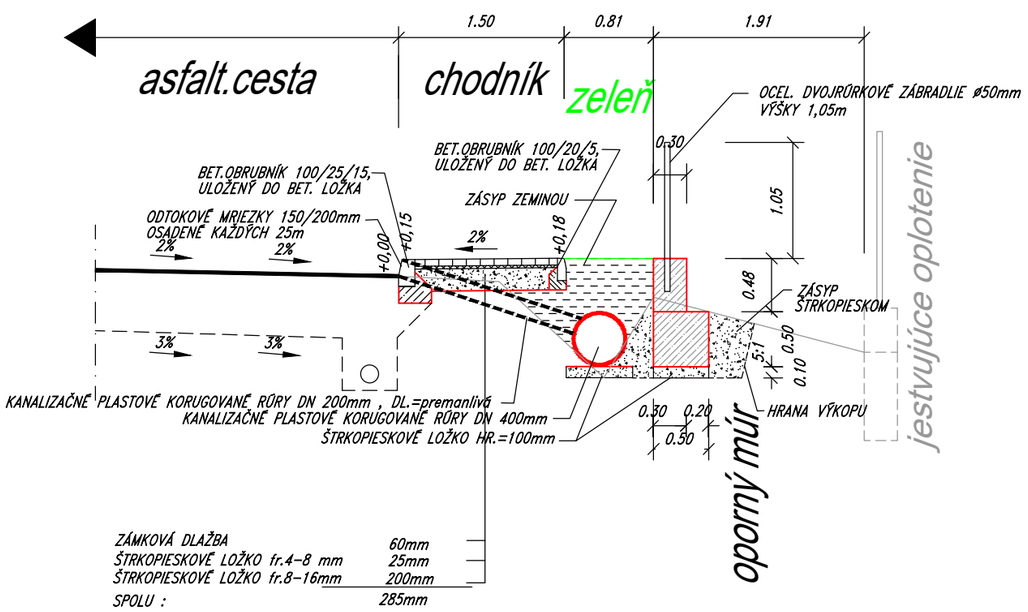

I. ETAPA
VZOROVÝ PRIEČNY REZ CHODNÍKOM / V MIESTE VJAZDU / M:1:50

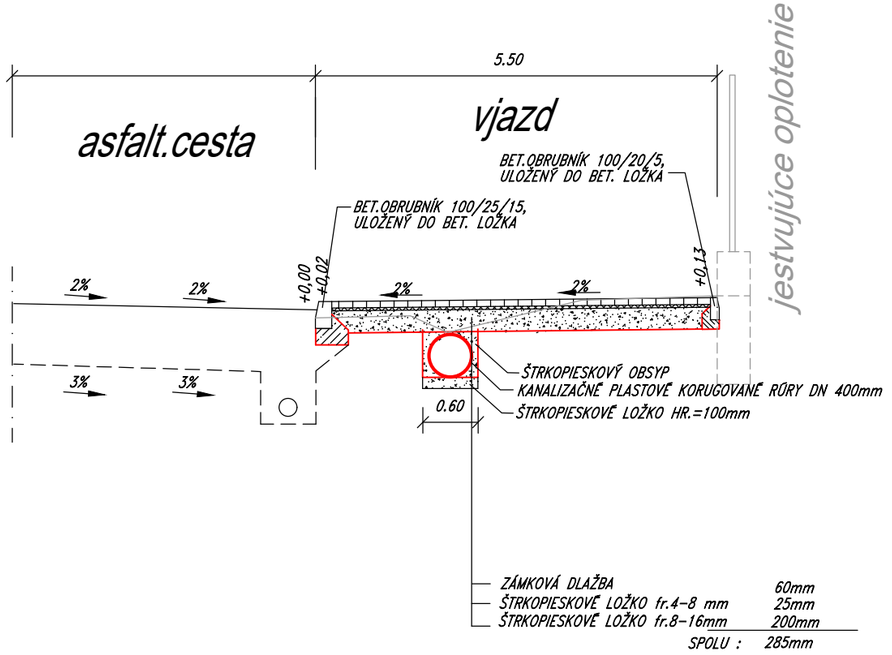

BEZBARIEROVÁ ÚPRAVA PRI VJAZDE M:1:50

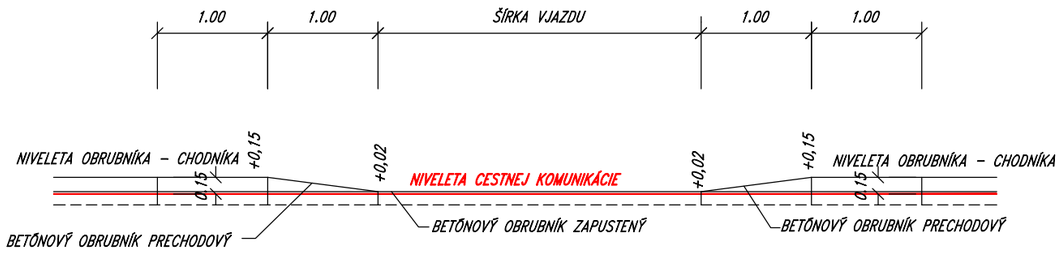

ZODPOV. PROJEKT.:	VYPRACOVAL:	KRESLIL:
ING. HRABČAK	ING. HRABČAK	ING. HRABČAK
OBJEDNÁVATEL: OBEC ŠARIŠSKÁ TRSTENÁ		
NÁZOV STAVBY: Chodník pre peších v obci Šarišská Trstená		FORMÁT: 2xA4
		STUPEŇ: DSP
		VÝKR.Č.: 3
OBJEKT:		DÁTUM: 08/2023
OBSAH: VZOROVÉ PRIEČNE REZY		ARCH.Č.:
		MIERKA: 1:50

projekt. dopr.stavieb
SM KOM s.r.o.
Štefánikova 21
080 01 Prešov