


# PRIPOJENIE PVC POTRUBIA

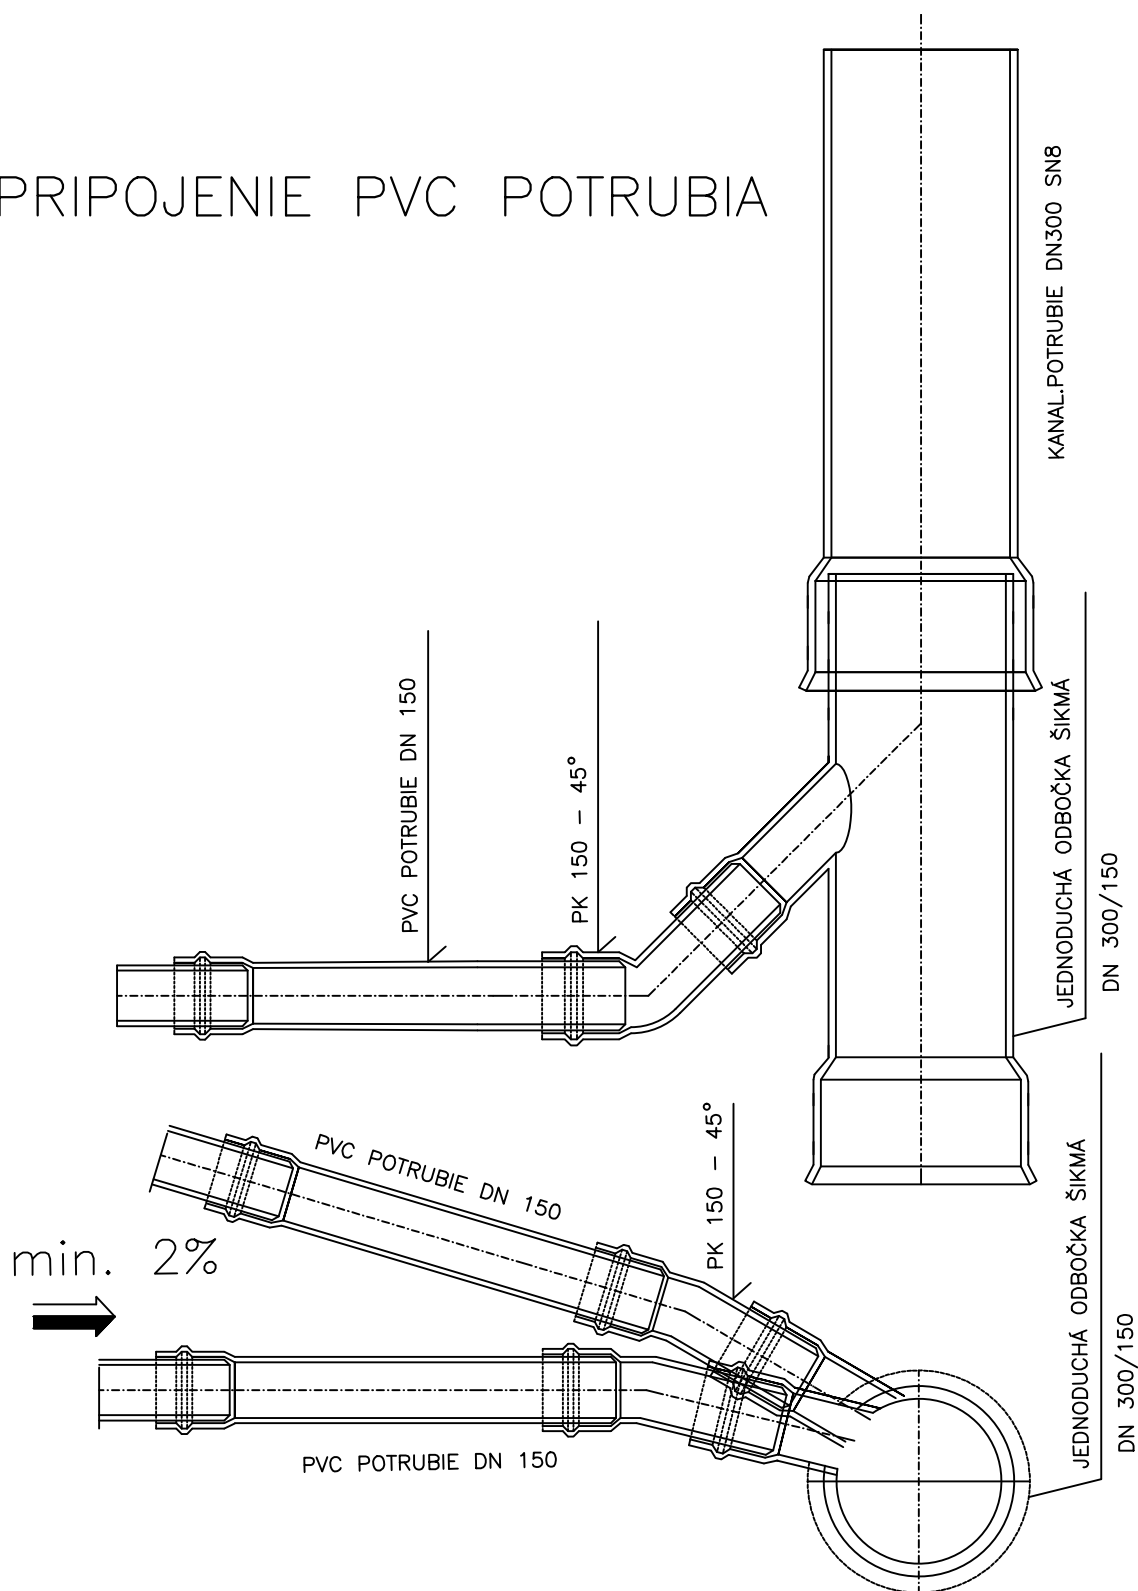

ZODP.PROJEKTANT: ING. IVAN BAČA	VYPRACOVAL: ING. JANA BAČOVÁ <i>Báčová</i>	KLASIFIKÁCIA STAVBY: 2   2   2   3	<b>B+B projekt s.r.o</b> Jánošíkova 26, 080 01 PREŠOV PROJEKTOVANIE VODA-KANÁL STAVEBNÝ DOZOR mobil: ivan.baca@slovanet.sk mobil: 0910 935 390
STAVEBNÍK: Obec Šarišská Trstená, Šarišská Trstená 42, 08214 Pušovce			FORMÁT: 1xA4
MIESTO STAVBY: k.ú. Šarišská Trstená, parcely číslo 6/2, 17/2, 18/2, 20/2, 23/2, 25/2, 26/2, 132/13, 132/14			STUPEŇ: PSP
NÁZOV STAVBY: ŠARIŠSKÁ TRSTENÁ IBV Šilky	ČASŤ: I.O.		ARCH.Č: 20/23
OBJEKT: 02 SPLAŠKOVÁ KANALIZÁCIA A PRÍPOJKY	DÁTUM: júl 2023		MIERKA: 1 : 10
OBSAH: PRIPOJENIE KANALIZAČNÝCH PRÍPOJOK	VÝKRES Č:		14