

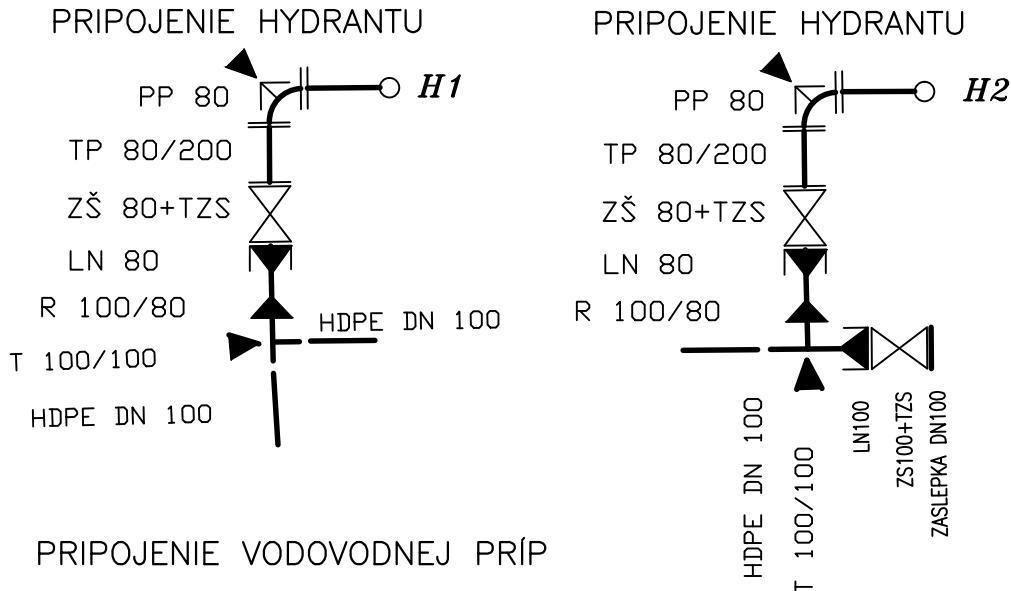
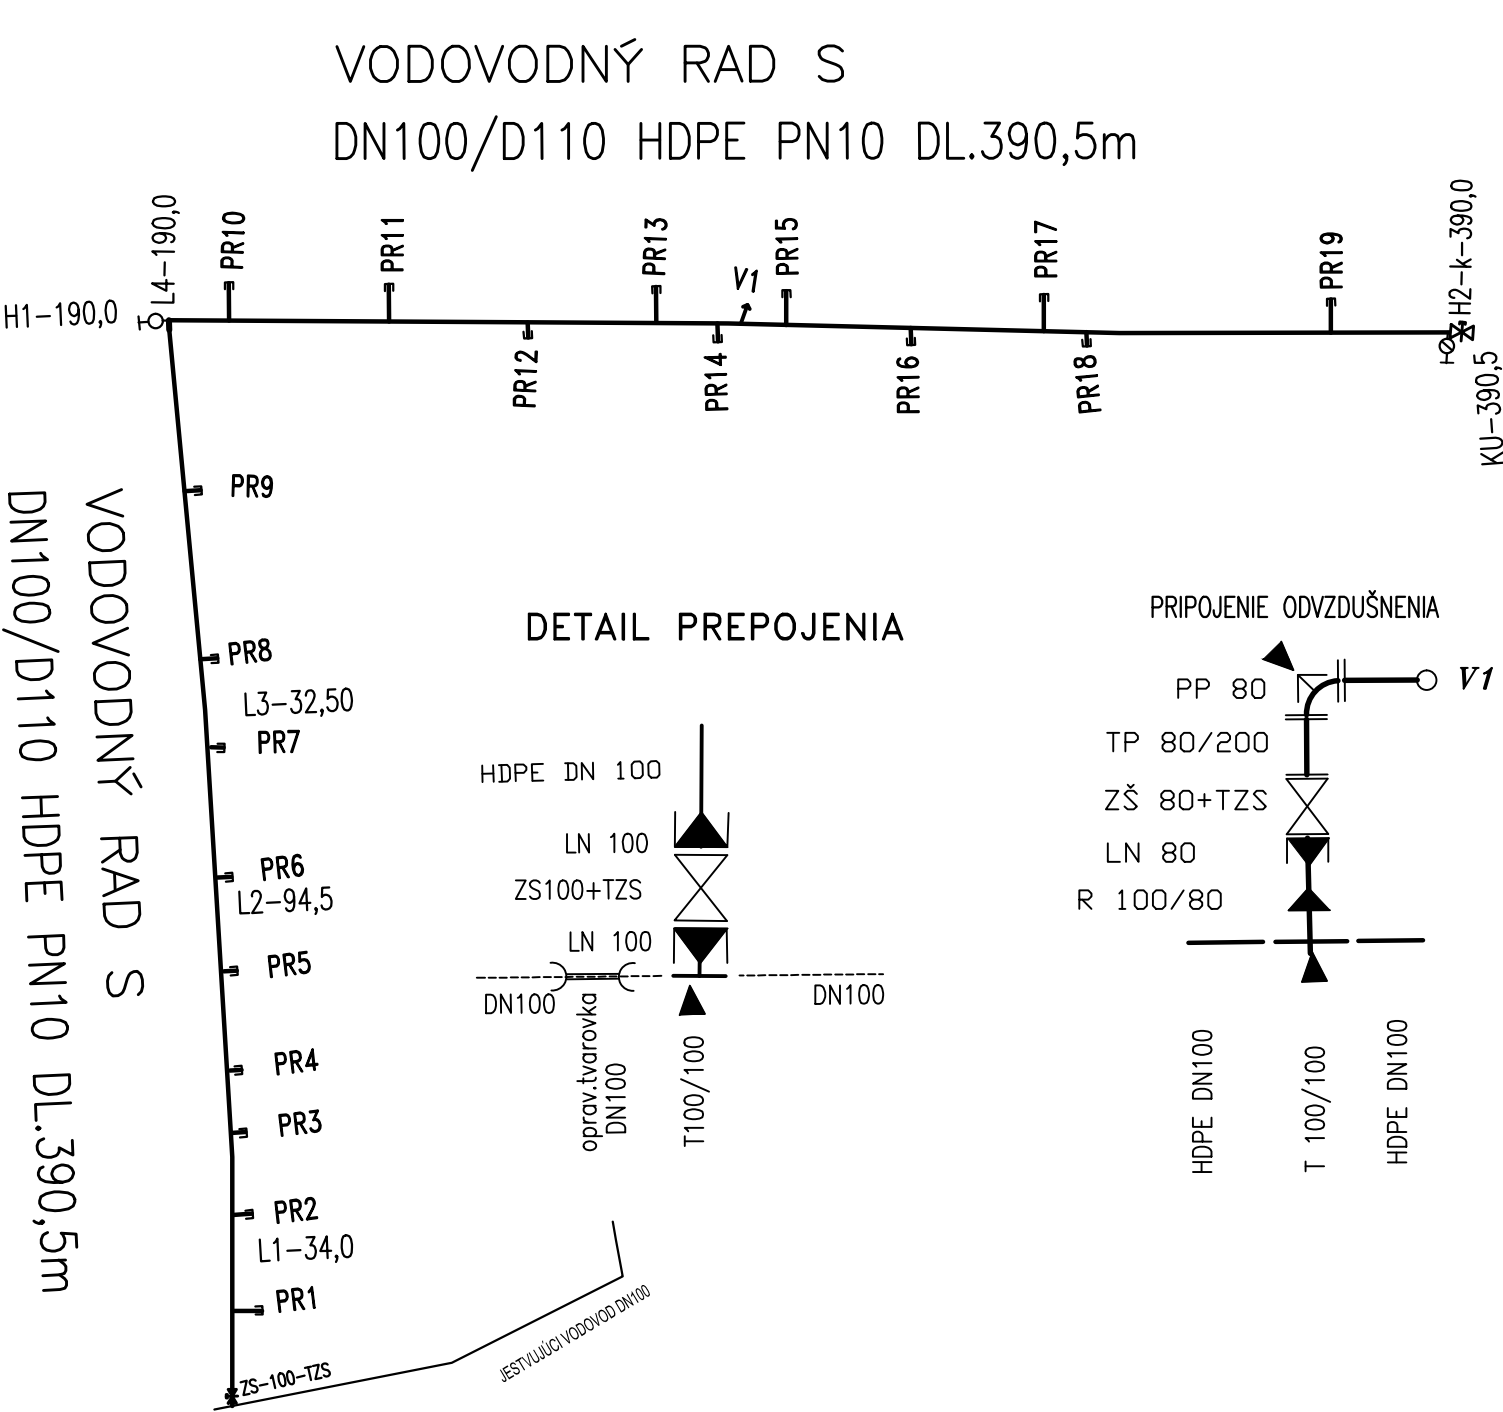
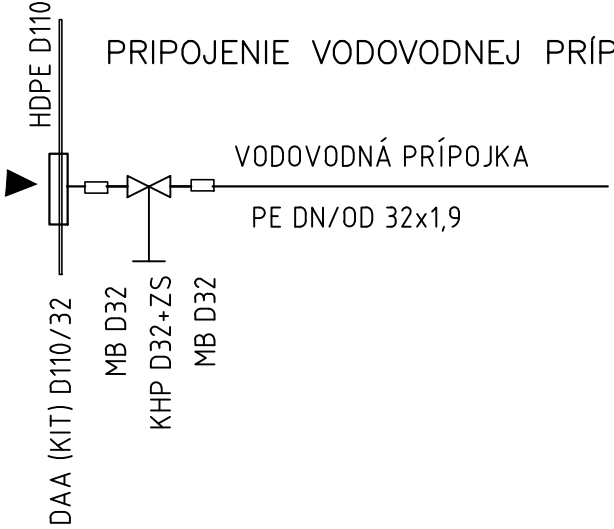


VÝPIS MATERIÁLU

MATERIAL	POTR.		HDPE – TVAROVKY					LT-TVAROVKY		ARMATÚRY					OSTATNÉ					PRÍPOJKY										
OZNAČENIE	HDPE		LN		OPR.	T	R	Z	TP		PP	ZŠ		H	TZS		POKLOP	Ka	Fo	OS	OT	KB	ZATKA	NP	V	POKLOP	DxG	Ov	KVO	ZS
STN	643060 DIN8077 PN10		643060 DIN8077		OPRAVAR.TVAROVKA	ODBOČKOVÁ TVAROVKA	REDUKCIA	ZASLEPOBACIA PRIRUBA	132016		132055	S 15111–610		PODZEMNÝ HYDRANT	ŠUPÁTKOVÁ EKO Y 1020		ŠUPÁTKOVÝ Y 4504	SIGNALIZAČNÝ KÁBEL	VÝSTRAŽNÁ FÓLIA	ORIENTAČNÝ STLPIK	ORIENTAČNÉ TABULE	KOTEVNÉ BLOKY		ON 136593	H 5012	VENTILOVÝ Y 4510	PRECHODKA PE/OCEL	ODVZDUŠŇ SÚPRAVA	KONTROLNÝ MERACÍ VÝVOD	VENTILOVÁ ZÁKOPOVÁ SÚPRAVA
MERNÁ JEDN.	m		ks		ks	ks	ks	ks	ks		ks	ks		ks	ks		ks	m	m	ks	ks	ks	ks	ks	ks	ks	ks	ks	ks	ks
DIMENZIA	80	32	80	100	100	100/100	80/100	100	80/100	80/200	80	100	80	80	100	80	–	4	300	40	40	–	32	100/25	32/25	32	25	80		–
MNOŽSTVO	390,5	35,5	3,0	3,0	1,0	2,0	3,0	1,0	3,0	3,0	3,0	2,0	3,0	2,0	3,0	5,0	438,0	426,0	2,0	5,0	26,0	19,0	19,0	19,0	19,0	19,0	2,0	3,0	19,0	

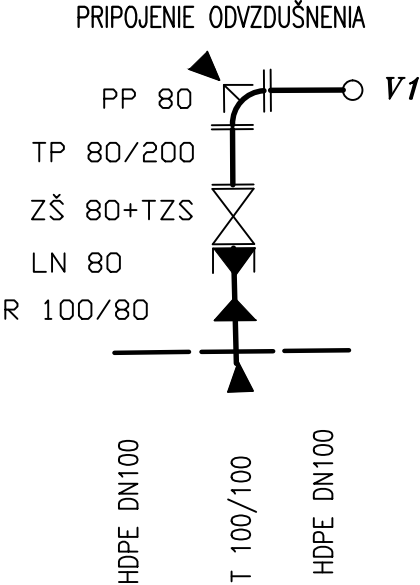

DETAIL PREPOJENIA

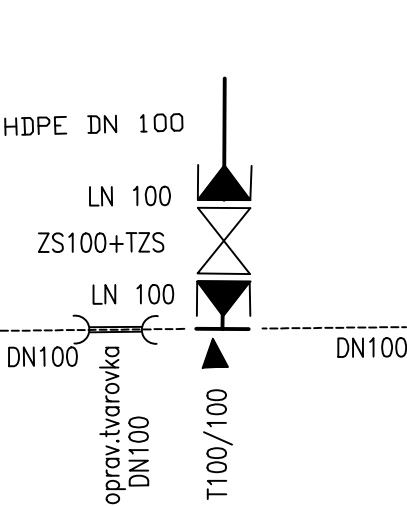

ZODP.PROJEKTANT: ING. IVAN BAČA	VYPRACOVAL: ING. JANA BAČOVÁ <i>Báčová</i>	KLASIFIKÁCIA STAVBY: 2   2   2   2	<b>B+B projekt s.r.o</b> Jánošíkova 26, 080 01 PREŠOV PROJEKTOVANIE VODA-KANÁL STAVEBNÝ DOZOR mobil: ivan.baca@slovanet.sk mobil: 0910 935 390	
STAVEBNÍK: Obec Šarišská Trstená, Šarišská Trstená 42, 08214 Pušovce				
MIESTO STAVBY: k.ú. Šarišská Trstená, parcely číslo 6/2, 17/2, 18/2, 20/2, 23/2, 25/2, 26/2, 132/13, 132/14				
NÁZOV STAVBY:	ŠARIŠSKÁ TRSTENÁ IBV Šilky		FORMÁT: 2xA4	STUPEŇ: PSP
OBJEKT:	SO 01 VODOVOD A VODOVODNÉ PRÍPOJKY		ČASŤ: I.O.	ARCH.Č: 20/23
OBSAH:	MONTÁŽNA SCHÉMA, VÝPIS MATERIÁLU		DÁTUM: júl 2023	
			MIERKA: 1 : -	
			VÝKRES Č:	8