
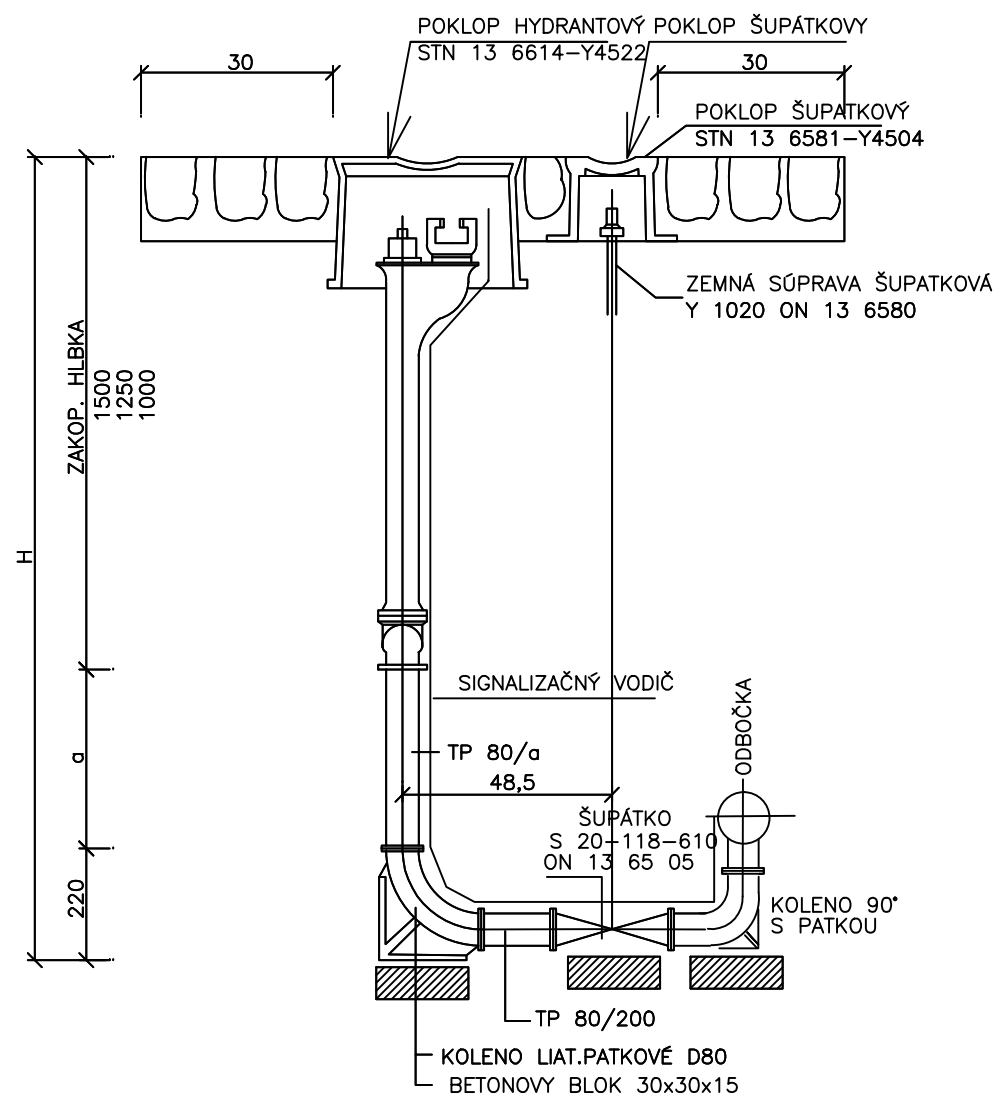
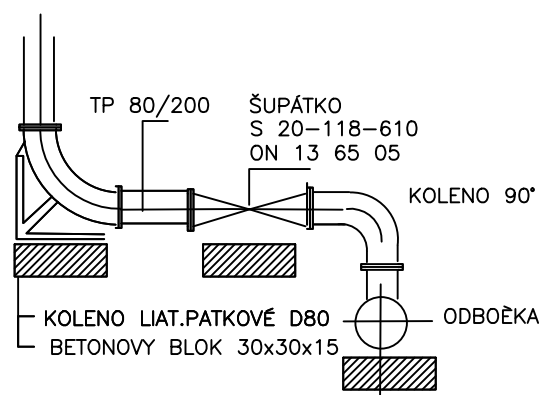


DETAIL OSADENIA

[illegible]

HYDRANT PODZEMNÝ – ÚPRAVA VZDUŠNÍK

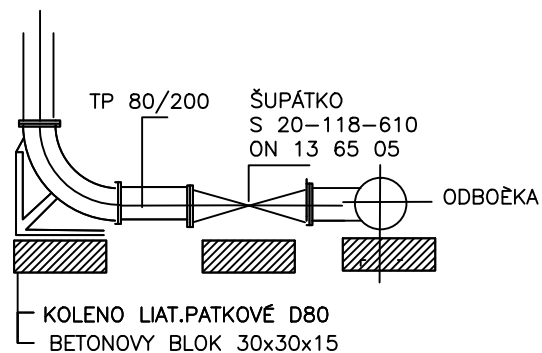

POZNÁMKA :
HYDRANTOVÝ A ŠUPÁTKOVÝ POKLOP V TERÉNE OBETÓNOVAŤ
POUŽIŤ HYDRANT DN 80.

ZODP.PROJEKTANT: ING.IVAN BAČA		VYPRACOVAL: <i>Bačová</i> ING. JANA BAČOVÁ		KLASIFIKÁCIA STAVBY: 2 2 2 2		B+B projekt s.r.o Jánošíkova 26, 080 01 PREŠOV PROJEKTOVANIE VODA-KANÁL-PLYN STAVEBNÝ DOZOR Mobil: 0910/935390 e-mail: ivan.baca@slovanet.sk	
STAVEBNÍK: Obec Pušovce, 082 14 Pušovce 14						FORMÁT: 2x A4 STUPEŇ: PSP ČAŠŤ: I.O. ARCH.Č: 22/23 DÁTUM: júl 2023 MIERKA: 1 : 50 VÝKRES Č:	
MIESTO STAVBY: k.ú. PUŠOVCE, parcelné čísla 243/2, 353/1, 335/15, 335/10, 338/2, 374, 373/17, 373/16, 344/36, 344/37							
NÁZOV STAVBY: ROZŠÍRENIE VODOVDU v obci PUŠOVCE							
OBJEKT: SO 01 VODOVOD A VODOVODNÉ PRÍPOJKY							
OBSAH: PRIPOJENIE HYDRANTU						18	