

Špeciálny stavebný úrad
overuje

projektovú dokumentáciu k rozhodnutiu

č. 00-NH-052R 22/010530-00J

zo dňa 22-10-2021

ktorá je jeho neoddeliteľnou súčasťou.

Podpis: [Signature]



ZODPOVEDNÝ PROJEKTANT	ING. RUDOLF HASIČKA	<u>[Signature]</u>	STUPEŇ 1 PROJEKT STAVBY PRE STAVEBNÉ KONANIE		
VYPRACOVAL	ING. LUKÁŠ ANTAL				
INVESTOR:	OBEC STARÁ LEHOTA, 916 35, STARÁ LEHOTA 35				
STAVBA:	REKONŠTRUKCIA VEREJNÉHO VODOVODU VETVA "4", VETVA "4-1", PREPOJ "4" - "4" STARÁ LEHOTA		FORMÁT		PARE Č.: A
		DÁTUM	01/2020		
		ARCH. Č.	01.01.2020		
		MIERKA			

**Špeciálny stavebný úrad
overuje**

projektovú dokumentáciu k rozhodnutiu

č. 00-NH-DSZP-2021/010530-005

zo dňa ... 22-10-2021


ktorá je jeho neoddeliteľnou súčasťou.

Podpis: [Signature]



ZODPOVEDNÝ PROJEKTANT	ING. RUDOLF HASIČKA	<i>[Signature]</i>	STUPEŇ PROJEKT STAVBY PRE STAVEBNÉ KONANIE	1	
VYPRACOVAL	ING. LUKÁŠ ANTAL				
INVESTOR:	OBEC STARÁ LEHOTA, 916 35, STARÁ LEHOTA 35				
STAVBA:	REKONŠTRUKCIA VEREJNÉHO VODOVODU VETVA "4", VETVA "4-1", PREPOJ "4" - "4" STARÁ LEHOTA				
OBSAH VÝKRESU:	TECHNICKÁ SPRÁVA		FORMÁT	3 A4	PRILOHA Č. 1
			DÁTUM	01/2020	
			ARCH. Č.	01.01.2020	
			MIERKA		


Okres: Nové Mesto nad Váhom
 Obec: STARÁ LEHOTA
 Katastrálne územie: Stará Lehota

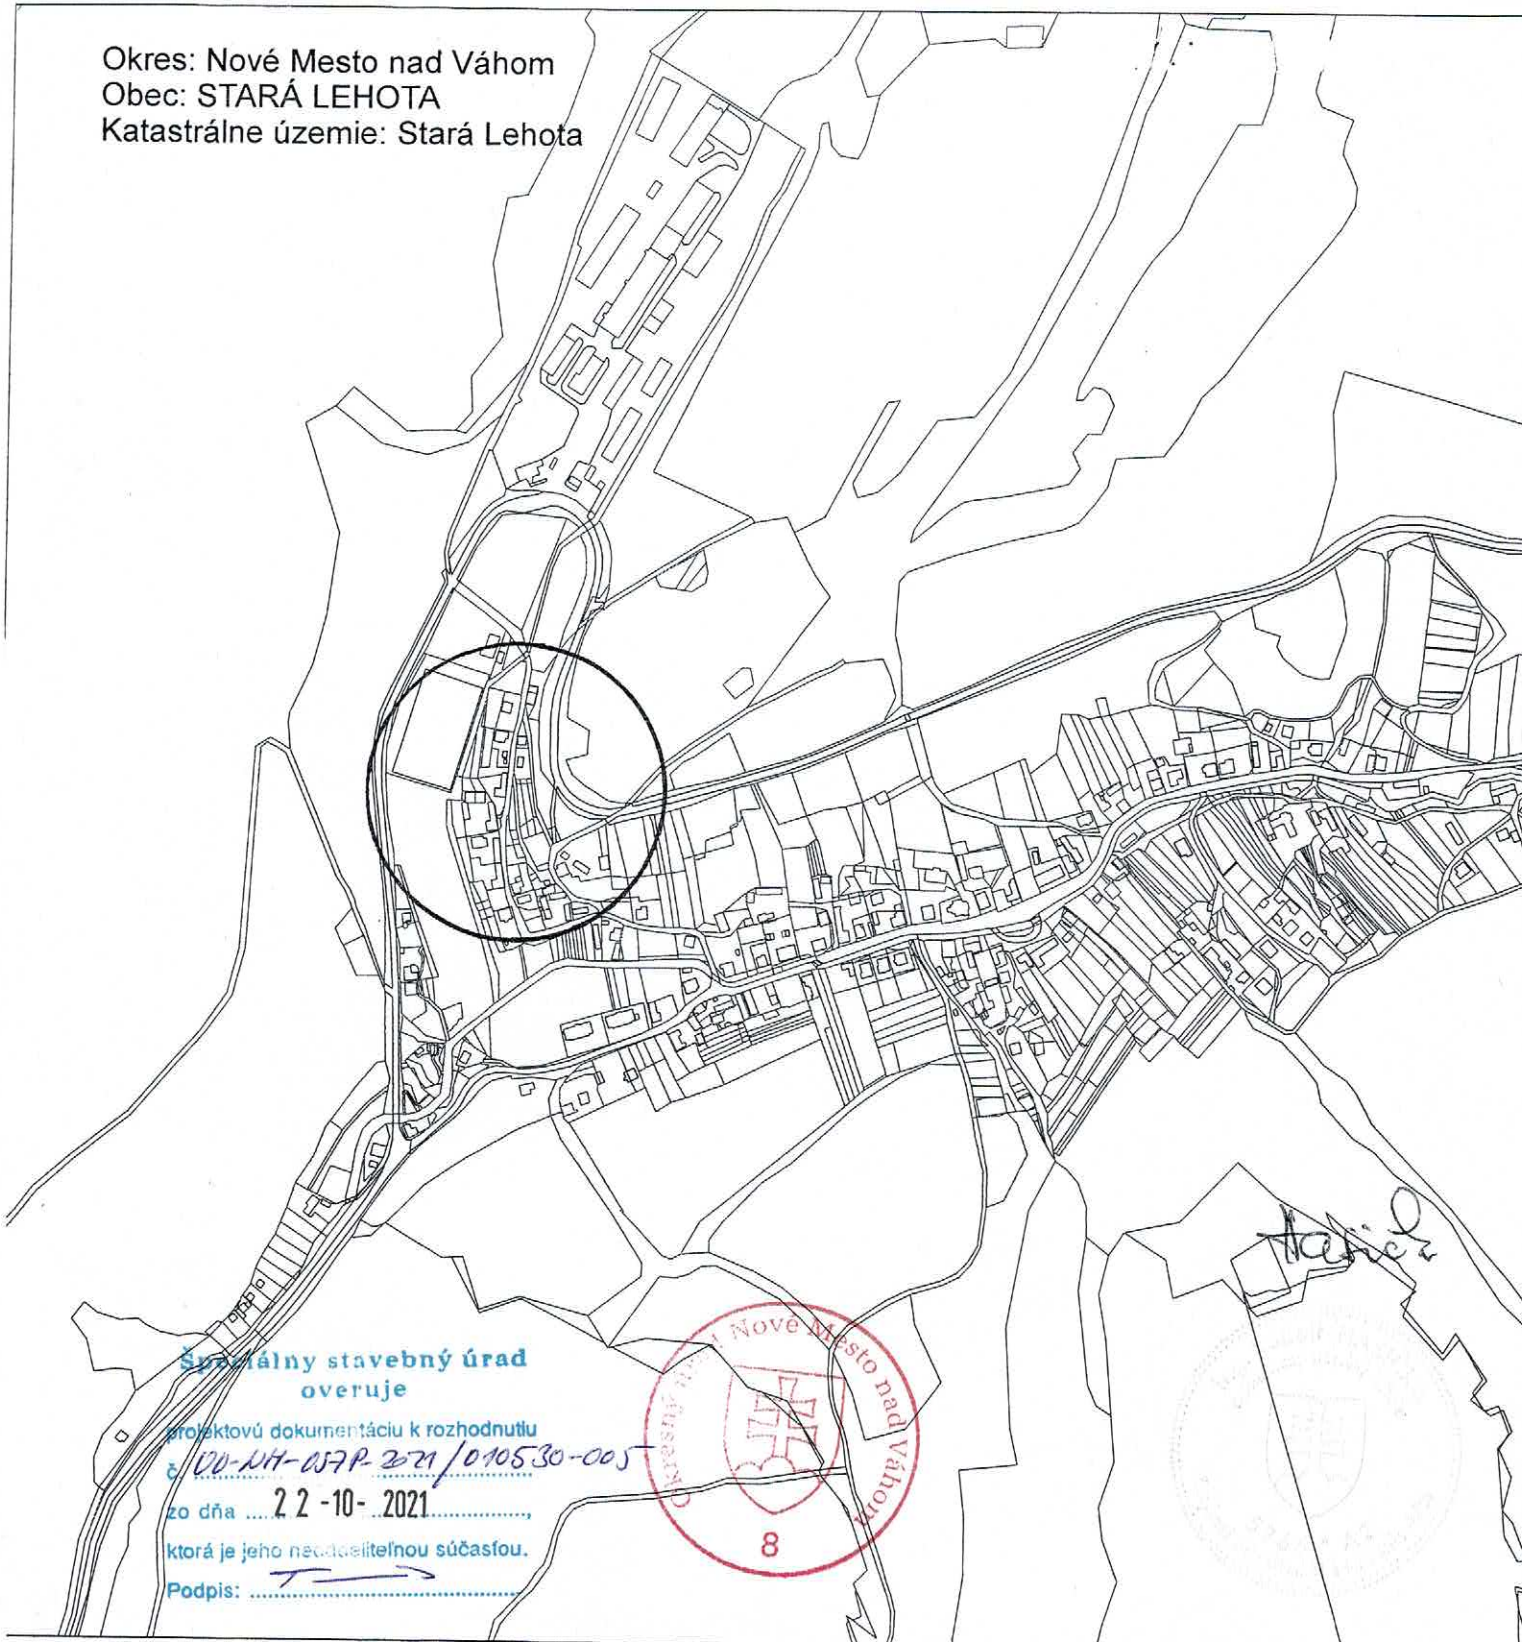

Špeciálny stavebný úrad
 overuje
 projektovú dokumentáciu k rozhodnutiu
 č. 00-NH-07P-2021/010530-005
 zo dňa 22-10-2021,
 ktorá je jeho neoddeliteľnou súčasťou.
 Podpis: [Signature]



ZODPOVEDNÝ PROJEKTANT	ING. RUDOLF HASIČKA	<u>[Signature]</u>	STUPEŇ 1		
VYPRACOVAL	ING. LUKÁŠ ANTAL	<u>[Signature]</u>			
INVESTOR:	OBEC STARÁ LEHOTA, 916 35, STARÁ LEHOTA 35		PROJEKT STAVBY 1 PRE STAVEBNÉ KONANIE		
STAVBA:	REKONŠTRUKCIA VEREJNÉHO VODOVODU VETVA "4", VETVA "4-1", PREPOJ "4" - "4" STARÁ LEHOTA				
OBSAH VÝKRESU:	SITUÁCIA ŠIRŠÍCH VZŤAHOV		FORMÁT	1 A4	PRILOHA Č. 2
			DÁTUM	01/2020	
			ARCH. Č.	01.01.2020	
			MIERKA	1:7000	

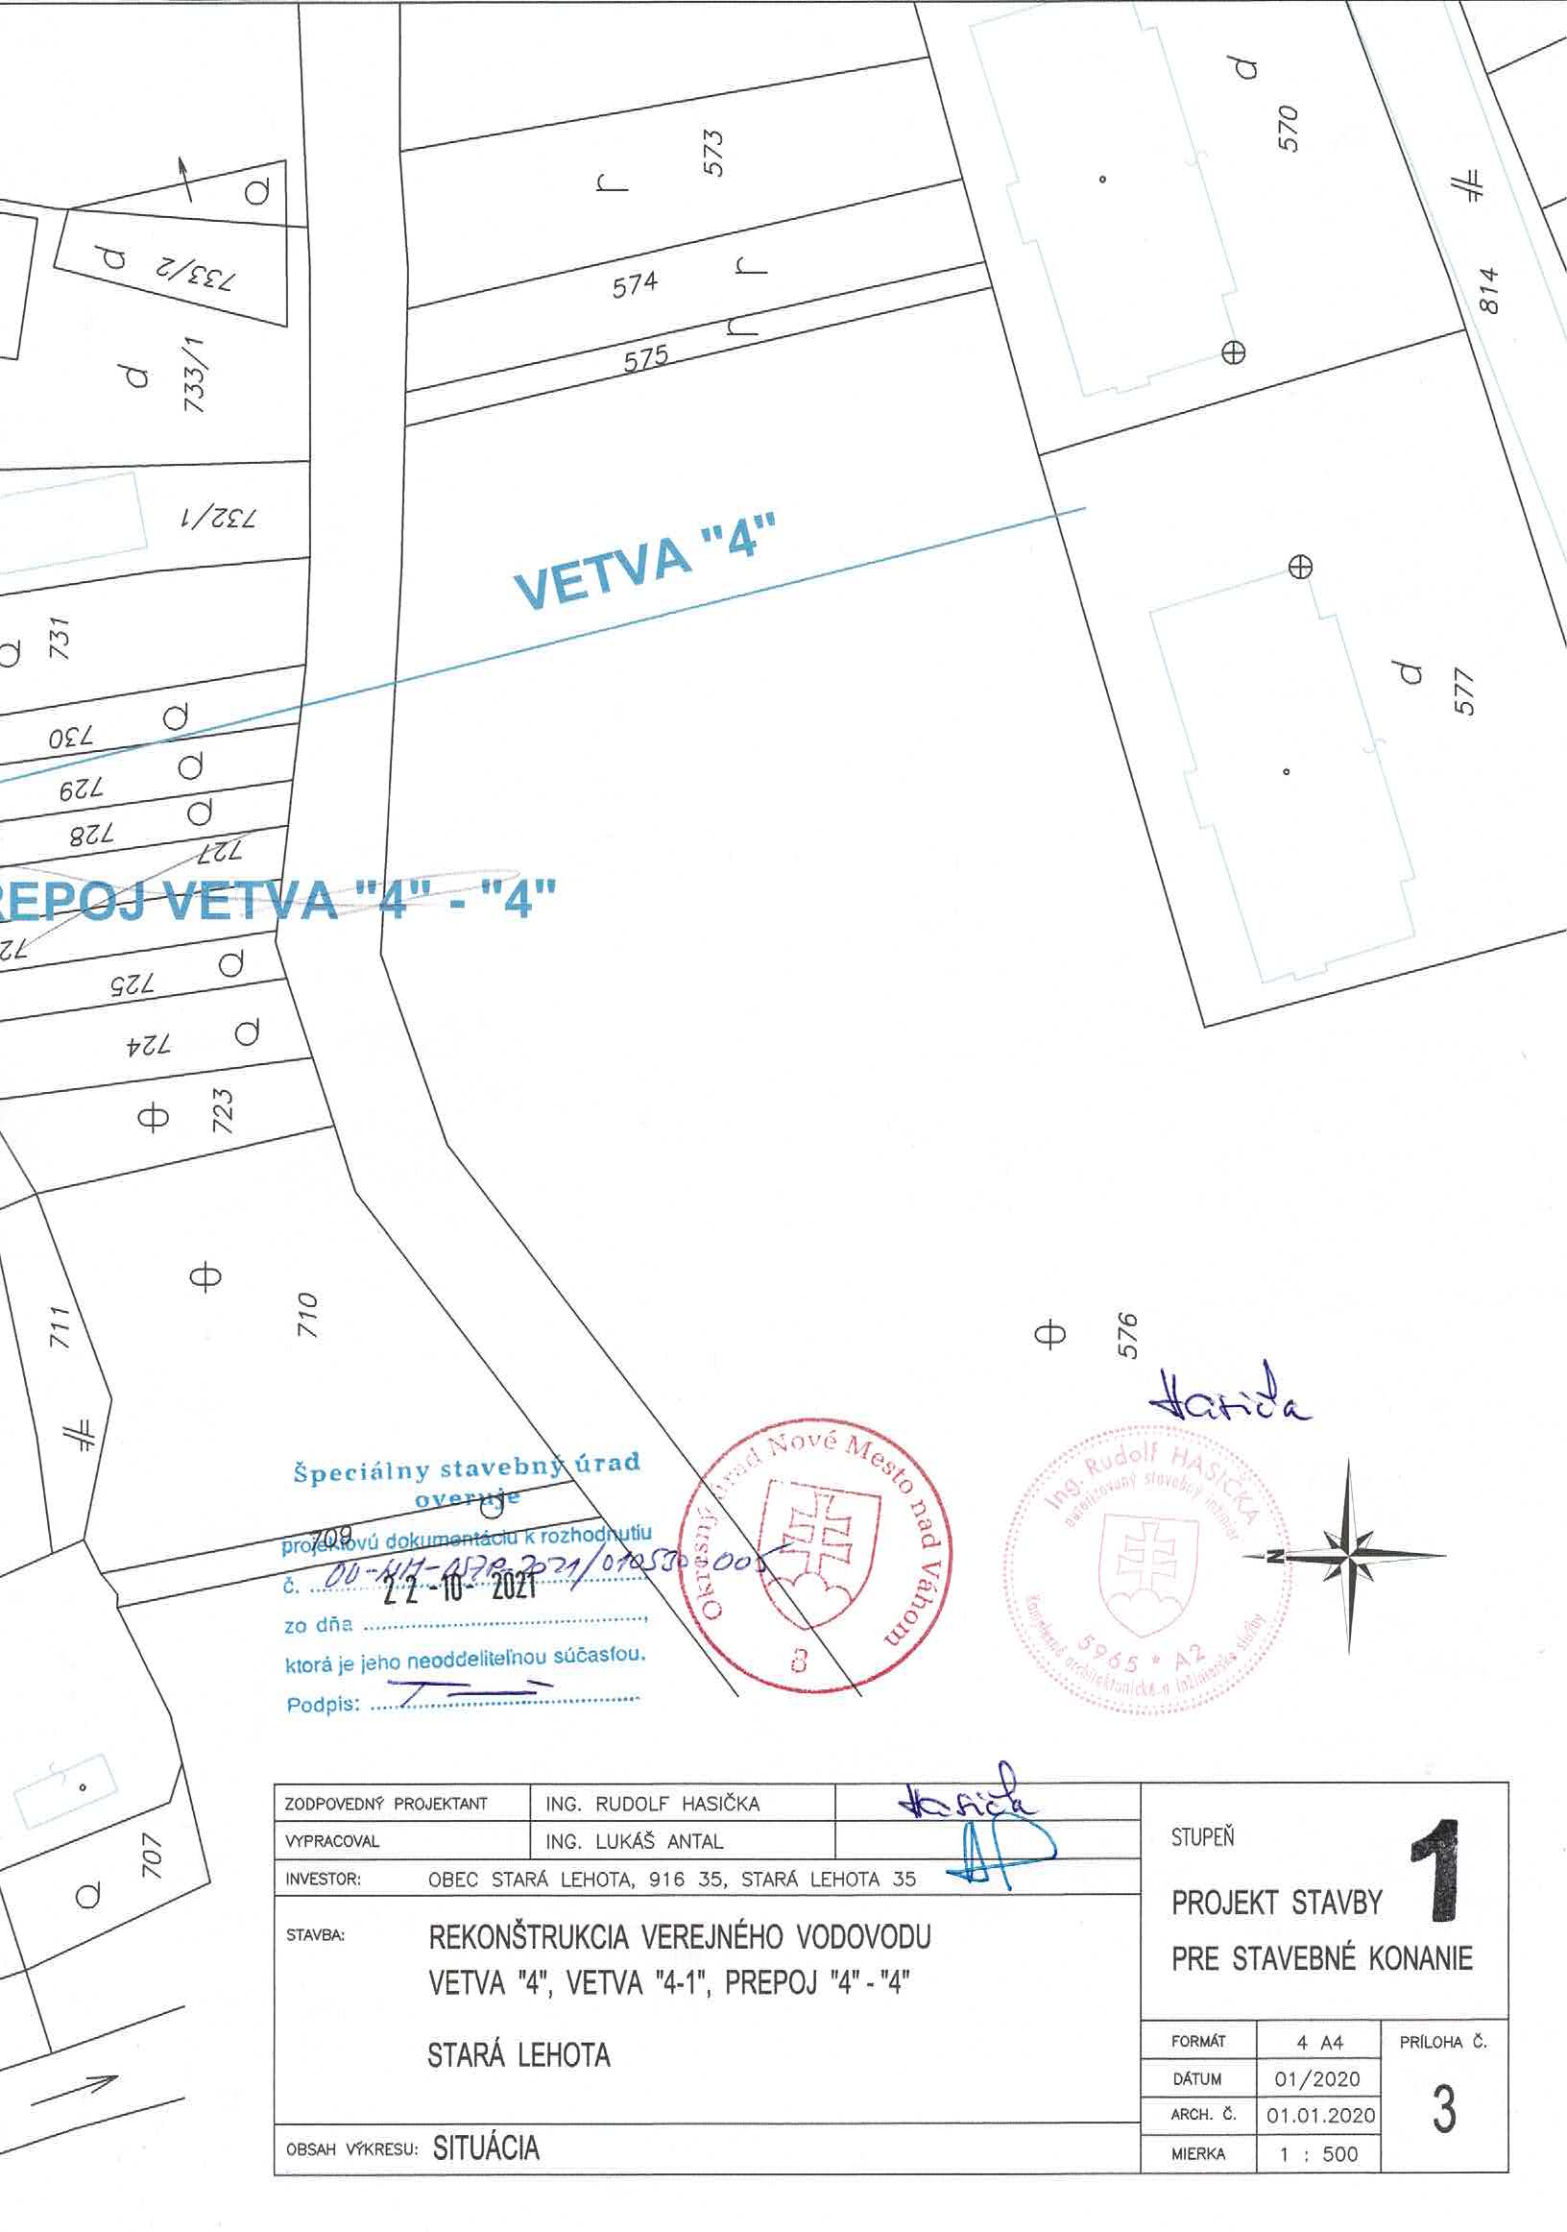


VETVA "4"

PREPOJ VETVA "4" - "4"


Špeciálny stavebný úrad
overuje

projektovú dokumentáciu k rozhodnutiu
č. 00-411-A/28.2021/070530
zo dňa 2.2.10.2021
ktorá je jeho neoddeliteľnou súčasťou.
Podpis: [Signature]

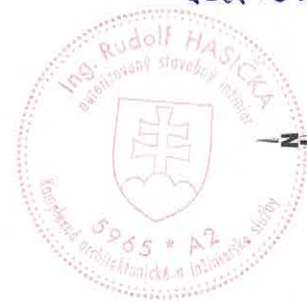


Handwritten signature: Hasička

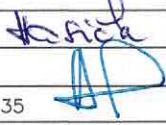

ZODPOVEDNÝ PROJEKTANT	ING. RUDOLF HASIČKA		STUPEŇ PROJEKT STAVBY PRE STAVEBNÉ KONANIE 1
VYPRACOVAL	ING. LUKÁŠ ANTAL		
INVESTOR:	OBEC STARÁ LEHOTA, 916 35, STARÁ LEHOTA 35		
STAVBA:	REKONŠTRUKCIA VEREJNÉHO VODOVODU VETVA "4", VETVA "4-1", PREPOJ "4" - "4" STARÁ LEHOTA		FORMÁT 4 A4 PRILOHA Č. DÁTUM 01/2020 ARCH. Č. 01.01.2020 MIERKA 1 : 500 3
OBSAH VÝKRESU:	SITUÁCIA		

ULOŽENIE VODOVODNÉHO POTRUBIA

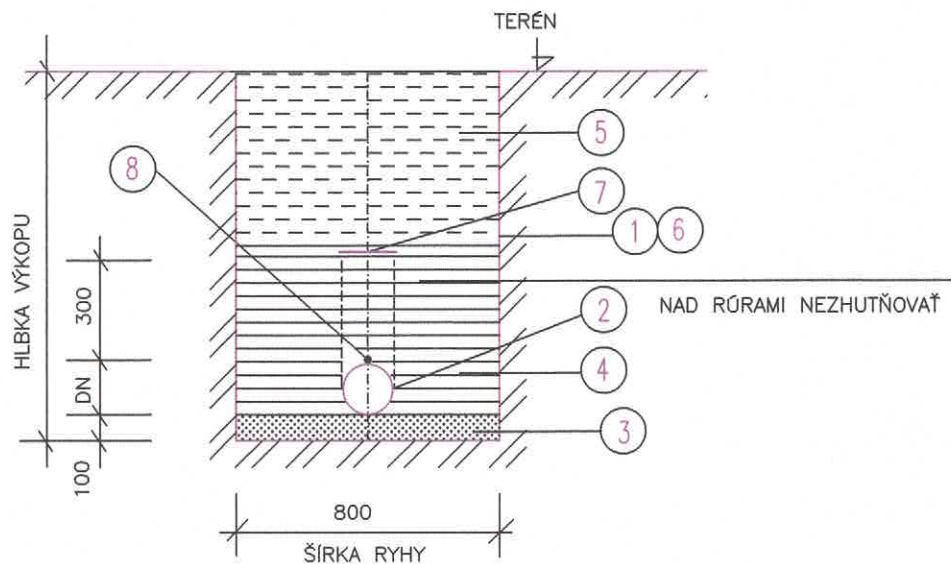

LEGENDA

OZNAČ.	POPIS
①	ZVISLÁ STENA RYHY
②	VODOVODNÁ RÚRA HDPE, PN10
③	PIESKOVÉ LOŽKO
④	OBSYP POTRUBIA ZHUTNENÝ ŠTRKOPIESKOM
⑤	ZÁSYP RYHY ZHUTNENÝ ŠTRKOPIESKOM, RESP. PREH. ZEMINOU
⑥	PAŽENIE RYHY
⑦	VÝSTRAŽNÁ FÓLIA S NÁPISOM VODOVOD
⑧	VYHLADÁVACÍ VODIČ CY 6mm ²

Špeciálny stavebný úrad
overuje

projektovú dokumentáciu k rozhodnutiu

č. OU-MT-052/P. 2021/010530-005

zo dňa 22-10-2021

ktorá je jeho neoddeliteľnou súčasťou.


Podpis: [Signature]



PRED REALIZÁCIOU JE POTREBNÉ VYTÝČIŤ VŠETKY IS SIETE!

ZODPOVEDNÝ PROJEKTANT	ING. RUDOLF HASIČKA	<u>[Signature]</u>	STUPEŇ 1 PROJEKT STAVBY PRE STAVEBNÉ KONANIE		
VYPRACOVAL	ING. LUKÁŠ ANTAL				
INVESTOR:	OBEC STARÁ LEHOTA, 916 35, STARÁ LEHOTA 35		FORMÁT	3 A4	PRÍLOHA Č. 4
STAVBA:	REKONŠTRUKCIA VEREJNÉHO VODOVODU VETVA "4", VETVA "4-1", PREPOJ "4" - "4" STARÁ LEHOTA		DÁTUM	01/2020	
OBSAH VÝKRESU:	POZDĹŽNY PROFIL VETVA "4", ULOŽENIE POTRUBIA		ARCH. Č.	01.01.2020	
			MIERKA	1:1000/100	

ULOŽENIE VODOVODNÉHO POTRUBIA

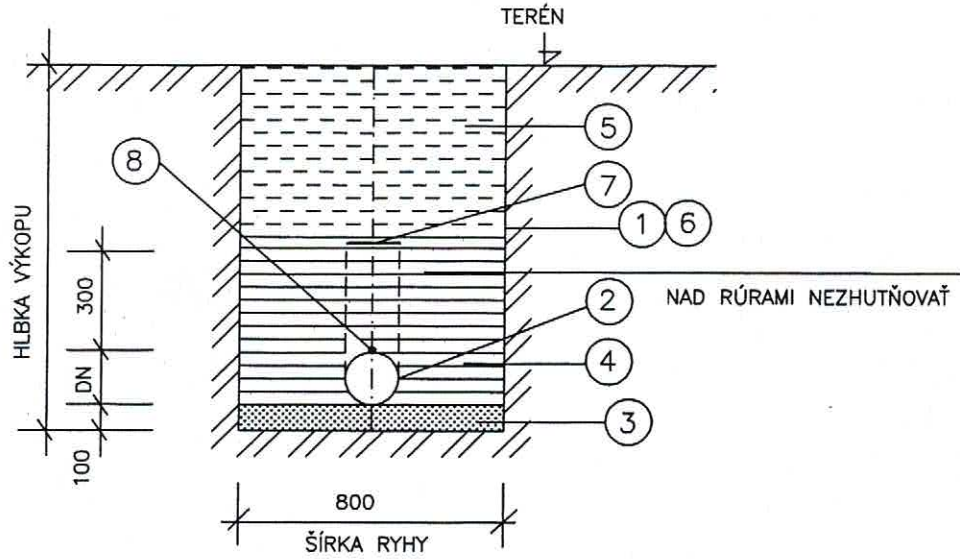

LEGENDA

OZNAČ.	POPIS
①	ZVISLÁ STENA RYHY
②	VODOVODNÁ RÚRA HDPE, PN10
③	PIESKOVÉ LOŽKO
④	OBSYP POTRUBIA ZHUTNENÝ ŠTRKOPIESKOM
⑤	ZÁSYP RYHY ZHUTNENÝ ŠTRKOPIESKOM, RESP. PREH. ZEMINOU
⑥	PAŽENIE RYHY
⑦	VÝSTRAŽNÁ FÓLIA S NÁPISOM VODOVOD
⑧	VYHLADÁVACÍ VODIČ CY 6mm ²

Špeciálny stavebný úrad
overuje

projektovú dokumentáciu k rozhodnutiu

č. 00-211-052P-22/010530-00


zo dňa 2.2.10.2021


ktorá je jeho neoddeliteľnou súčasťou.

Podpis: _____



PRED REALIZÁCIOU JE POTREBNÉ VYTÝČIŤ VŠETKY IS SIETE!

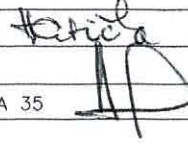ZODPOVEDNÝ PROJEKTANT	ING. RUDOLF HASIČKA		STUPEŇ 1 PROJEKT STAVBY PRE STAVEBNÉ KONANIE
VYPRACOVAL	ING. LUKÁŠ ANTAL		
INVESTOR:	OBEC STARÁ LEHOTA, 916 35, STARÁ LEHOTA 35		FORMÁT 2 A4 DÁTUM 01/2020 ARCH. Č. 01.01.2020 MIERKA 1:500/100 PRÍLOHA Č. 5
STAVBA:	REKONŠTRUKCIA VEREJNÉHO VODOVODU VETVA "4", VETVA "4-1", PREPOJ "4" - "4" STARÁ LEHOTA		
OBSAH VÝKRESU:	POZDĹŽNÝ PROFIL VETVA "4-1", PREPOJ "4"- "4"		

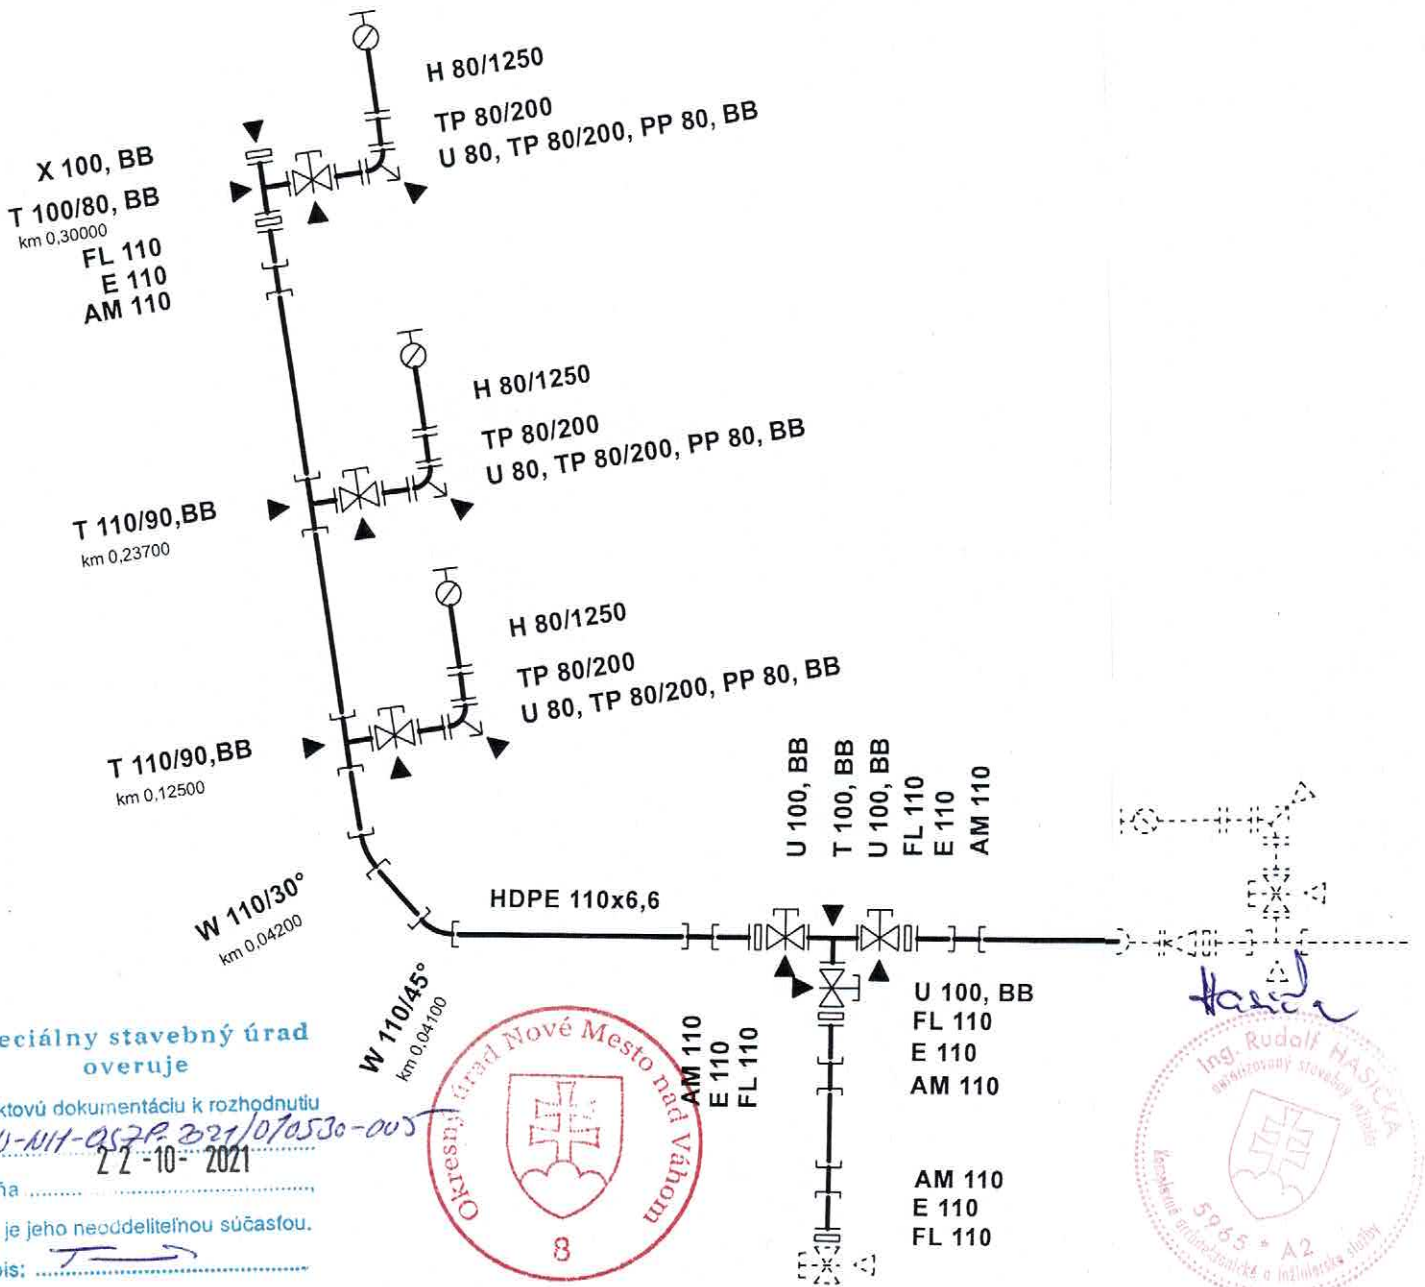

Špeciálny stavebný úrad
overuje

projektovú dokumentáciu k rozhodnutiu


č. 00-NH-02P.221/07530-005

22-10-2021

zo dňa


ktorá je jeho neoddeliteľnou súčasťou.

Podpis:

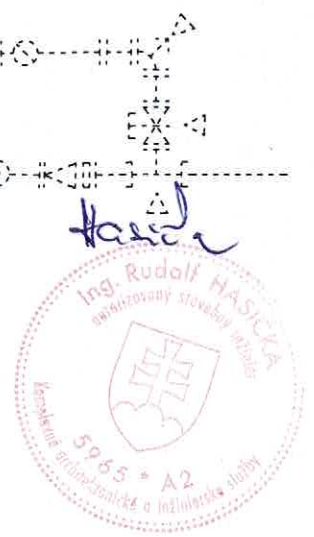

ZODPOVEDNÝ PROJEKTANT	ING. RUDOLF HASIČKA	<i>Hasička</i>	STUPEŇ		
VYPRACOVAL	ING. LUKÁŠ ANTAL		1		
INVESTOR:	OBEC STARÁ LEHOTA, 916 35, STARÁ LEHOTA 35		PROJEKT STAVBY		
STAVBA:	REKONŠTRUKCIA VEREJNÉHO VODOVODU VETVA "4", VETVA "4-1", PREPOJ "4" - "4"		PRE STAVEBNÉ KONANIE		
OBSAH VÝKRESU: KLADAČSKÝ PLÁN, VYVEDENIE VYHLADÁVACIEHO VODIČA			FORMÁT	2 A4	6
			DÁTUM	01/2020	
			ARCH. Č.	01.01.2020	
			MIERKA		
			PRÍLOHA Č.		

ULOŽENIE VODOVODNÉHO POTRUBIA

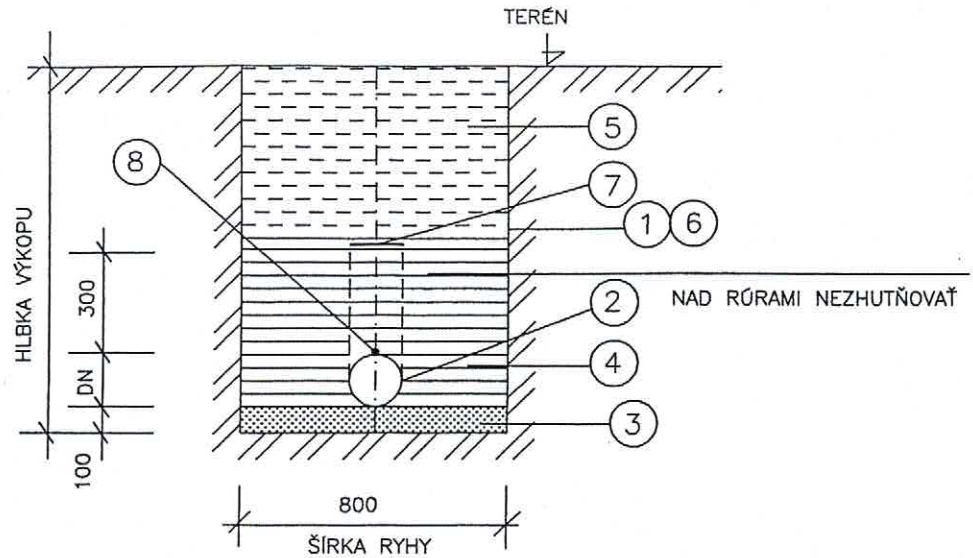

LEGENDA

OZNAČ.	POPIS
①	ZVISLÁ STENA RYHY
②	VODOVODNÁ RÚRA HDPE, PN10
③	PIESKOVÉ LOŽKO
④	OBSYP POTRUBIA ZHUTNENÝ ŠTRKOPIESKOM
⑤	ZÁSYP RYHY ZHUTNENÝ ŠTRKOPIESKOM, RESP. PREH. ZEMINOU
⑥	PAŽENIE RYHY
⑦	VÝSTRAŽNÁ FÓLIA S NÁPISOM VODOVOD
⑧	VYHĽADÁVACÍ VODIČ CY 6mm ²

Špeciálny stavebný úrad
overuje

projektovú dokumentáciu k rozhodnutiu

č. DU-NM-0522-22/010530-005

zo dňa 22-10-2021

ktorá je jeho neoddeliteľnou súčasťou.

Podpis: _____



ZODPOVEDNÝ PROJEKTANT	ING. RUDOLF HASIČKA	<i>Hasička</i>	STUPEŇ	
VYPRACOVAL	ING. LUKÁŠ ANTAL		1	
INVESTOR:	OBEC STARÁ LEHOTA, 916 35, STARÁ LEHOTA 35		PROJEKT STAVBY PRE STAVEBNÉ KONANIE	
STAVBA:	REKONŠTRUKCIA VEREJNÉHO VODOVODU VETVA "4", VETVA "4-1", PREPOJ "4" - "4" STARÁ LEHOTA	FORMÁT	2 A4	7
OBSAH VÝKRESU:	OPORNÉ BLOKY	DÁTUM	01/2020	
		ARCH. Č.	01.01.2020	
		MIERKA		

Vodovodné prípojky	
navrtávací pás DAV KIT 110 / 32	25 ks
zemná súprava ventilová, Patent, Rd 1,2 - 1,8	25 ks
poklop ventilový, Rambo typ 510	25 ks
vodomer 3/4"	25 ks

VETVA "4"	X	Y
VB 1 - km 0,00000	506769,5200	1230551,7700
VB 4 - km 0,12500	506833,4700	1230485,7800
VB 5 - km 0,23700	506822,4100	1230374,6300
VB 6 - km 0,30000	506814,6400	1230312,6800

VETVA "4-1"	X	Y
VB 1 - km 0,00000	506769,5200	1230551,7700
VB 3 - km 0,02700	506743,3200	1230544,9900

Špeciálny stavebný úrad
overuje

projektovú dokumentáciu k rozhodnutiu

č. OU-MH-05212-221/010530-001


zo dňa 22-10-2021

ktorá je jeho neoddeliteľnou súčasťou.

Podpis: [Signature]



ZODPOVEDNÝ PROJEKTANT	ING. RUDOLF HASIČKA	<u>[Signature]</u>	STUPEŇ 1		
VYPRACOVAL	ING. LUKÁŠ ANTAL				
INVESTOR:	OBEC STARÁ LEHOTA, 916 35, STARÁ LEHOTA 35		PROJEKT STAVBY PRE STAVEBNÉ KONANIE		
STAVBA:	REKONŠTRUKCIA VEREJNÉHO VODOVODU VETVA "4", VETVA "4-1", PREPOJ "4" - "4"				
	STARÁ LEHOTA				
OBSAH VÝKRESU:	VÝPIS ARMATÚR, SÚRADNICE VRCHOLOVÝCH BODOV		FORMÁT	2 A4	PRILOHA Č. 8
			DÁTUM	01/2020	
			ARCH. Č.	01.01.2020	
			MIERKA		

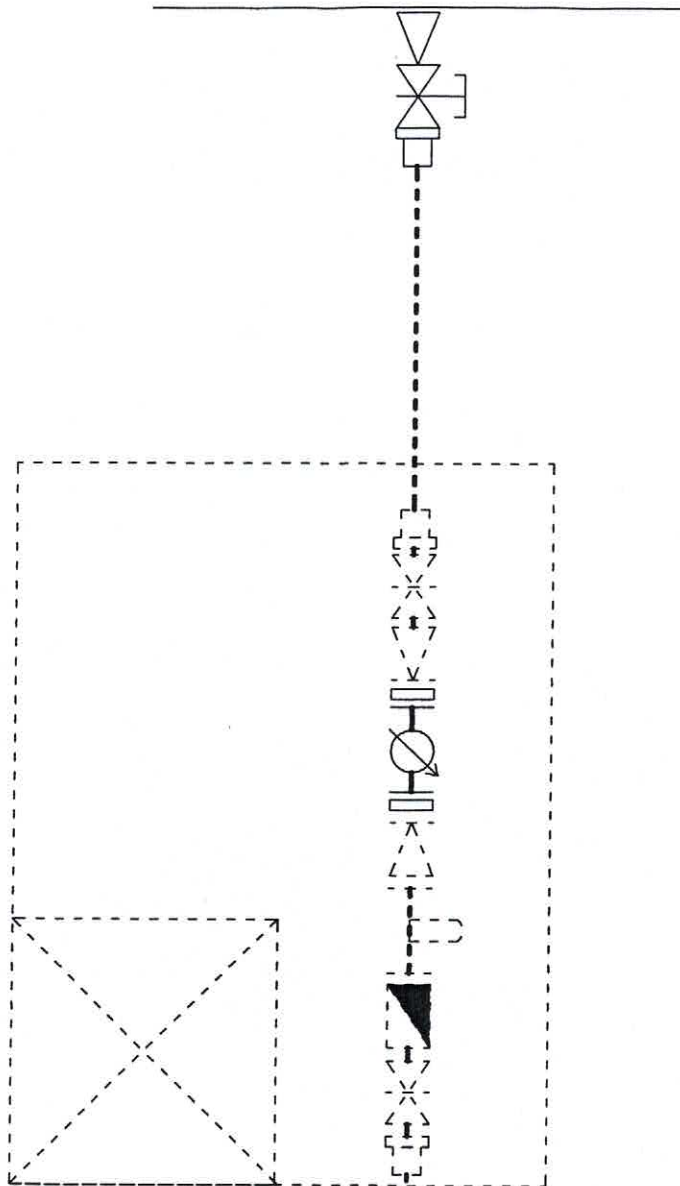

REKONŠTRUOVANÝ VEREJNÝ
VODOVOD DN 100 mm - HDPE
NAVRTÁVACÍ PÁS DAV 110/32
PRÍPOJKOVÝ VENTIL S
NAVRTÁVACOU ARMATÚROU

HDPE 32 x 3,0 mm

PRECHODKA - 32 x 1" - PVC
VENTIL K 83 - 1"
REDUKCIA - 1" x 3/4"

VODOMER - 3/4"

REDUKCIA - 1" x 3/4"

FILTER MECHANICKÝ - 1"

SPÄTNÁ KLAPKA - 1"

VENTIL K 125 - 1"

PRECHODKA - 32 x 1" - PVC

HDPE 32 x 3,0 mm

Špeciálny stavebný úrad
overuje


projektovú dokumentáciu k rozhodnutiu

č. 00-011-057P-221/010530-00

zo dňa 22-10-2021

ktorá je jej neoddeliteľnou súčasťou.

Podpis: *[Signature]*

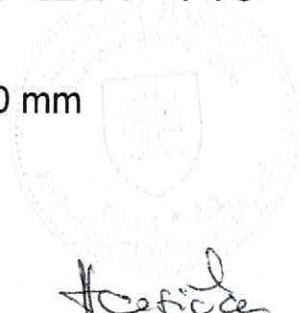

ZODPOVEDNÝ PROJEKTANT	ING. RUDOLF HASIČKA	<i>[Signature]</i>	STUPEŇ		1
VYPRACOVAL	ING. LUKÁŠ ANTAL		PROJEKT STAVBY		
INVESTOR:	OBEC STARÁ LEHOTA, 916 35, STARÁ LEHOTA 35		PRE STAVEBNÉ KONANIE		
STAVBA:	REKONŠTRUKCIA VEREJNÉHO VODOVODU VETVA "4", VETVA "4-1", PREPOJ "4" - "4" STARÁ LEHOTA		FORMÁT	2 A4	PRÍLOHA Č. 9
OBSAH VÝKRESU: VODOMERNÁ ŠACHTA, KLADAČSKÝ PLÁN PRÍPOJKY		DÁTUM	01/2020		
		ARCH. Č.	01.01.2020		
		MIERKA			