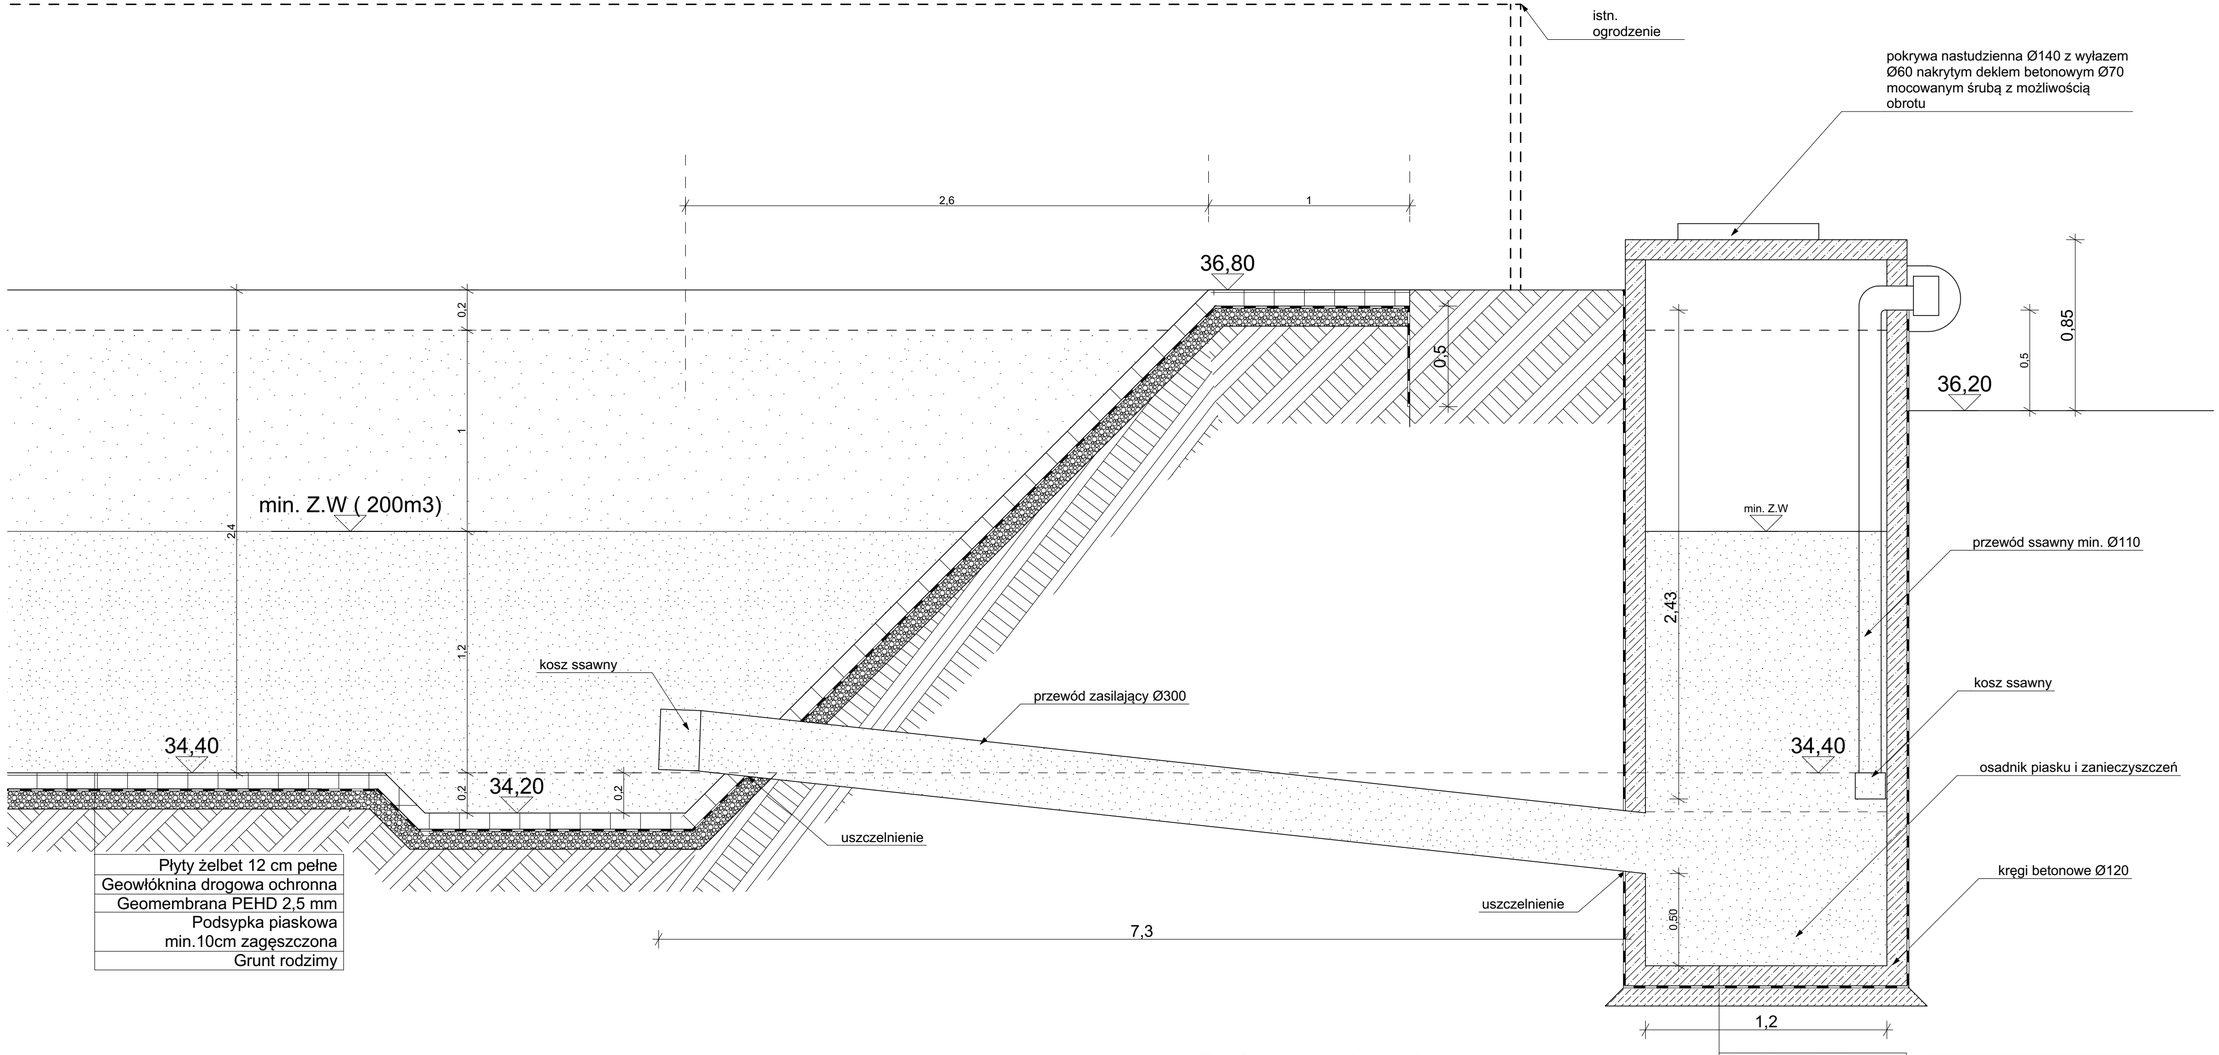

Punkt czerpania wody,
1:20

nr rewizji	data rewizji	opis zmian
01	30.06.2023	- zmiana nawierzchni zbiornika

KAPE
Krajowa Agencja Poszanowania Energii SA
Aleje Jerozolimskie 65/79
00-697 Warszawa

Inwestycja:

Budowa budynku biurowo-konferencyjnego siedziby Nadleśnictwa Olkusz wraz z towarzyszącą infrastrukturą techniczną i drogową, budowa budynku gospodarczego ze stacją uzdatniania wody i generatorem prądu, budowa wieży telekomunikacyjnej, studni głębinowej, biologicznej oczyszczalni ścieków oraz przebudowa istniejącego zbiornika p.poż.

Adres inwestycji:
ul. Ponikowska 32, 32-300 Olkusz
działki nr ewid. 844/1
obręb: 0002 Pomorzany
jedn. ewid.: Olkusz-M

Inwestor:
Państwowe Gospodarstwo Leśne
Lasy Państwowe
Nadleśnictwo Olkusz
ul. Łukasińskiego 3
32-300 Olkusz

Projektant:
dr inż. arch. Michał Pierzchalski
upr. bud. MA/008/06 w spec. architektonicznej

Sprawdzający:
mgr inż. arch. Artur Adam Mateńko
upr. bud. MA/016/05 w spec. architektonicznej

Branża:
PRZEBUDOWA ZBIORNIKA P.POŻ.

Tytuł rysunku:
Punkt czerpania wody

Data: **Czerwiec 2023 r.**	Skala rysunku: **1:20**
Nr arkusza: **Z.3 - R01**	Strona: