

A

B

C

"HLAVNÍ VYPÍNAČ"

D

E

F

"POZOR EL.ZAŘÍZENÍ"

G

- A

B


C

D


E

F

G

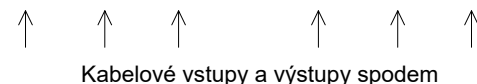

Kabelové vstupy a výstupy spodem

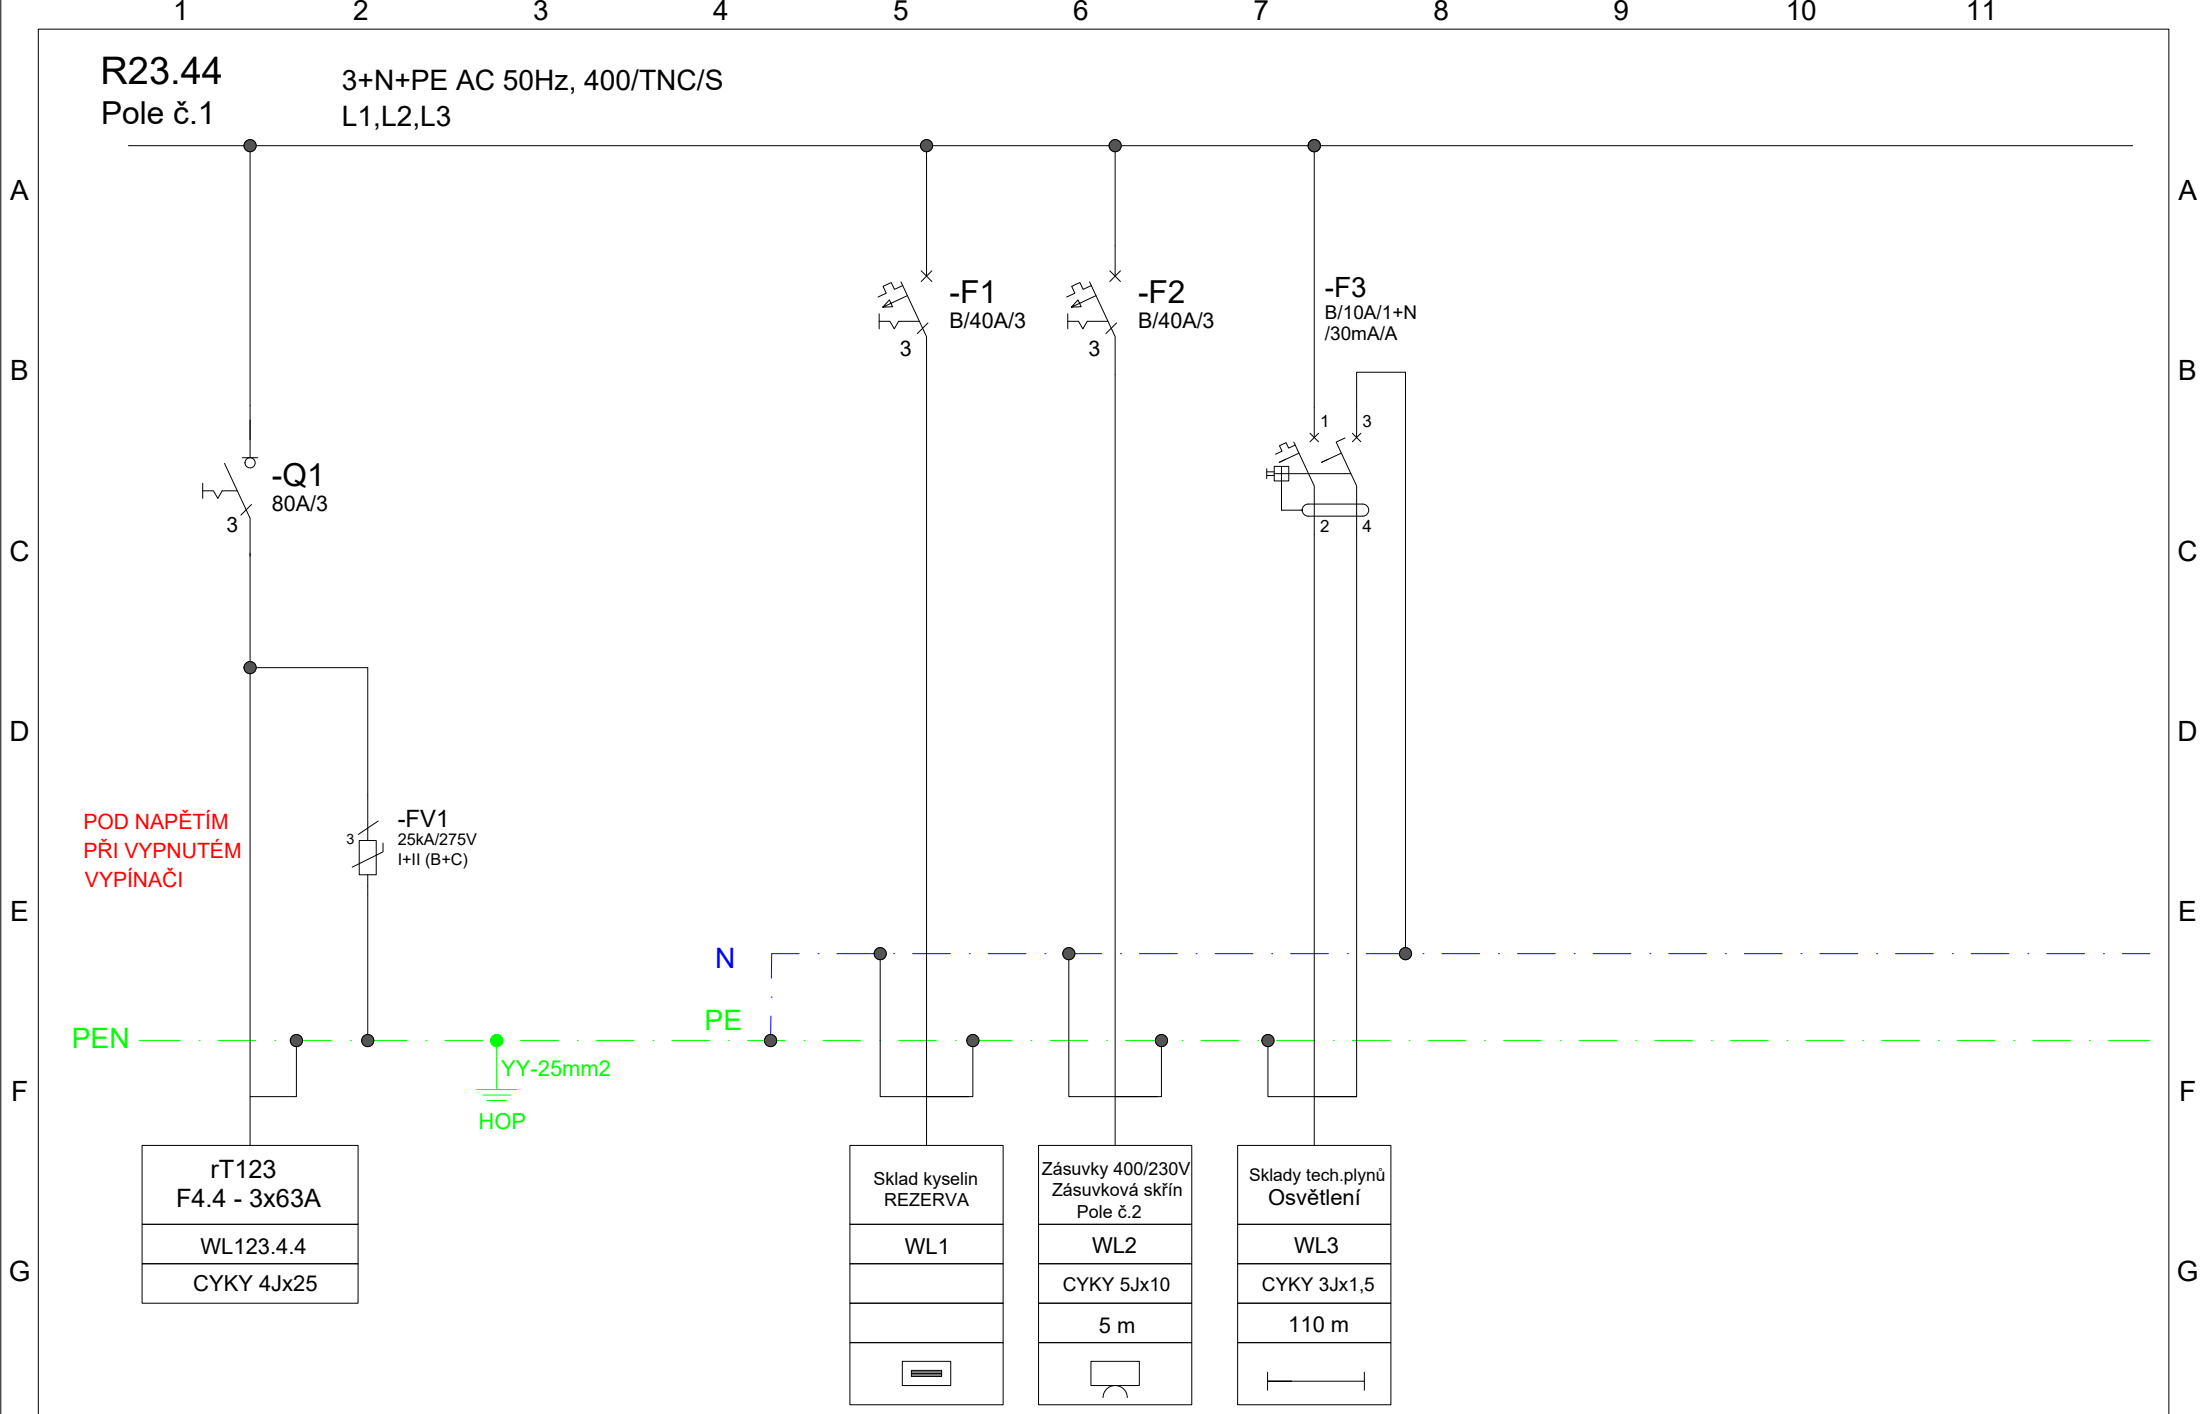

Projektant / Vypracoval:	Název stavby: „Sklad technických plynů“	Investor: AL INVEST Břidličná, a.s. Bruntálská 167, 793 51 Břidličná IČO: 27376184	Název přílohy:		Stupeň:	DSP+DZSP
Ing. Radim Chrástek IČO: 11997672			4 Rozvaděč R23.44		Formát:	A4
Datum: 21.09.2023					List:	2/2