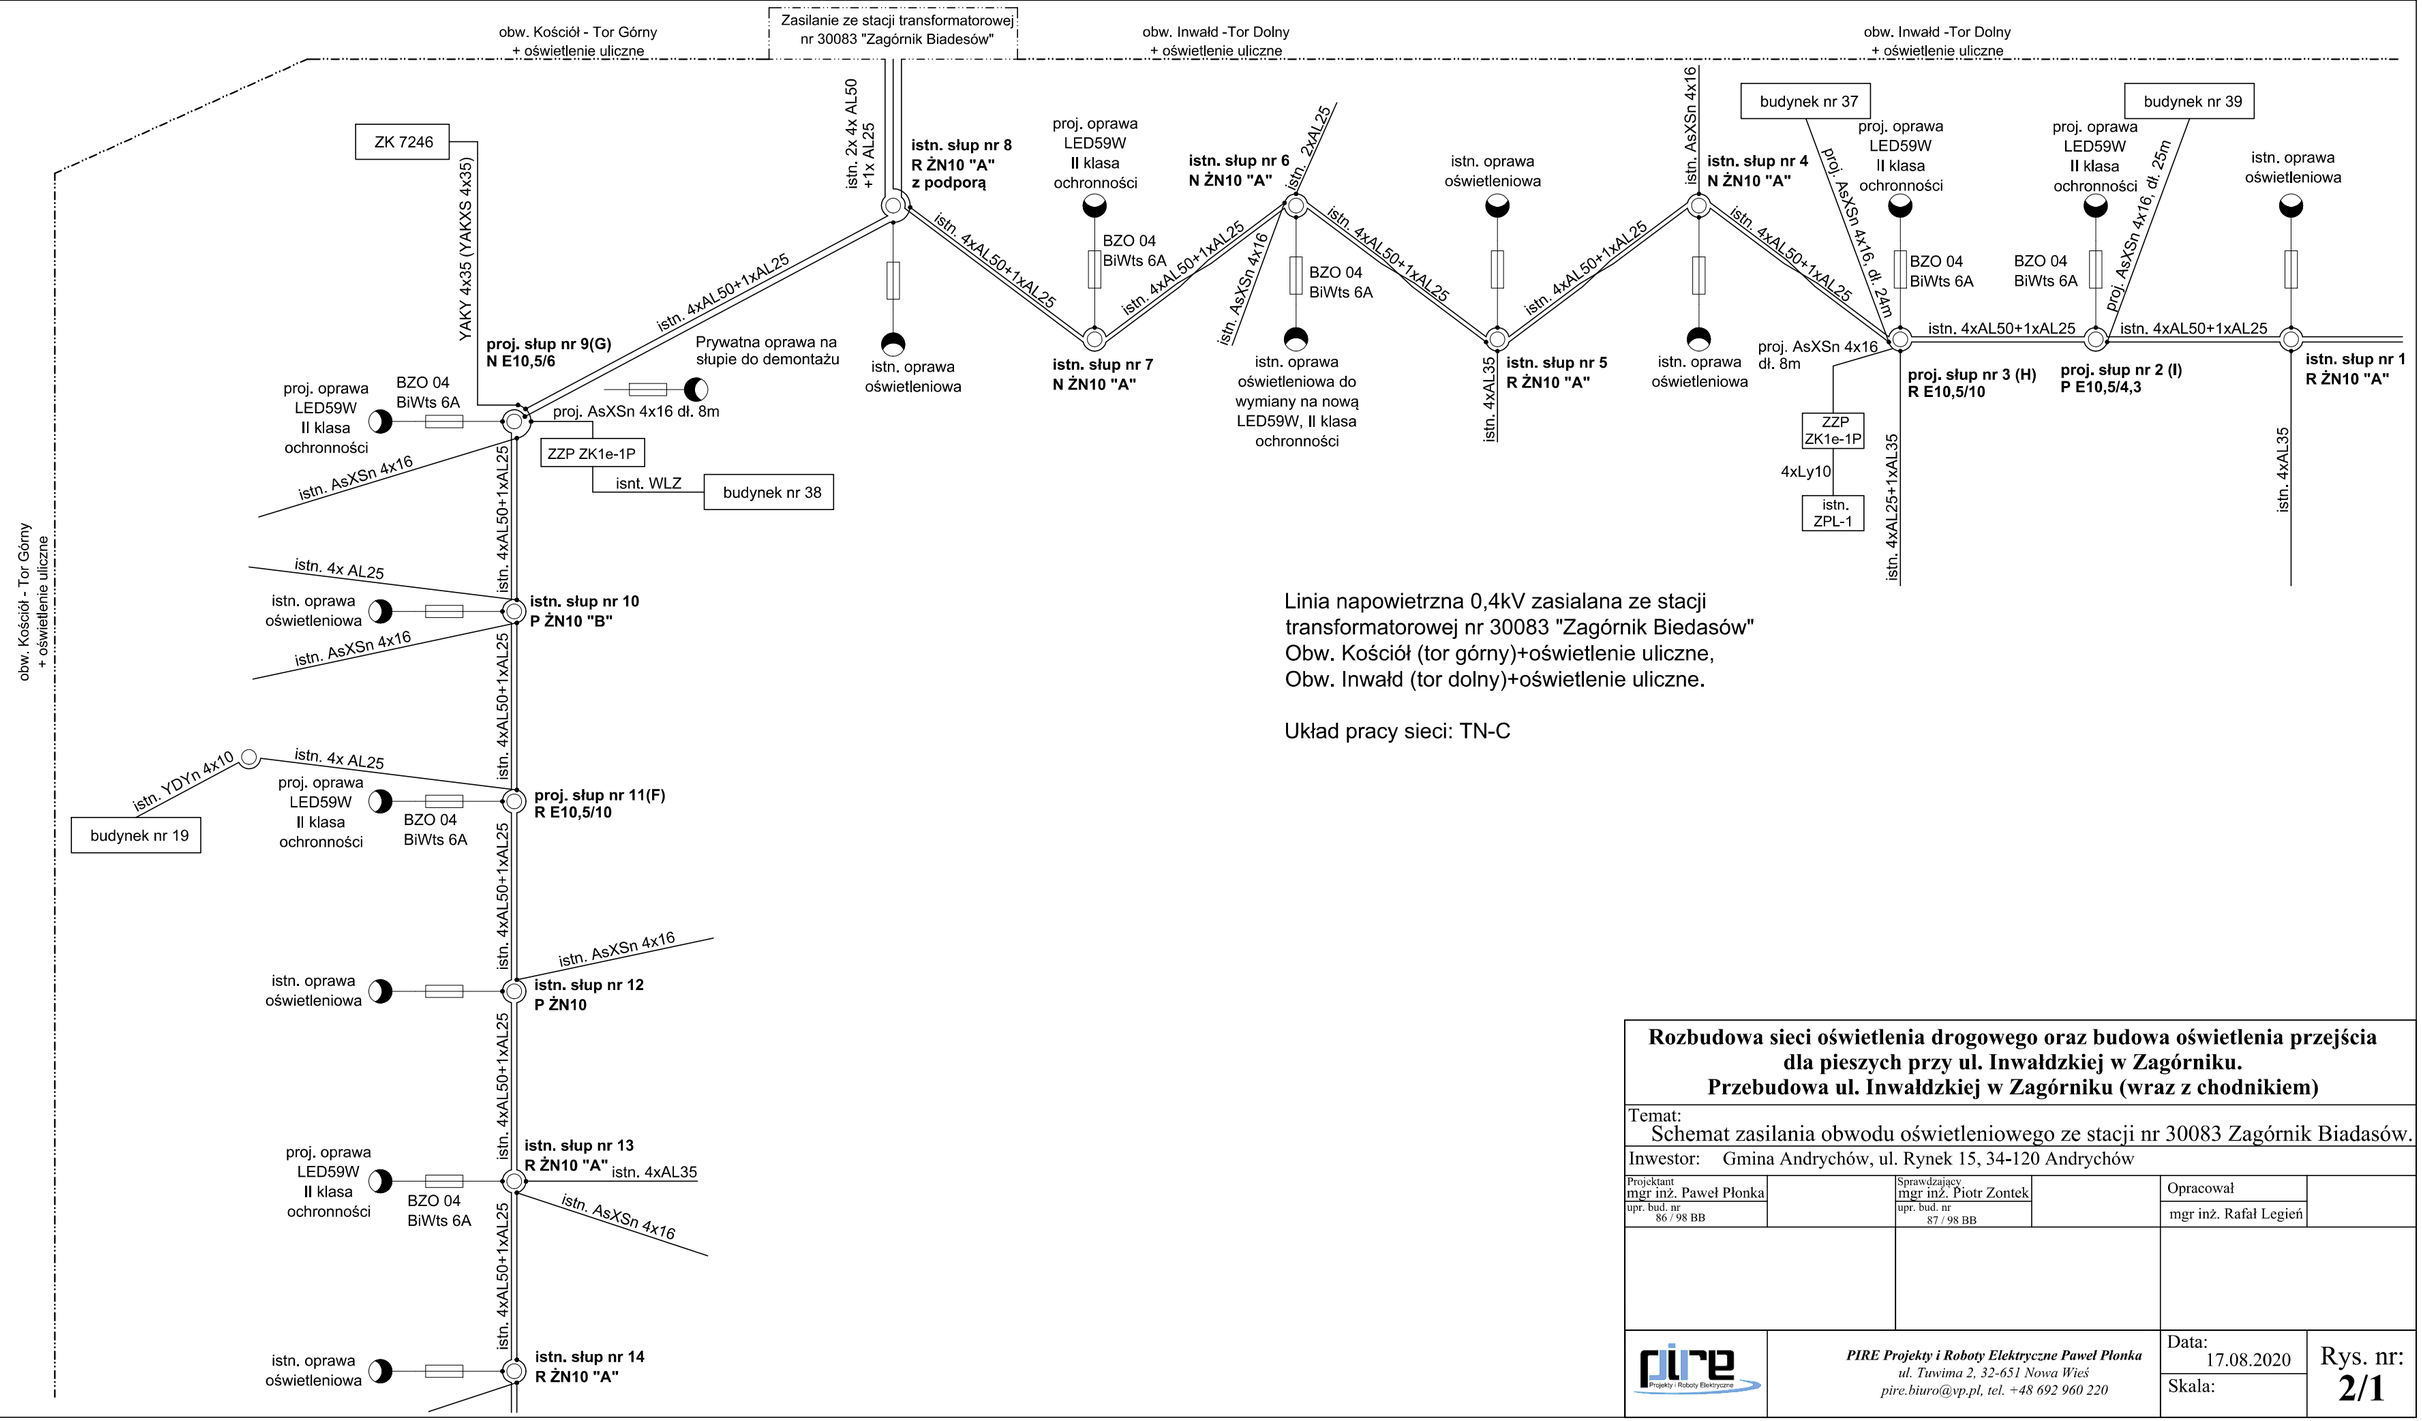

Linia napowietrzna 0,4kV zasialana ze stacji transformatorowej nr 30083 "Zagórnik Biedasów"
Obw. Kościół (tor górny)+oświetlenie uliczne,
Obw. Inwałd (tor dolny)+oświetlenie uliczne.

Układ pracy sieci: TN-C

Rozbudowa sieci oświetlenia drogowego oraz budowa oświetlenia przejścia dla pieszych przy ul. Inwałdzkiej w Zagórniku.
Przebudowa ul. Inwałdzkiej w Zagórniku (wraz z chodnikiem)

Temat:
Schemat zasilania obwodu oświetleniowego ze stacji nr 30083 Zagórnik Biadasów.

Inwestor: Gmina Andrychów, ul. Rynek 15, 34-120 Andrychów

Projektant	Sprawdzający	Opracował
mgr inż. Paweł Płonka upr. bud. nr 86 / 98 BB	mgr inż. Piotr Zontek upr. bud. nr 87 / 98 BB	mgr inż. Rafał Legień

PIRE Projekty i Roboty Elektryczne Paweł Płonka
ul. Tuwima 2, 32-651 Nowa Wieś
pire.biuro@vp.pl, tel. +48 692 960 220

Data: 17.08.2020
Skala:

Rys. nr: **2/1**