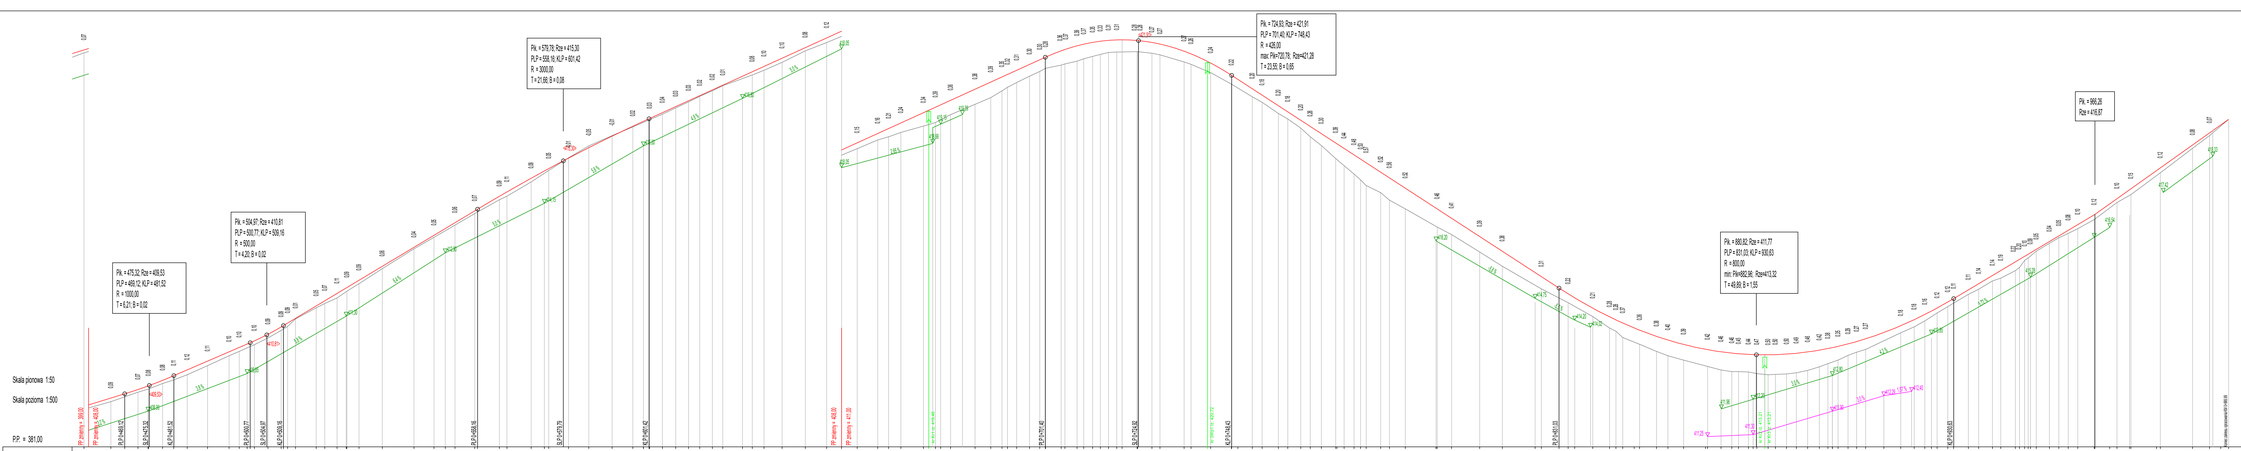

PRACOWNIA INŻYNIERSKA S1 MARCIN HAJOST

43-300 Bielsko - Biała, ul. Bartickiego 15/6

NIP 549-164-37-72 | pracownias1@onet.pl | tel. 500 107 085 | tel/fax: (33) 499 97 55

temat projektu:	Przebudowa od km 0+000,00 do km 0+992,70 oraz remont od km 0+992,70 do km 0+999,99 drogi gminnej ul. Inwalidzkiej w ramach zadania inwestycyjnego pn.: "Przebudowa ul. Inwalidzkiej w Zagórniku (wraz z chodnikiem)"
inwestor:	Gmina Andrychów Rynek 15 34-120 Andrychów
adres inwestycji*):	ul. Inwalidzka w Zagórniku *jednostka ewid.: 121801_5 Andrychów-obszar wiejski, obręb: 0007 Zagórnik*
tytuł rysunku:	Profil podłużny cz. 2
branża:	Drogowa
stadium:	Materiały do zgłoszenia robót budowlanych
projektował:	inż. Marcin Hajost nr upr. SLK/2005/PWOD/07
data:	10.2020
skala:	1:50/500
nr rys.	2.2