


RURA OCHRONNA

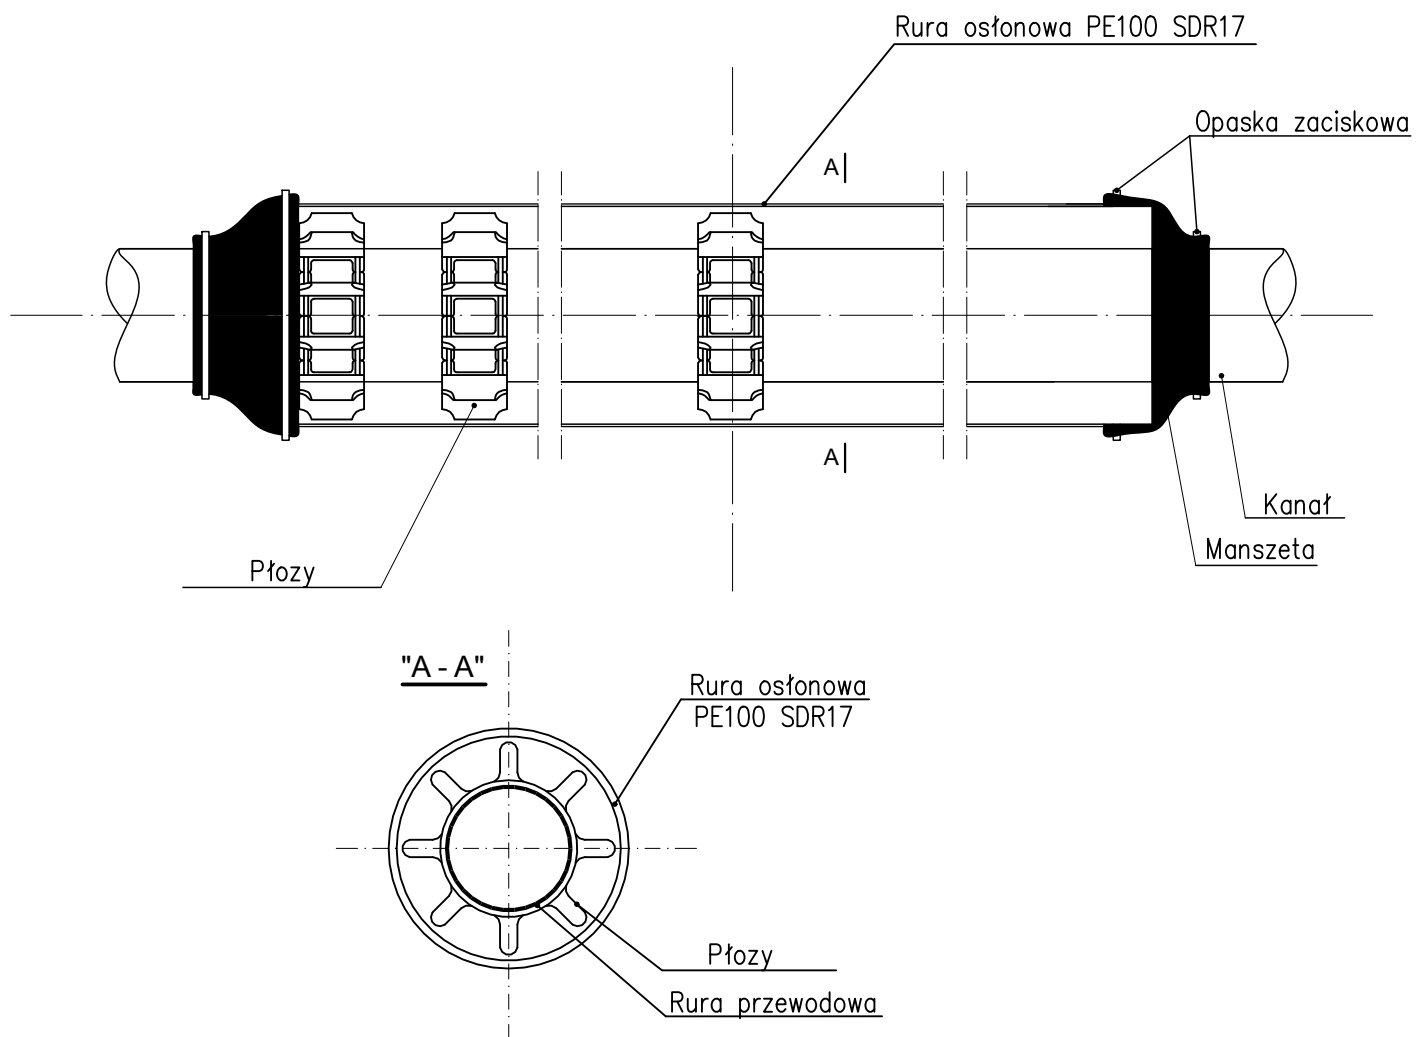

PRACOWNIA INŻYNIERSKA S1 MARCIN HAJOST

43-300 Bielsko - Biała, ul. Barlickiego 15/6

NIP 549-164-37-72 | pracownias1@onet.pl | tel. 500 107 085 | tel/fax: (33) 499 97 55

| | | | |
|-------------------|--|---------|---------|
| temat projektu: | Przebudowa od km 0+000,00 do km 0+992,70 oraz remont od km 0+992,70 do km 0+999,99 drogi gminnej ul. Inwałdzkiej w ramach zadania inwestycyjnego pn.: "Przebudowa ul. Inwałdzkiej w Zagórniku (wraz z chodnikiem)" | | |
| inwestor: | Gmina Andrychów Rynek 15 34-120 Andrychów | | |
| adres inwestycji: | ul. Inwałdzka w Zagórniku <i>jednostka ewid.: 121801_5 Andrychów-obszar wiejski, obręb: 0007 Zagórniki</i> | | |
| tytuł rysunku: | Rura ochronna | | |
| branża: | Sanitarna-sieć kanalizacji deszczowej | | |
| stadium: | Materiały do zgłoszenia robót budowlanych | | |
| projektował: | mgr inż. Magdalena Kopczyńska nr upr. SLK/2517/POOS/09 | | |
| data: | 10.2020 | skala: | 7 |
| | | schemat | nr rys. |