


Martinský cintorín

Pohrebništvo
mesta Bratislavy

Legenda

- voda
- kontajner
- kôš
- urnová stena

Hlavný vchod
z Trnavskej cesty

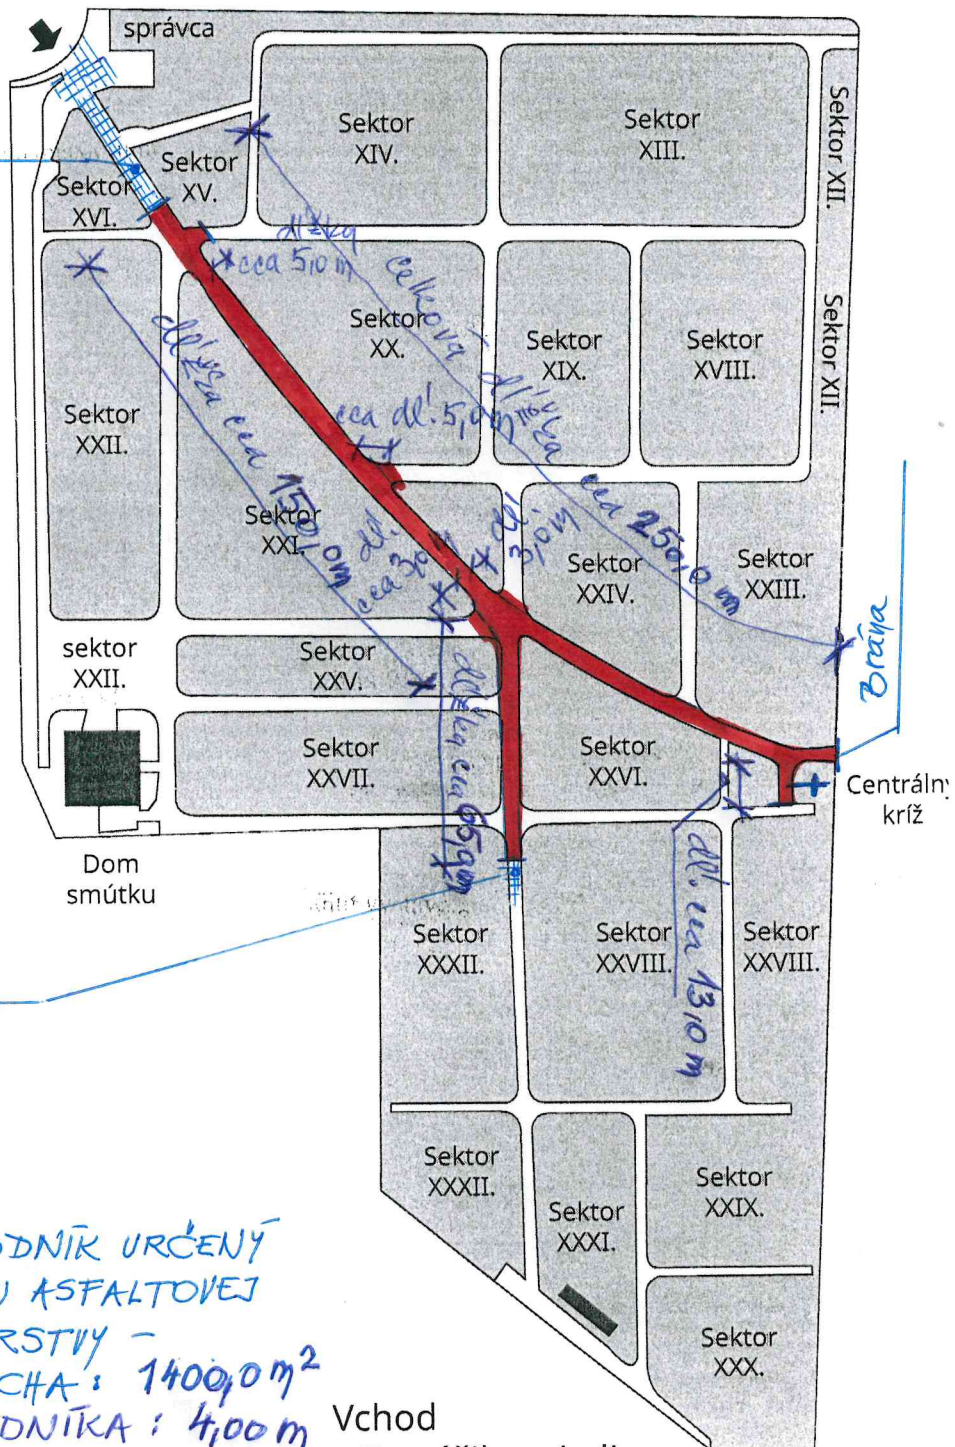

LEGENDA

- HLAVNÝ CHODNÍK URČENÝ NA OPRAVU ASFALTOVEJ KRYCEJ VRSTVY -
CELK. PLOCHA: 1400,0 m²
ŠÍRKA CHODNÍKA: 4,00 m