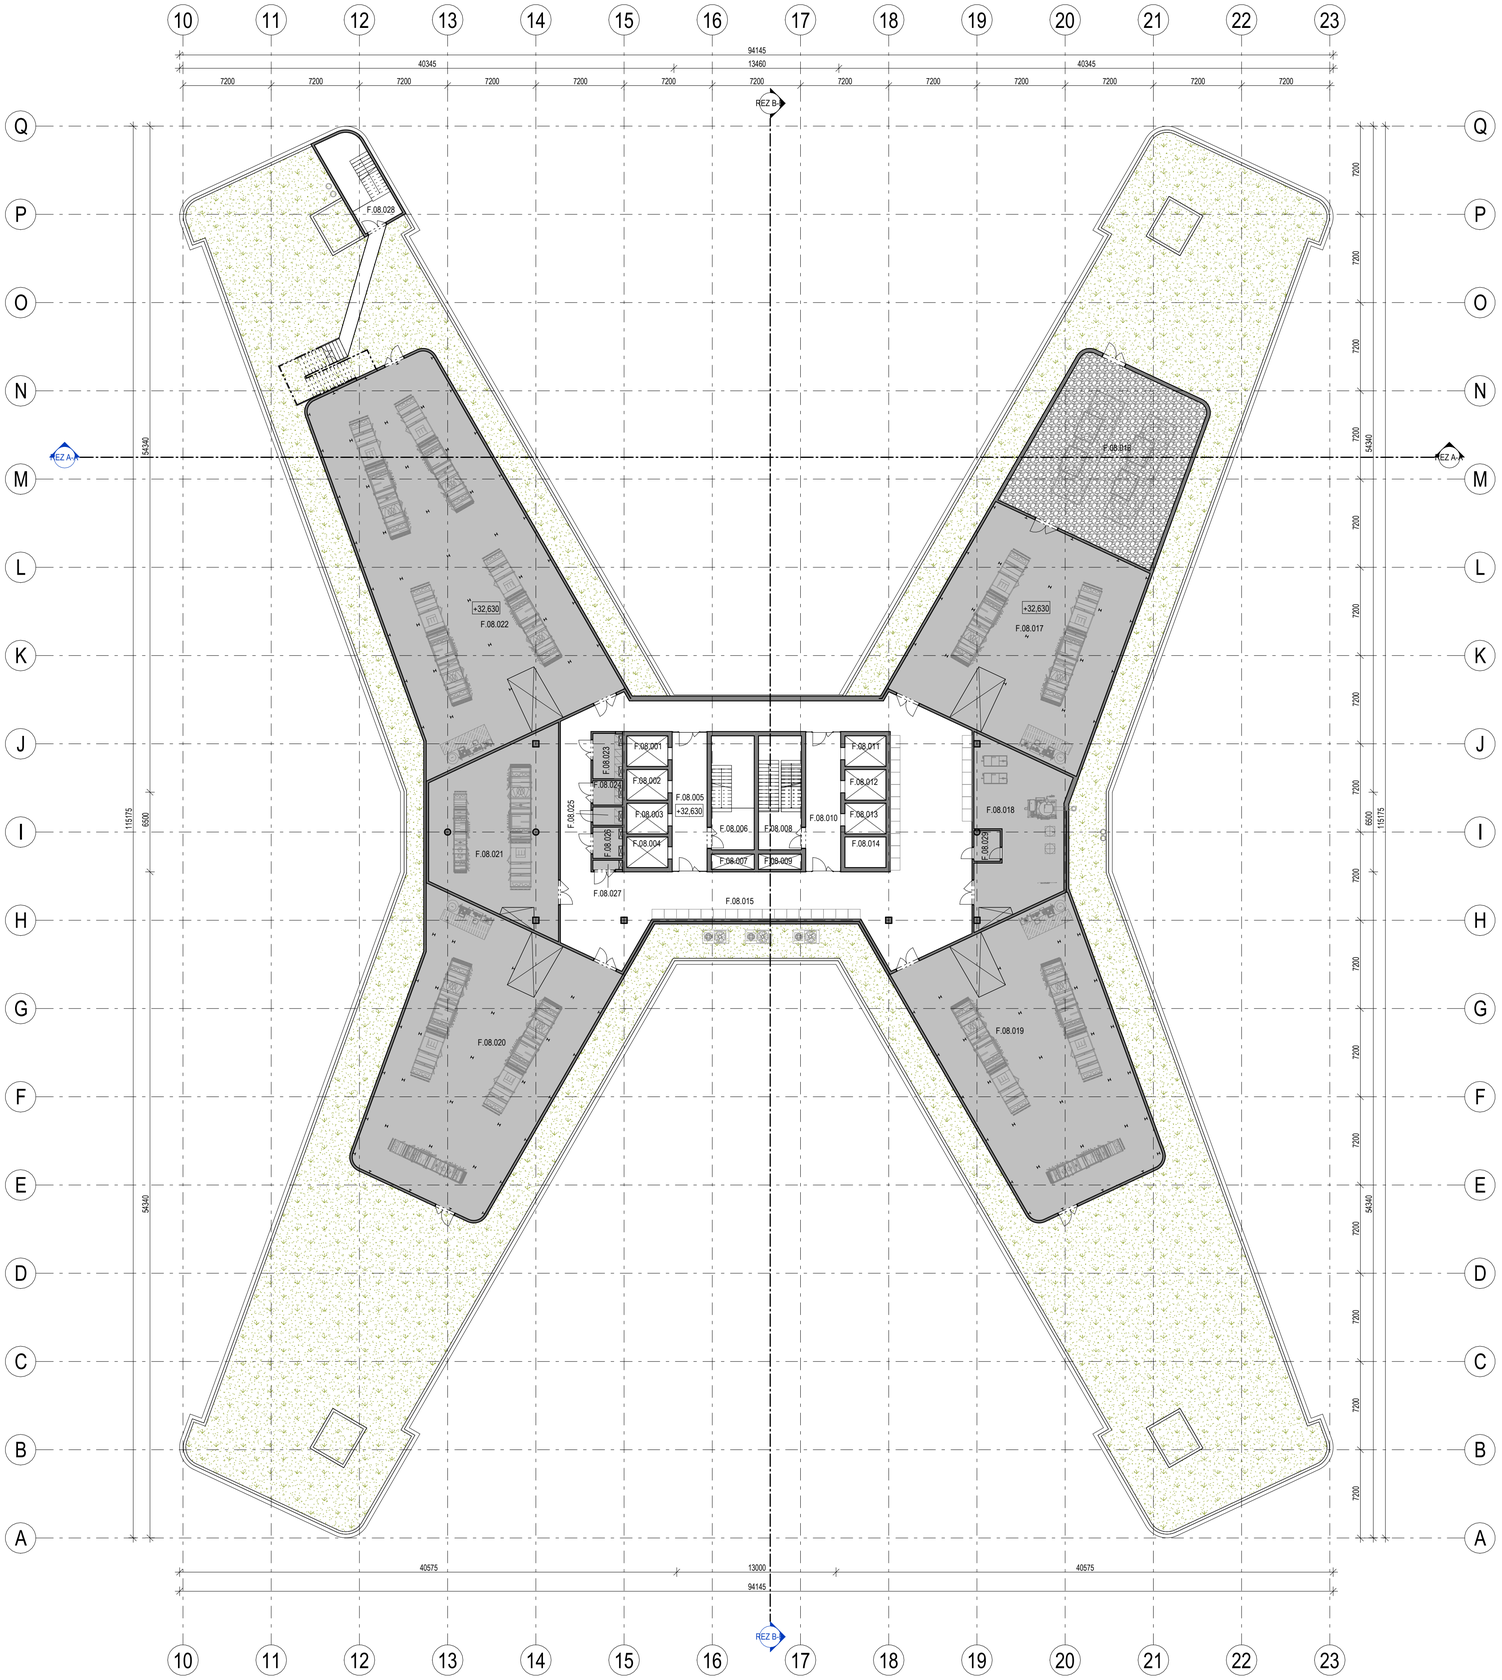

TABULKA MIESTNOSTÍ 9.NP		
ČÍSLO	NÁZOV	PLOCHA (m2)
F.08.001	VÝŤAH	8,38 m²
F.08.002	VÝŤAH	8,38 m²
F.08.003	VÝŤAH	8,38 m²
F.08.004	VÝŤAH	8,38 m²
F.08.005	PREDSIEŇ	32,43 m²
F.08.006	SCHODISKO	32,55 m²
F.08.007	ŠACHTA	4,38 m²
F.08.008	SCHODISKO	32,55 m²
F.08.009	ŠACHTA	4,38 m²
F.08.010	PREDSIEŇ	32,43 m²
F.08.011	VÝŤAH	8,38 m²
F.08.012	VÝŤAH	8,38 m²
F.08.013	VÝŤAH	8,38 m²
F.08.014	ŠACHTA	8,38 m²
F.08.015	CHODBA	354,67 m²
F.08.016	CHLADIACE VEŽE	175,92 m²
F.08.017	STROJOVŇA VZT	271,02 m²
F.08.018	PRÍPRAVA PARY	89,50 m²
F.08.019	STROJOVŇA VZT	325,92 m²
F.08.020	STROJOVŇA VZT	326,13 m²
F.08.021	STROJOVŇA VZT	136,62 m²
F.08.022	STROJOVŇA VZT	448,89 m²
F.08.023	ROZVODŇA SLP	8,94 m²
F.08.024	ROZVODŇA NN	4,85 m²
F.08.025	ROZVODŇA EPS	3,64 m²
F.08.026	UK/CHL	6,18 m²
F.08.027	MPL	1,91 m²
F.08.028	SCHODISKO	28,36 m²
F.08.029	PLYN	5,22 m²

ODDELENIA

TECHNICKÉ ZÁZEMIE

SEVERKA PÔDORYS

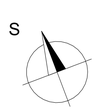

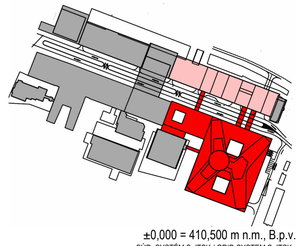

SCHÉMA / KEY PLAN

±0,000 = 410,500 m n.m., B.p.v.
SÚR. SYSTÉM S-JTSK / GRID SYSTEM S-JTSK,
VÝŠKOVÝ SYSTÉM BpV / VERTICAL SYSTEM BpV

GENERÁLNY PROJEKTANT / HEAD DESIGNER

OBERMEYER Helika
LAMAČSKÁ CESTA 3/B
BRATISLAVA 841 04
TEL. : +421 238 105 223
EMAIL: info@obermeyer. sk

OBJEDNÁVATEL / CLIENT

Fakultná nemocnica s poliklinikou
F. D. Roosevelta Banská Bystrica
NÁMESTIE LUDVÍKA SVOBODU 1
975 17 BANSKÁ BYSTRICA

PROJEKTANT / DESIGNER

OBERMEYER Helika
LAMAČSKÁ CESTA 3/B
BRATISLAVA 841 04
TEL. : +421 238 105 223
EMAIL: info@obermeyer. sk

VYPRACOVAL / DRAWN BY	KONTROLOVAL / CHECKED BY
Ing. Matej Mučko, Ing. arch. Lucie Jesťábová, Ing. Zuzana Kuchtová	Ing. Juraj Letko
ZODP. PROJEKTANT / RESPONSIBLE	SCHVÁLIL / APPROVED BY
Ing. Vladimír Valent, Ing. Juraj Letko	Ing. Vladimír Valent

NÁZOV ZÁKAZKY / PROJECT NAME

REKONŠTRUKCIA A DOSTAVBA AREÁLU FAKULTNEJ NEMOCNICE S POLIKLINIKOU F.D.ROOSEVELTA BANSKÁ BYSTRICA

STUPEŇ PD / PROJECT STAGE	MIERKA / SCALE	DÁTUM VYDANIA / DATE OF ISSUE	POČET A4 / NO. OF A4
DOKUMENTÁCIA PRE ÚZEMNÉ ROZHODNUTIE 2	1:250	28.07.2023	8 x A4

NÁZOV OBJEKTU SO/IO / DESIGN PART
SO 001-5 - NEMOCNIČNÝ BLOK F, I, K, L, P

NÁZOV PROFESNÉHO DIELU / DESIGN SECTION
100 - ARCHITEKTONICKO STAVEBNÉ RIEŠENIE

NÁZOV DOKUMENTU / DOCUMENT TITLE

PÔDORYS 9.NP
JUŽNÝ OBJEKT

NÁZOV SÚBORU / FILE NAME

2110127 _ DUR2 _ _ E _001-5_ 100 _ _ 3212 _

ČÍSLO PROJEKTU PROJECT NO.	STUPEŇ PD STAGE	OBCHODNÝ SÚBOR PACKAGE	ČASŤ CODE	SO / IO PART	PROFESNÝ DIEL SECTION	DILATÁCIA DILATATION	ČÍSLO DOKUMENTU DOCUMENT NO.	REVÍZIA REV.

KÓPIA / COPY