

StVS - servicing, s.r.o.  
Partizánska cesta 5  
974 01 Banská Bystrica

Váš list číslo:

Naše číslo:  
10949/2023

Vybavuje/telefón:  
Ing.Bieleková/0915965073  
[swansiete@otns.sk](mailto:swansiete@otns.sk)

Bratislava  
12.6.2023


**Vec: Vyjadrenie k existencii sietí pre územné/stavebné konanie stavby**  
**" Rekonštrukcia a dostavba areáu Fakultnej nemocnice s poliklinikou F. D. Roosevelta Banská Bystrica"**

Spoločnosť OTNS, a.s., Vajnorská 137, 831 04 Bratislava ako správca optickej siete SWAN, a.s., spol.SWAN je aj právny nástupcom zaniknutej spoločnosti BENESTRA, s.r.o. ako aj spol. Profi-NETWORK Slovakia,a.s., Vám na základe Vašej žiadosti o vyjadrenie k existencii sietí pre územné/stavebné konanie stavby **" Rekonštrukcia a dostavba areáu Fakultnej nemocnice s poliklinikou F. D. Roosevelta Banská Bystrica"** oznamuje, že v záujmovom území danej stavby sa **nenachádza podzemná sieť** spoločnosti SWAN, a.s. ani Benestra či PNTW.

S vydaním územného rozhodnutia/stavebného povolenia **súhlasíme bez pripomienok.**  
Vyjadrenie je platné 6 mesiacov.

S pozdravom

StVS - servicing, s.r.o. Banská Bystrica	
Došlo:	14. 06. 2023
Pridelené:	ING. DOŠOVÁ
Číslo:	412/2023 Prílohy: 1

  
OTNS, a.s.  
Vajnorské 137, 831 04 Bratislava  
IČO: 46 881 239, IČ DPH: SK2023628442  
-20-


**Ing.Beatrix Bieleková**  
špecialista inžinieringu OTNS,a.s.

Prílohy: 1x KM/situácia so zakresom trasy SWAN

CELKOVÁ SITUÁCIA: STAVBY  
M 1:500

OTNS, a.s. Vajnorská 137, 831 04 Bratislava  
Správca siete SWAN  
Výjadrenie č. ... **10949 / 2023** v zmysle § 21 ods.13  
zák. č.452/2021 Z.z. o elektronických komunikáciách.

Podzemné vedenia v majetku spoločnosti SWAN, a.s.  
sa v záujmovom území  
**NACHAŤAŤ / NENACHAŤAŤ.**  
Realizačnú projektovú dokumentáciu žiadame na pripomienkovanie.\*  
Toto vyjadrenie platí 6 mesiacov.  
Územie  
Vyhýbajte sa **RFN.BB**  
dňa **28.12.6.2023**  
**Ing. Bieleková** meno podpis

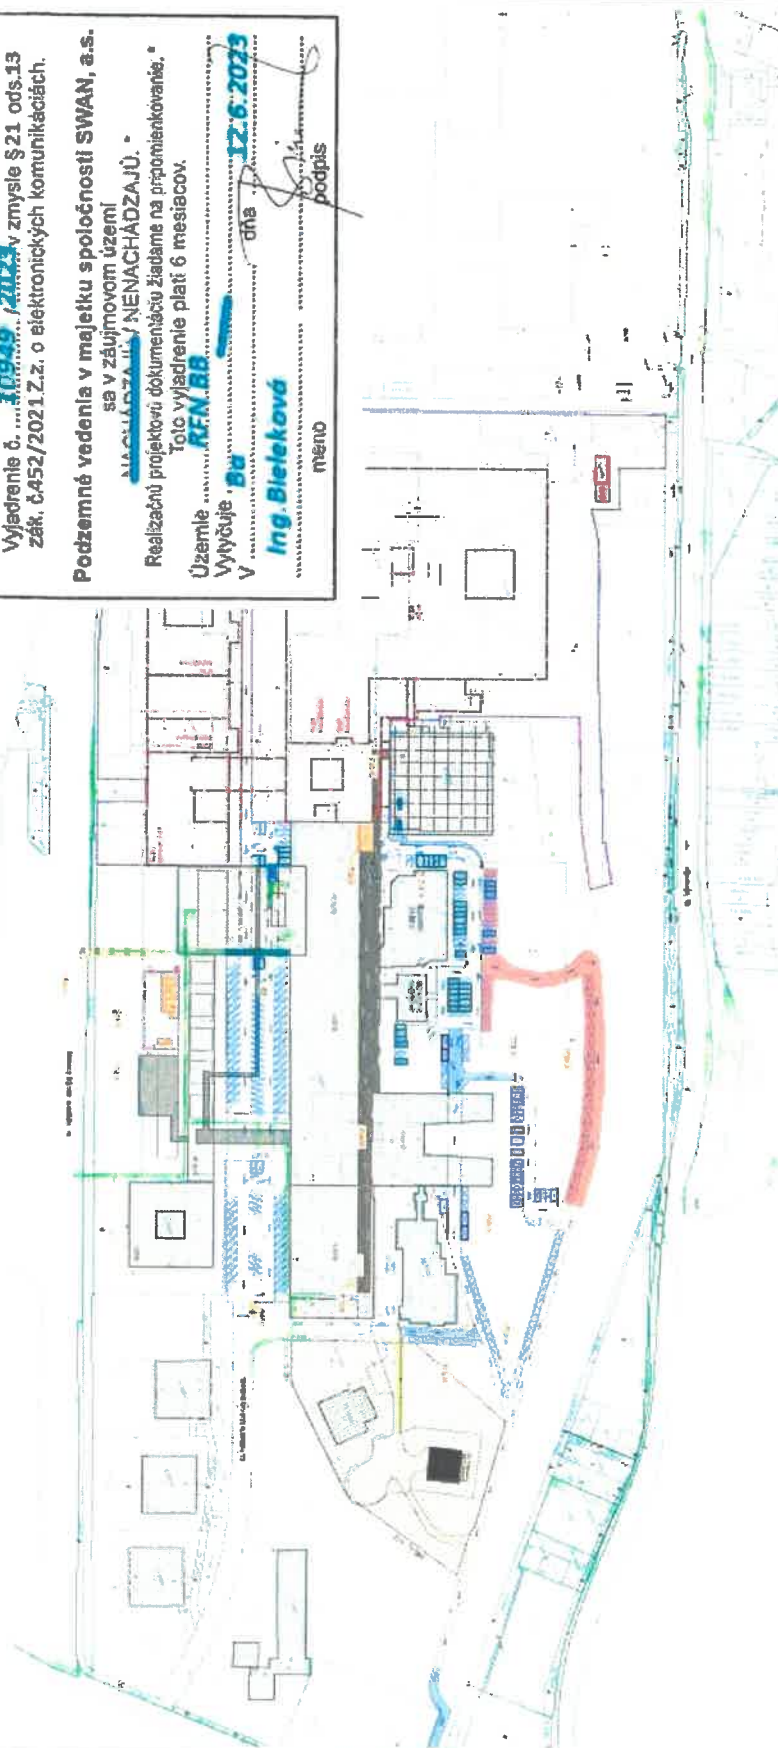

OTNS, a. s., Vajnorská 137, 831 04 Bratislava

IČO: 46 881 239, IČ DPH: SK2023628442, OR – Bratislava I., oddiel: Sa, vložka č. 5928/B

[www.otns.sk](http://www.otns.sk), [info@otns.sk](mailto:info@otns.sk)