
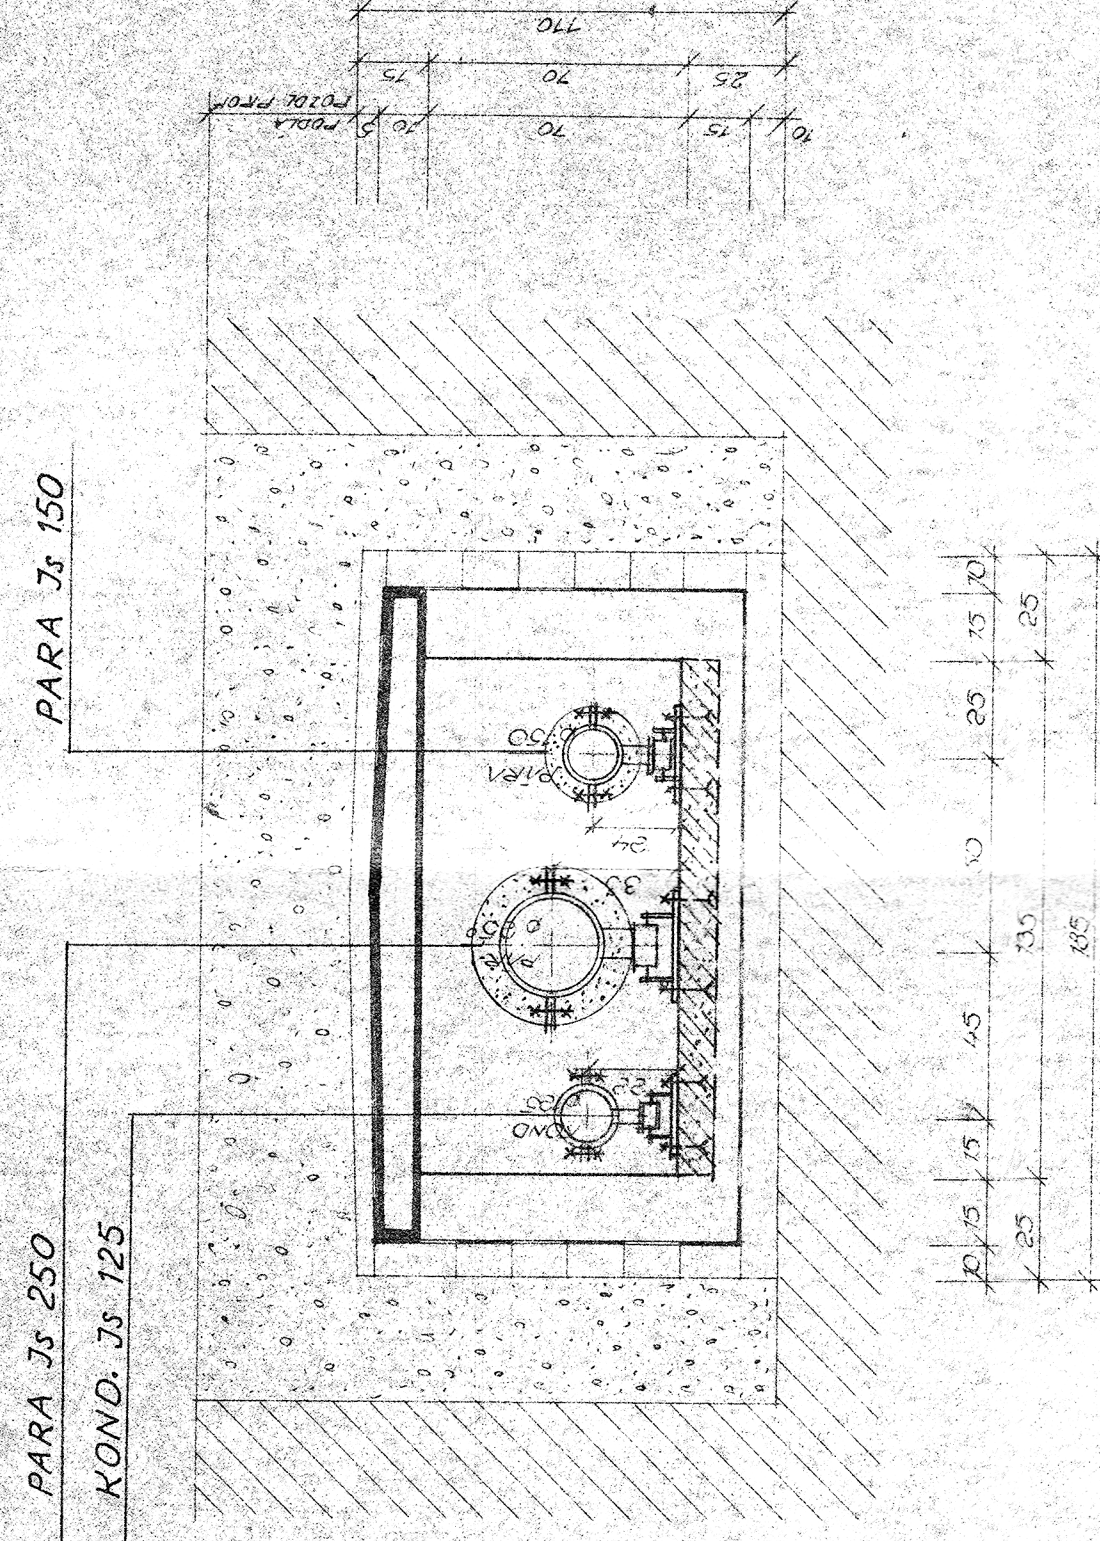


NEPRÍJELZ. PROFILY TAMILU SPOLOČNÝ ARE KUNZ, PED.F. SVS
A : A'


 $A:A'$ 

REC'D 1-1 11 1:30

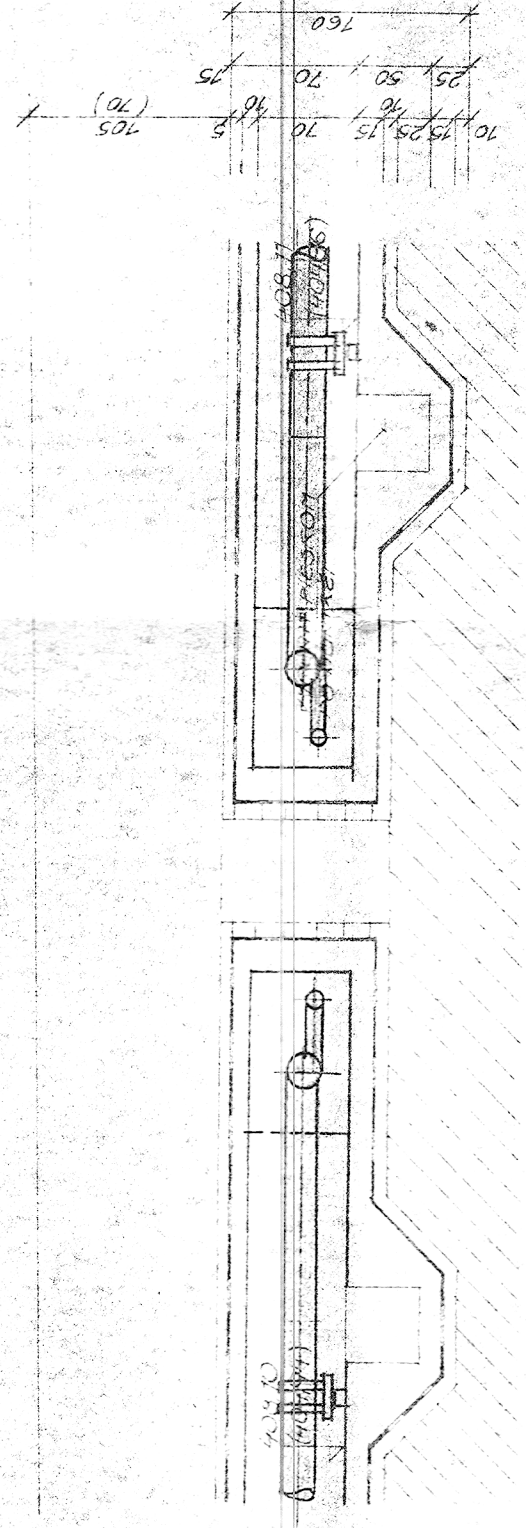


КОМПЕНЗАТОР В ВОДОСЧ 8, 12, П 1:50


PREDPÄTIE 60 mm

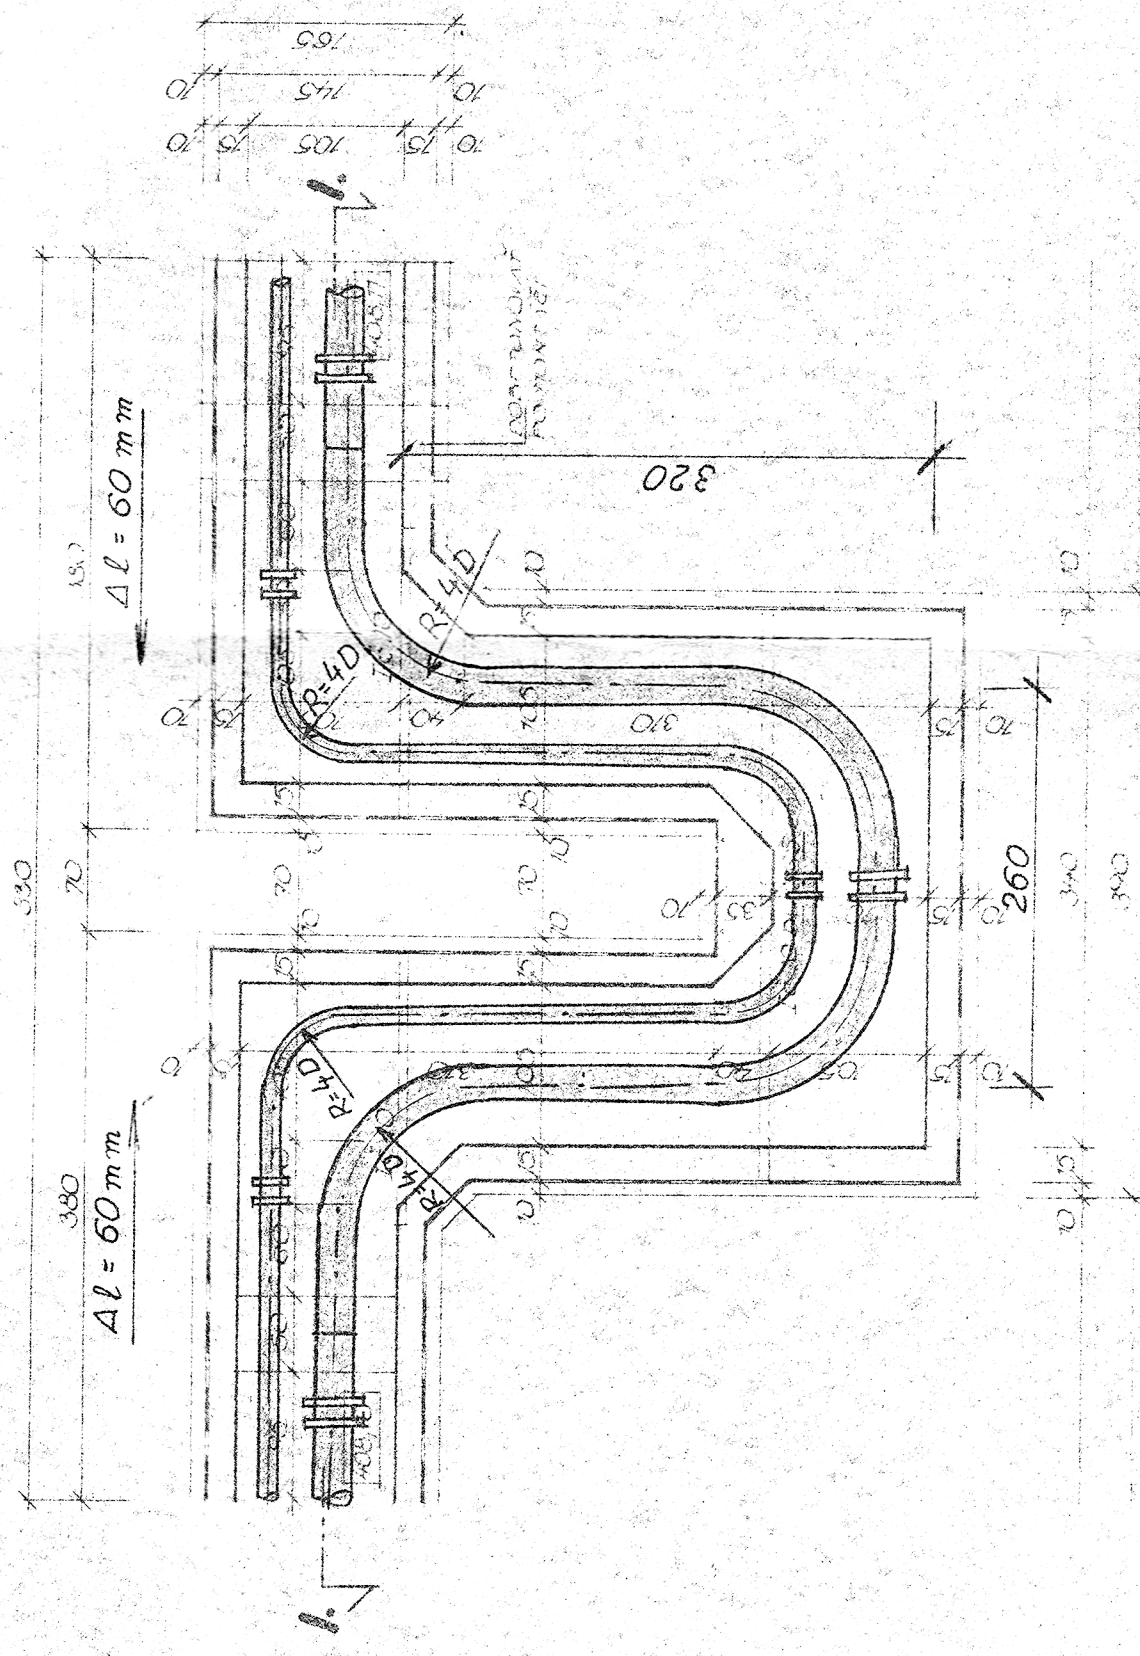


PRE KÜNZ
B - B'

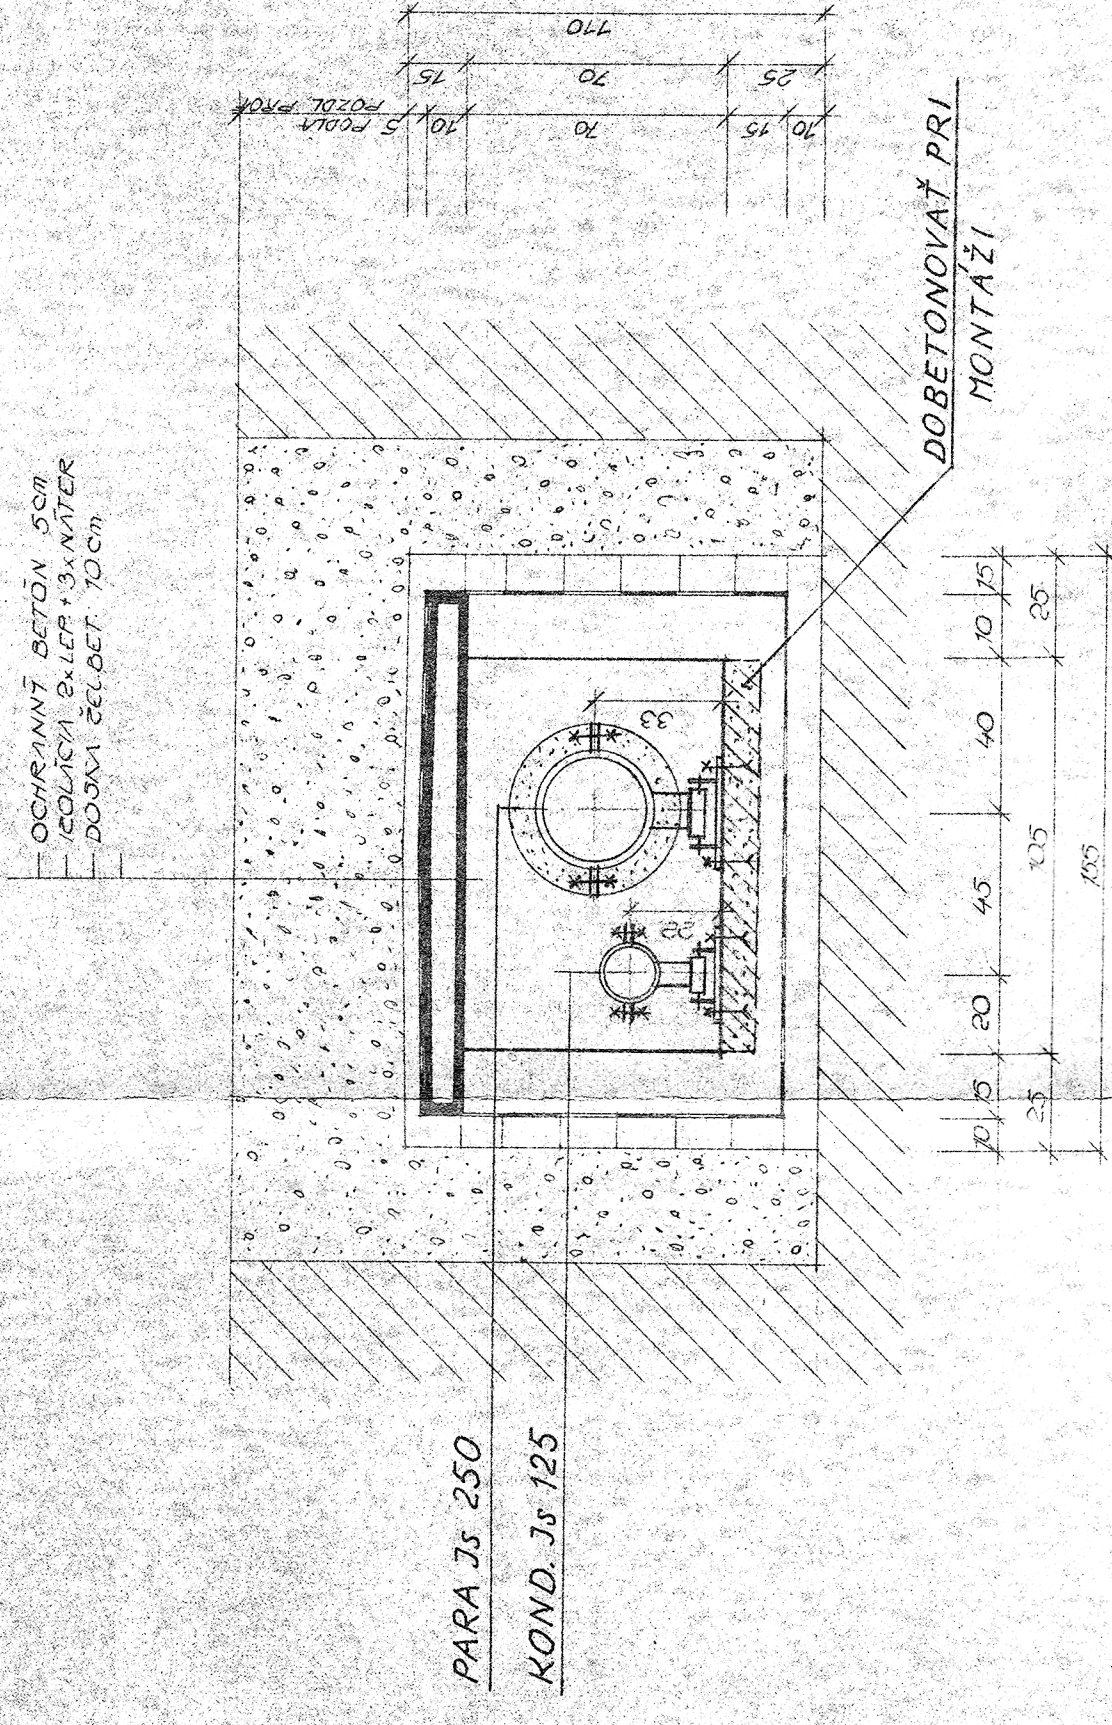 $B - B'$ 

REZ 11-11.

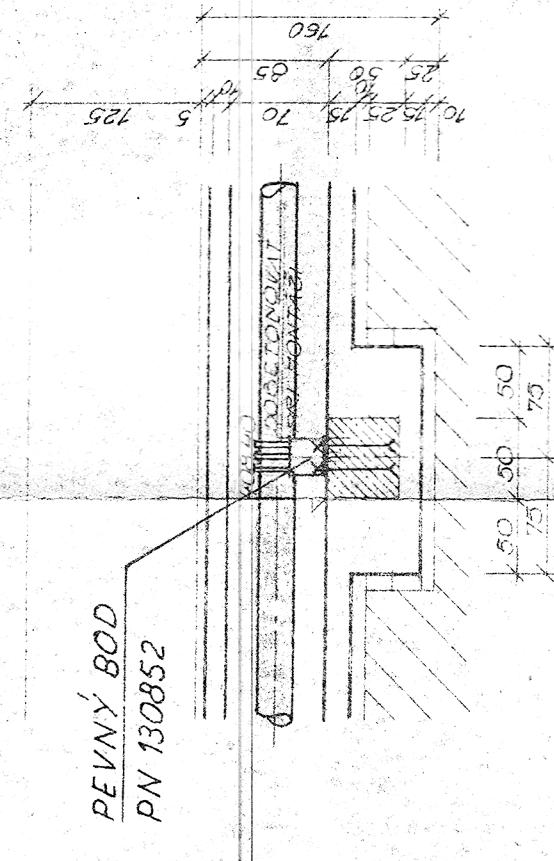


РЕВНІ БОД V БОД 7 11:50

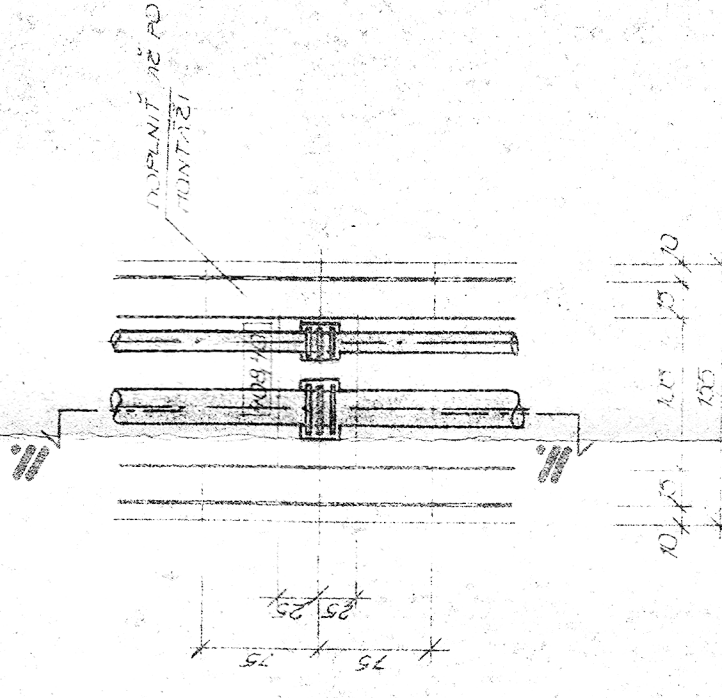


PRE PED. FAK. A SVS.
C: C'

11

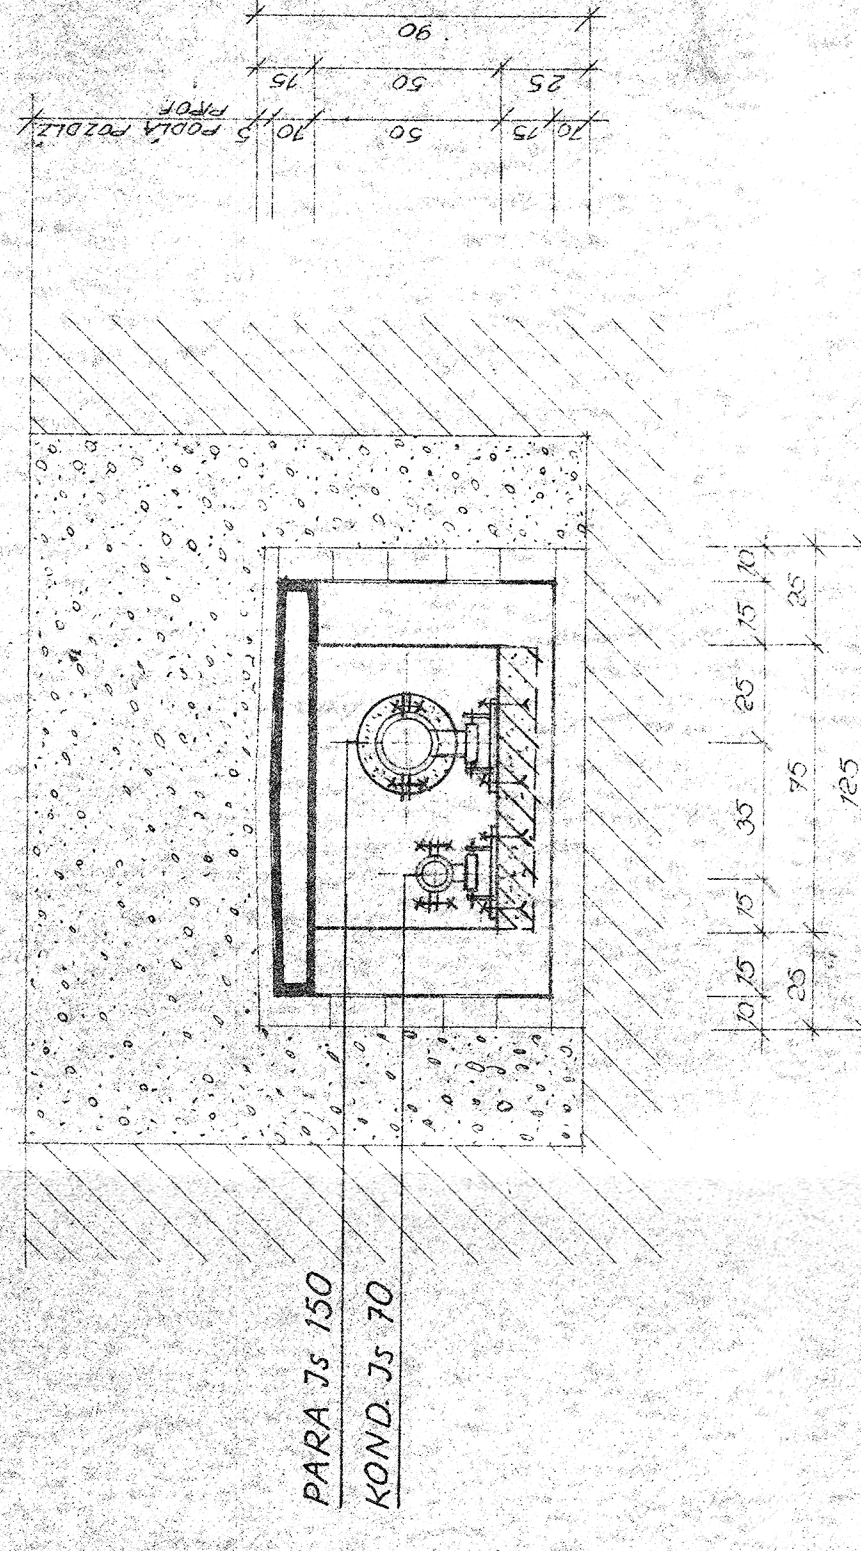


REZ 11-11.

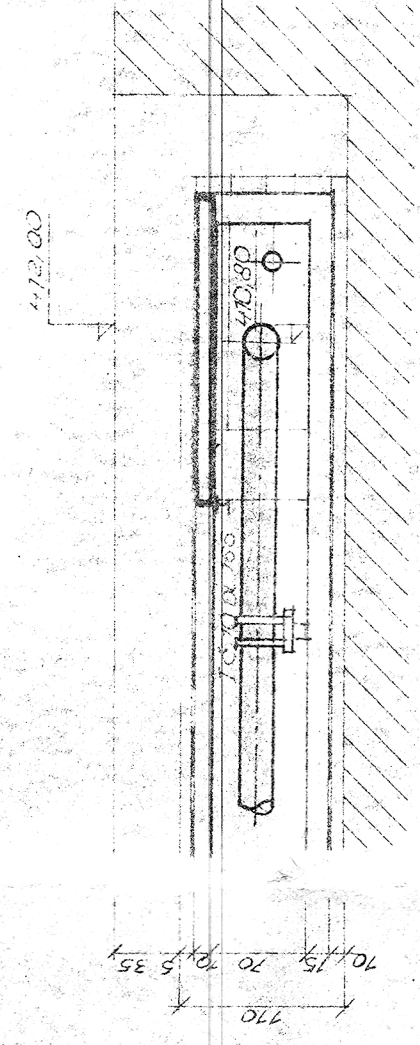


ROHOVÝ KOMPENZÁTOR 17 1-50
č. 2.

2.

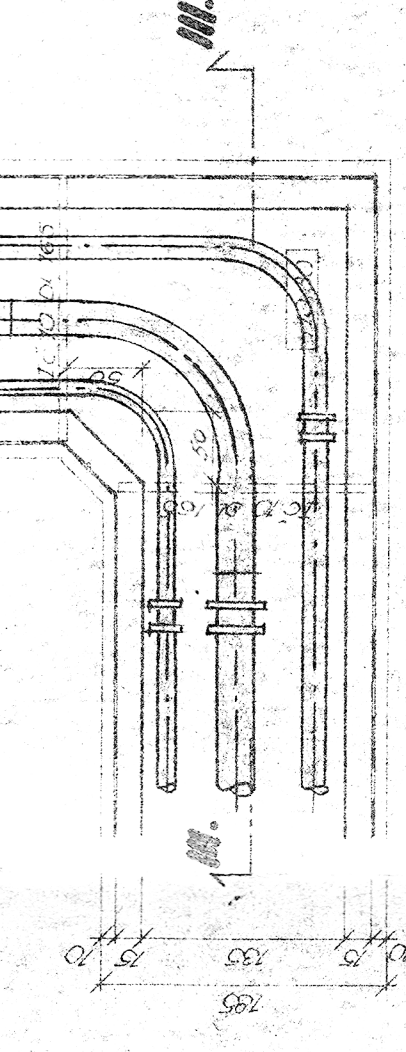

ÚPRAVA DILATAČNÝCH ŠPĀR

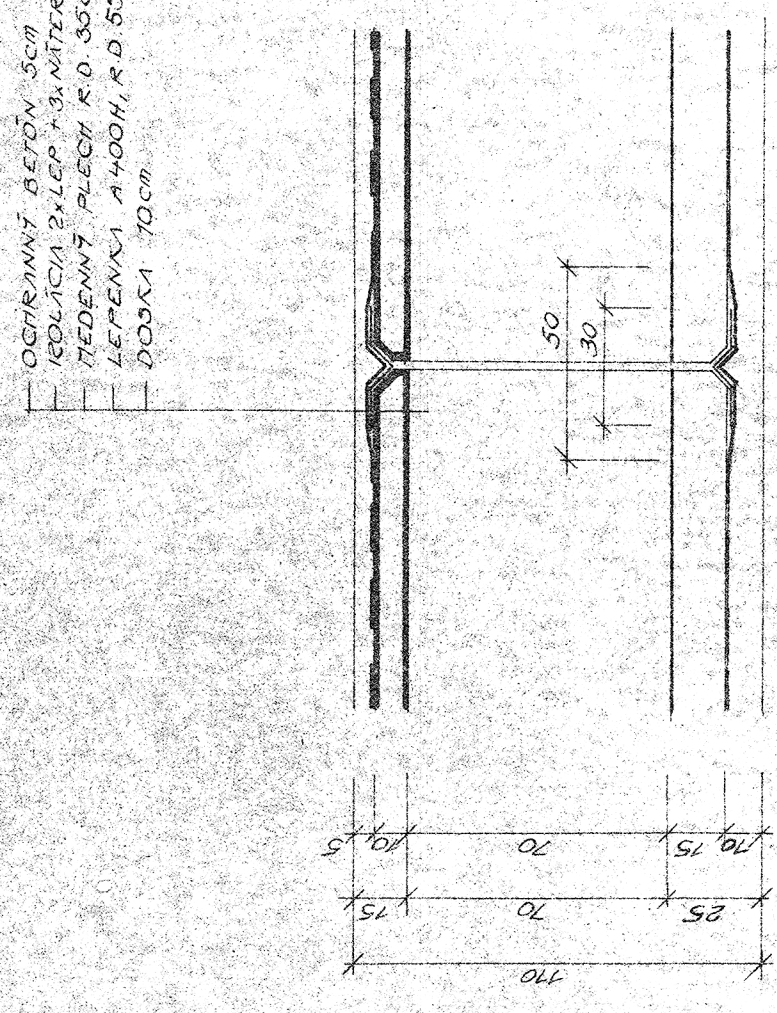

POZNAMKY:

POSUVNÉ ULOŽENIE : PN 130825

PEVNÉ BODY : PN 130852

POLOMÉRY OBLUKOV : $R = 4 D$

[illegible]