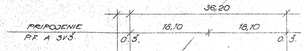
36,20
PRIPOJENIE PF A SVŠ
18,10
18,10
0,3.
0,3.

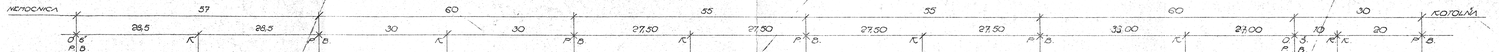
NEMOCNICA
57
28,5
28,5
60
30
30
55
27,50
27,50
55
27,50
27,50
60
33,00
27,00
30
10
20
KOTOLŇA
P
K
O
B
O,3.
O,8.

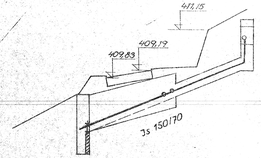
411,15
409,83
409,72
Js 150/170

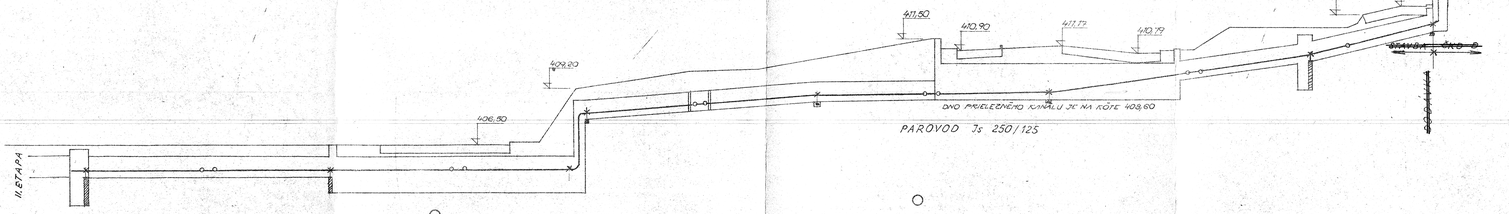
II.ETAPA
406,80
402,20
411,50
410,90
411,72
410,79
DNO PRIELEZNÉHO KANÁLU JE NA KÓTE 408,60
PAROVOD Js 250/125
ROZDEĽOVAČ PARY
415,30
DODÁVKA
ČKD-D
STAVBA
413,00
412,60
STAVBA ČKD-B

| | | |