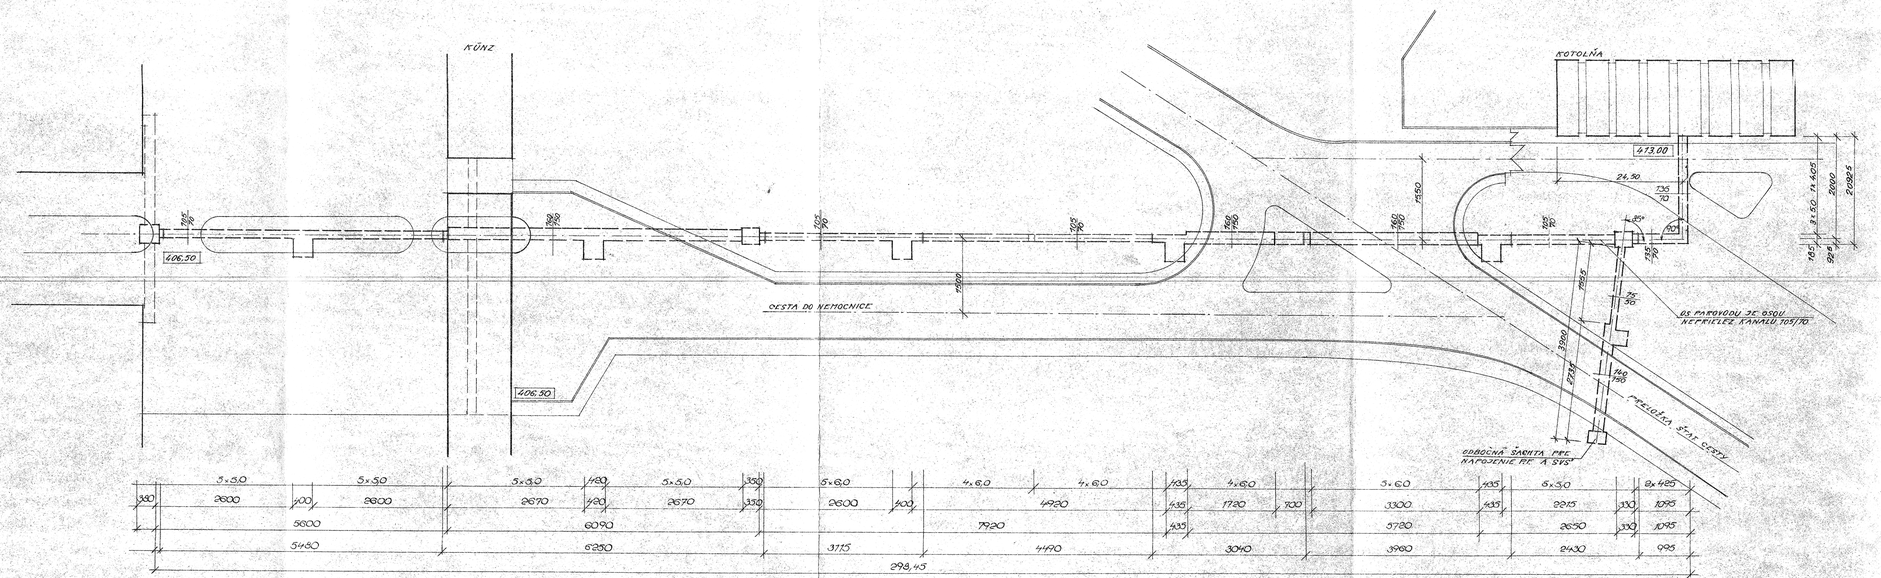

ZDRAVOPROJEKT
Štátna hospodárska projektová a [illegible]
pre zdravotnícke výstavby
BRATISLAVA, ul. 29. augusta č. 13.
Atelier 01

HL. ARCH. (INŽ.) PROJEKTU	ZODP. PROJEKTANT	VYPRACOVAL	KONTROLOVAL	ŠTÁTNA PROJEKT. ORGANIZÁCIA PRE ZDRAVOTNÍCKU VÝSTAVBU BRATISLAVA
INŽ. ARCH. Ď. IMRICH	INŽ. V. ŠIRÁSEK	INŽ. JIRÁSEK	STAV. K. IŠTVANOVIČ	
KRAJ STREDOSLOVENSKÝ				
INVESTOR KIU B. BYSTRICA				
NÁZOV A MIESTO STAVBY				
KÜNZ BANSKÁ BYSTRICA PAROVODNÝ KANÁL I.-ETAPA				
DRUH VÝKRESU				
SITUÁCIA				

DRUH PROJEKTU	ATELIER
ARCHITEKTÚRA	01
DÁTUM	XI. 1967
FORMÁT	5A4
ČB. ZÁKAZKY	01-055/65-26
ARCH. OZNAČ.	
STUPEŇ	V.P.
MERÍTKO	ČB. VÝKR.
1:500	1