


POHLAD JUŽNÝ NA OBJEKT F



LEGENDA FASÁD:

- A - OBJEKT P -
PANELY KERAMICKÉHO OBKLADU / ZAVESENÁ PREVETRAVÁVANÁ
VELKOFORMÁTOVÁ FASÁDA / BIELA SVETLÁ RAL 9010
- B - OBJEKT P -
PANELY KOMPOZITNÉ - BOND ŠEDÁ RAL 7005
- C - OBJEKT P -
PEREDSADENÝ ROŠT (PANELY Z ŤAHOKOVU) RAL 7005
- D - PRESKLENÁ FASÁDA
- E - OBJEKT F - KONTAKTNÝ ZATEPLOVACÍ
SYSTÉM + HORIZONTÁLNE SLNOLAMY - BIELA
- F - OBJEKT F - KONTAKTNÝ ZATEPLOVACÍ
SYSTÉM - TECHNICKÉ PODLAŽIE - ŠEDÁ
- G - OBJEKT F -
PANELY KOMPOZITNÉ - BOND VERTIKÁLNEJ PROPORCIE
- H - OBJEKT F -
KERAMICKÝ OBKLAD, BIELA, VELKOFORMÁT, ŠTRUKTÚROVANÝ POVRCH
- I - OBJEKT F -
KERAMICKÝ OBKLAD, BIELA, VELKOFORMÁT,
- J - OBJEKT P -
OBKLAD KOMPOZITNÝ - BOND
- K - OBJEKT F -
KONTAKTNÝ ZATEPLOVACÍ SYSTÉM - ZÁSOBOVACÍ DVOR
- L - FARBNÉ PLNÉ SKLO
- M - OKENNÉ VÝPLNE
- N - MODULÁRNE IZOLAČNÉ PANELY
- O - DVERNÁ VÝPLŇ
- P - POHLADOVÝ BETÓN

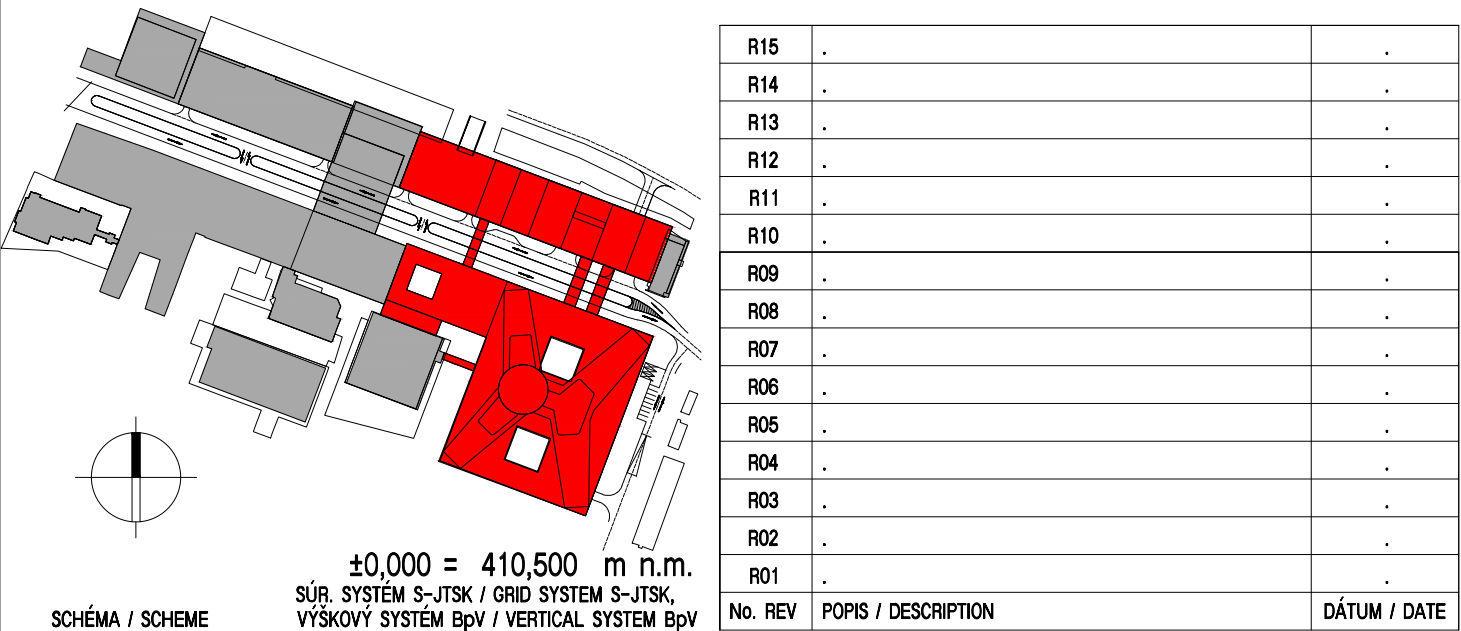

SCHEMA / SCHEME

GENERÁLNY PROJEKTANT / HEAD DESIGNER
OBERMEYER
Helika

LAMAČSKÁ CESTA 3/B
BRATISLAVA 841 04
TEL. : +421 238 105 223
EMAIL: info@obermeyer.sk



Fakultná nemocnica s poliklinikou
F. D. Roosevelta, Banská Bystrica
NÁMESTIE LUDYKA SVOBODU 1
975 17 BANSKÁ BYSTRICA

PROJEKTANT / DESIGNER

OBERMEYER
Helika

LAMAČSKÁ CESTA 3/B
BRATISLAVA 841 04
TEL. : +421 238 105 223
EMAIL: info@obermeyer.sk

VYPRACOVAL / DRAWN BY

Ing.arch.T.Benterari, Ing.arch.P.Marek

KONTROLOVAL / CHECKER

Ing. Juraj Letko

ZOOP. PROJEKTANT / RESPONSIBLE

Ing. Vladimír Valent

SCHVÁLIL / APPROVER

Ing. Vladimír Valent

NÁZOV ZAKÁZKY / PROJECT NAME
**REKONSTRUKCIA A DOSTAVBA AREÁLU FAKULTNEJ NEMOCNICE
S POLIKLINIKOU F.D.ROOSEVELTA BANSKA BYSTRICA**

STUPEŇ PD / PROJECT STAGE
DOKUMENTÁCIA PRE ÚZEMNÉ ROZHODNUTIE 2

MIERKA / SCALE
1:250

DÁTUM VYDANIA / DATE OF ISSUE
28.07.2023

POČET A4 / NUMBER OF A4
6 A4

NÁZOV OBJEKTU SOIO / OBJECT NAME
SO 001-5 - NEMOCNIČNÝ BLOK F, I, K, L, P

NÁZOV PROFESNÉHO DIELU / PROFESSION PART
100 - ARCHITEKTONICKO STAVEBNÉ RIEŠENIE

NÁZOV DOKUMENTU / DOCUMENT NAME

POHLAD JUŽNÝ

NÁZOV SÚBORU / FILE NAME
2110127 DUR2 _ _ E_001-5_ 100 _ _ 3401 _ 01

ČÍSLO PROJEKTU
PROJECT NUMBER

STUPEŇ PD
PROJECT STAGE

OBCHODNÝ SÚBOR
BUSINESS PART

ČASŤ
PART

SO / IO
OBJECT NAME

PROFESNÝ DIEL
PROF. PART

DILATÁCIA
DILATATION

ČÍSLO DOKUMENTU
DOCUMENT NUMBER

REVÍZIA
REVISION

KÓPIA / COPY