



POHLAD VÝCHODNÝ

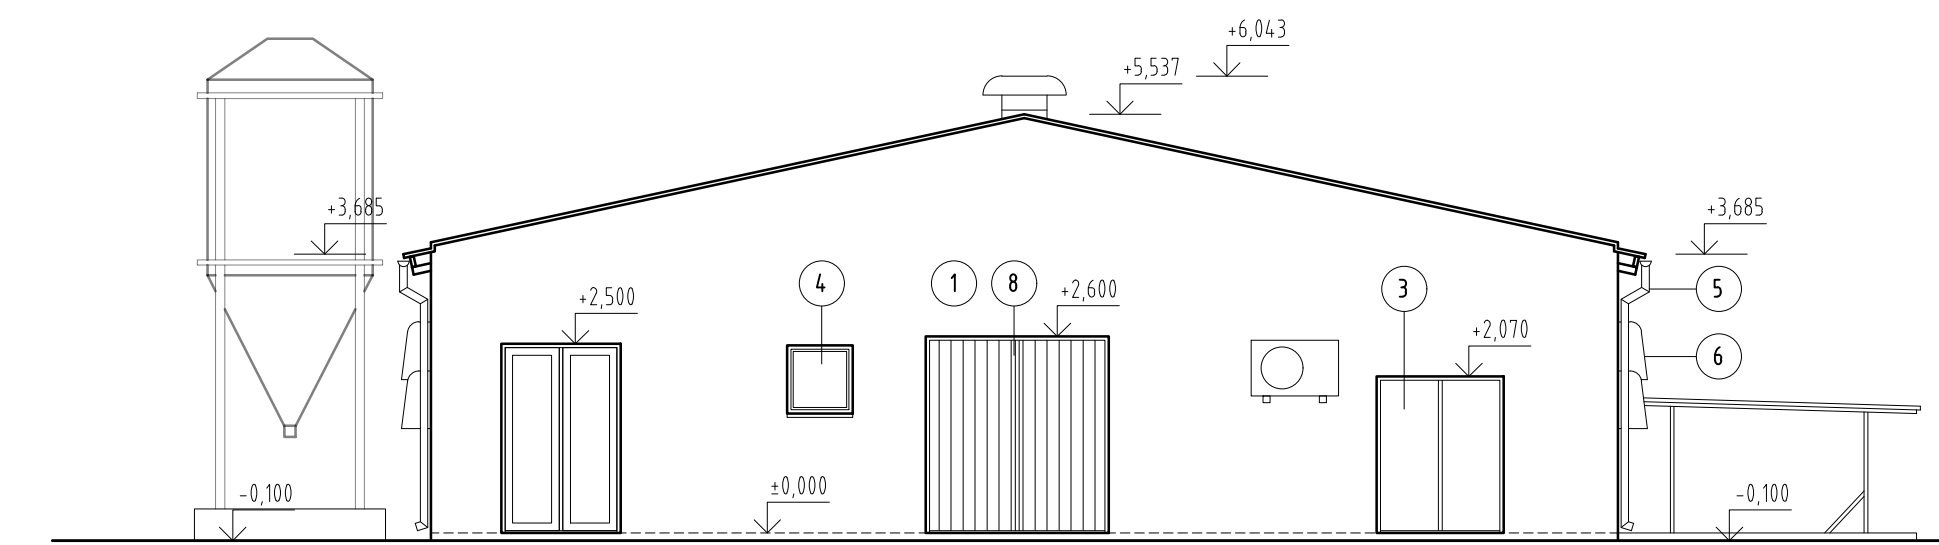

POHLAD JUŽNÝ

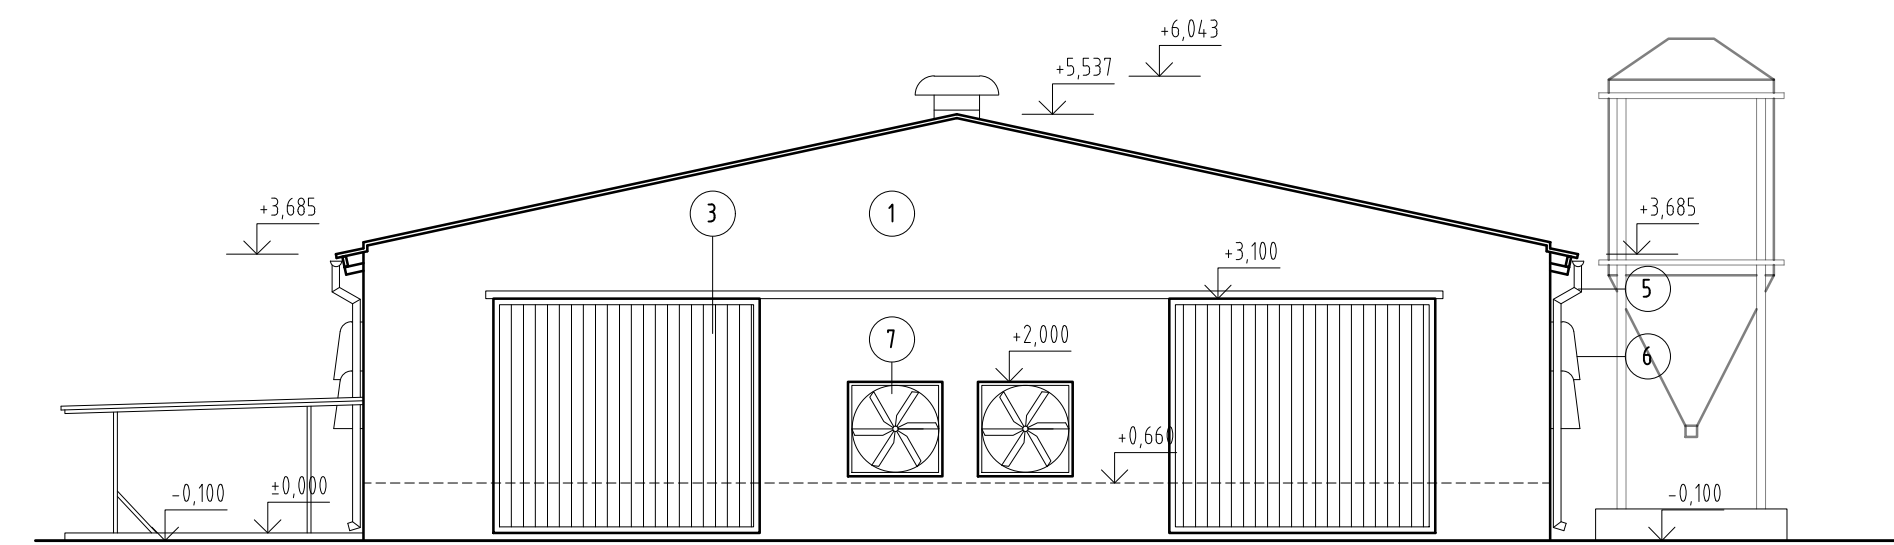

POHLAD SEVERNÝ

VYSVETLIVKY	
OZN.	POPIS
1	FASÁDNA VÁPENNOCEMENTOVÁ OMIETKA, FARBA BIELA
2	PLECHOVÁ STREŠNÁ KRYTINA Z VLNITÉHO PLECHU, FARBA POZINK.
3	PLECHOVÉ DVERE A VRÁTA, FARBA POZINK. / MODRÁ
4	DREVENÉ OKNÁ, FARBA HNEDÁ
5	KLAMPIARSKÉ PRVKY Z POZINKOVANÉHO PLECHU, FARBA BIELA
6	VETRAČIE ZARIADENIA V PŮVODNÝCH OKENNÝCH OTVOROCH
7	VENTILÁTORY NA ODVOD VZDUCHU
8	DREVENÉ VRÁTA, FARBA HNEDÁ

AUTOR NÁVRHU	ING. MAREK TAMAŠKOVÍČ		
PROJEKTANT STAVBY	ING. MAREK TAMAŠKOVÍČ ZODPOV. PROJEKTANT		
VYPRACOVAL	ING. MAREK TAMAŠKOVÍČ	PÁZMAHŔA SOŠOVŠO, BEP OI ŠRUA TEL: 0905 148 878 EMAIL: ivan@tamaskovic.sk WEB: WWW.TAMASKOVIC.SK	
STAVEBNÍK	LIHARENSKÝ PODNIK NITRA, a.s. NITRA - PÁROVSKÉ HÁJE	ČÍSLO ZÁKAZKY	34/22
Miesto Stavby	MOČENOK	FORMÁT	4xA4
NÁZOV STAVBY	ZNÍŽENÉ ENERGETICKEJ NÁROČNOSTI PRODUKČNÝCH HÁL A ZLEPŠENÉ PODMIEKOV MEFARE RODIČOVSKÝCH KROUŽKOV HYDNY	DÁTUM	05/2022
OBJEKT	SO1: HALA Č. 1	MIERKA	1: 100
OBSAH	POHLADY	STUPEŇ	DSP
ČASŤ	STAVEBNÁ ČASŤ	ARCHÍVNE ČÍSLO	34/22
			A04