



POHLAD ZÁPADNÝ

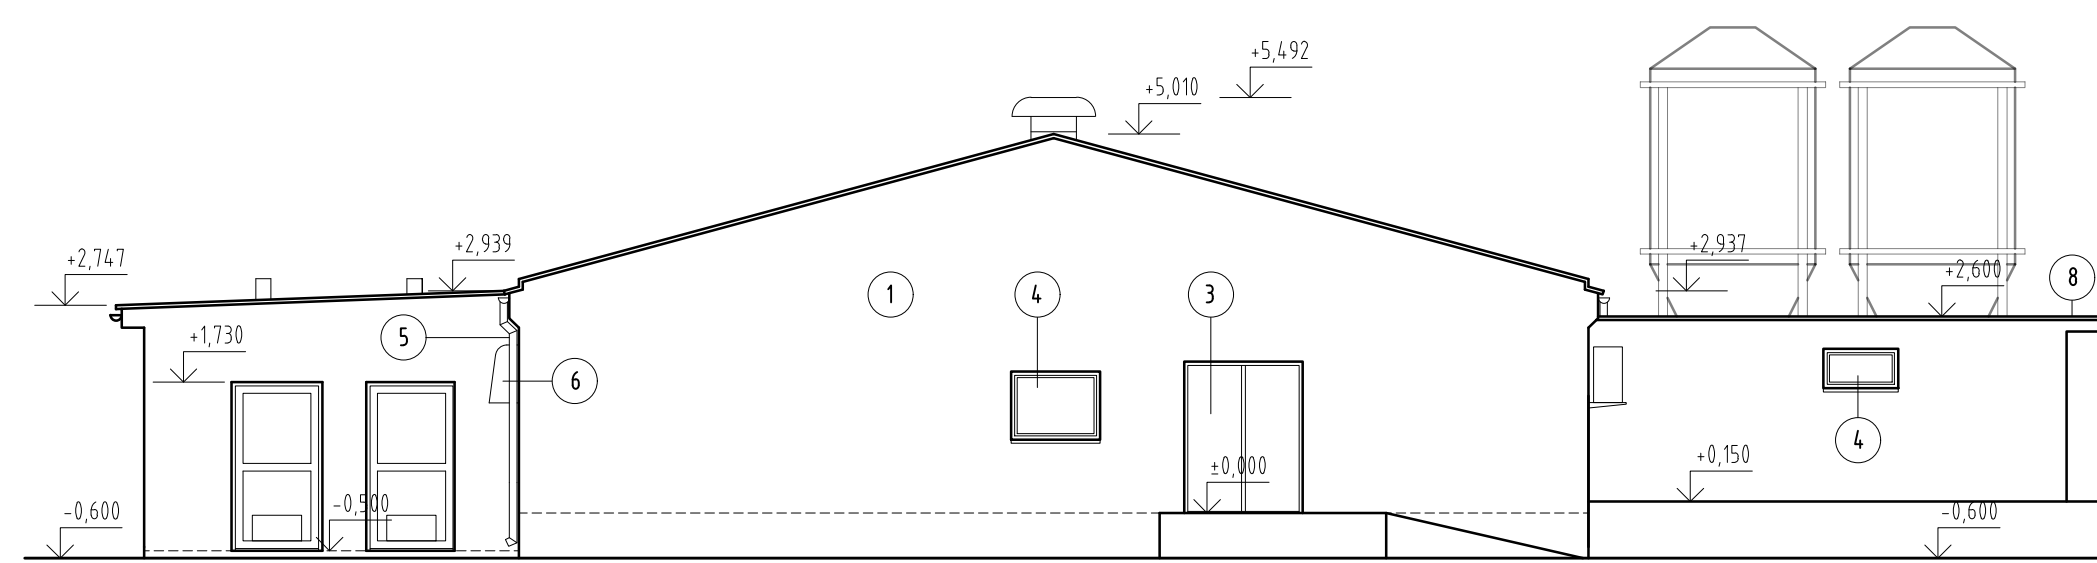

POHLAD JUŽNÝ

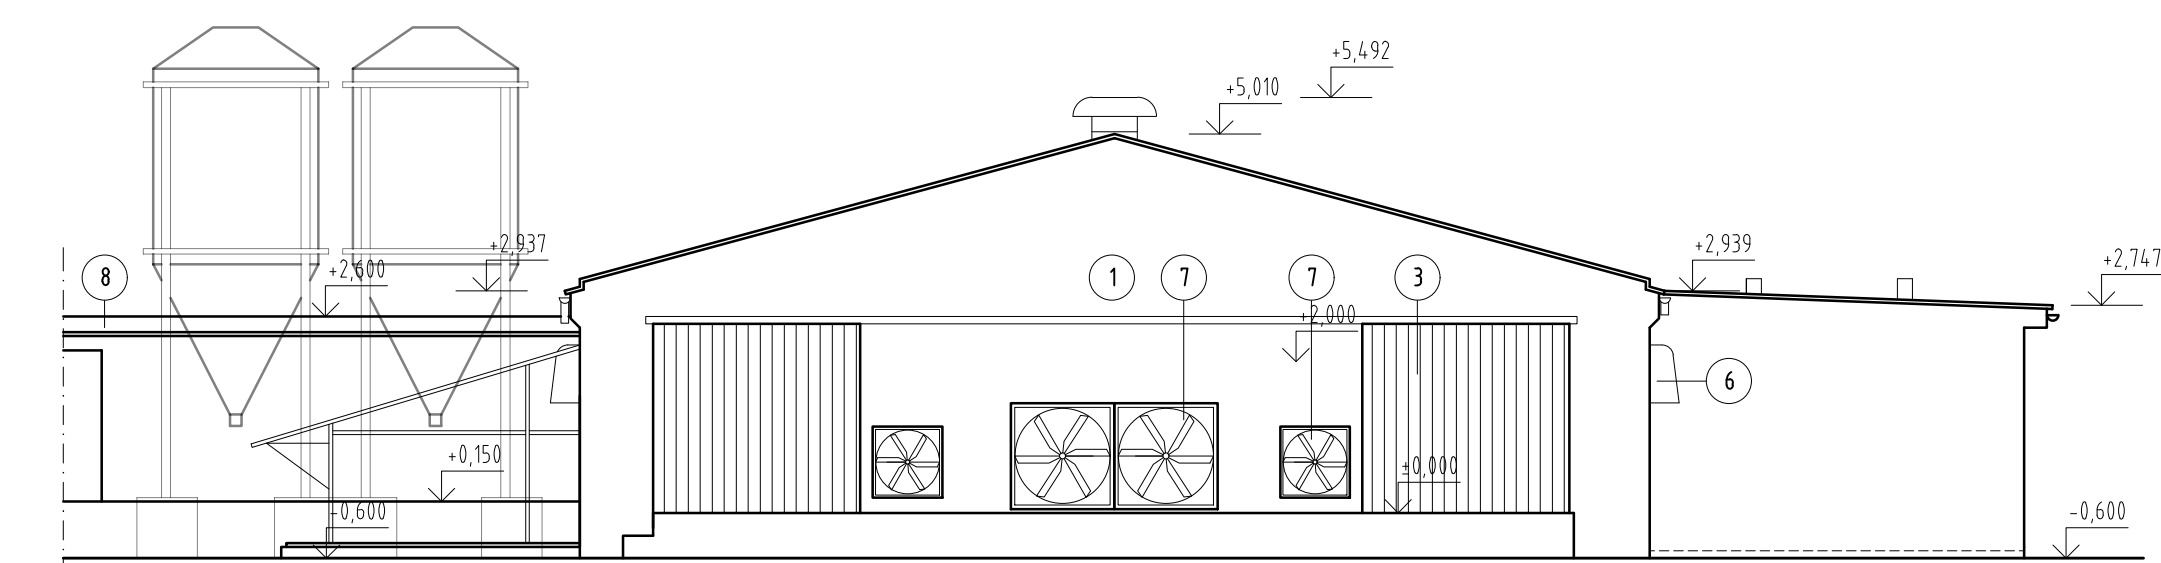

POHLAD SEVERNÝ

VYSVETLIVKY	
OZN.	POPIS
1	FASÁDNA VÁPENNOCEMENTOVÁ OMIETKA, FARBA OKROVÁ
2	PLECHOVÁ STREŠNÁ KRYTINA Z VLNITÉHO PLECHU, FARBA POZINK.
3	PLECHOVÉ DVERE, FARBA POZINK. / BORDOVÁ
4	DREVENÉ OKNÁ, FARBA BIELA
5	KLAMPIARSKÉ PRVKY Z POZINKOVANÉHO PLECHU
6	VETRAČIE ZARIADENIA V PŮVODNÝCH OKENNÝCH OTVOROCH
7	VENTILÁTORY NA ODVOD VZDUCHU
8	STREŠNÁ KRYTINA ZO SENDVIČOVÉHO PANELU

AUTOR NÁVRHU	ING. MAREK TAMAŠKOVÍČ		
PROJEKTANT STAVBY	ING. MAREK TAMAŠKOVÍČ		
VYPRACOVAL	ING. MAREK TAMAŠKOVÍČ	ZODPOV. PROJEKTANT	ING. JOZEF TAMAŠKOVÍČ
STAVEBNÍK	LIHARENSKÝ PODNIK NITRA, a.s. NITRA - PÁROVSKÉ HÁJE	PÁRMAŤA 2020/20, BEZ DI ŠRKA TEL: 0905 148 878 EMAIL: ivan@tamaskovic.sk WEB: WWW.TAMASKOVIC.SK	
Miesto stavby	MOČENOK	ČÍSLO ZÁKAZKY	34/22
NÁZOV STAVBY	ZNÍŽENÉ ENERGETICKEJ NÁROČNOSTI PRODUKČNÝCH HÁL A ZLEPŠENÉ PODMIEKOV MEFARE RODIČOVSKÝCH KÓDOV HYDNY	FORMÁT	4x44
OBJEKT	SO7: HALA Č. 7	DÁTUM	05/2022
OBSAH	POHLADY	MIERKA	1: 100
ČASŤ	STAVEBNÁ ČASŤ	STUPEŇ	DSP
		ARCHÍVNE ČÍSLO	34/22
			A22