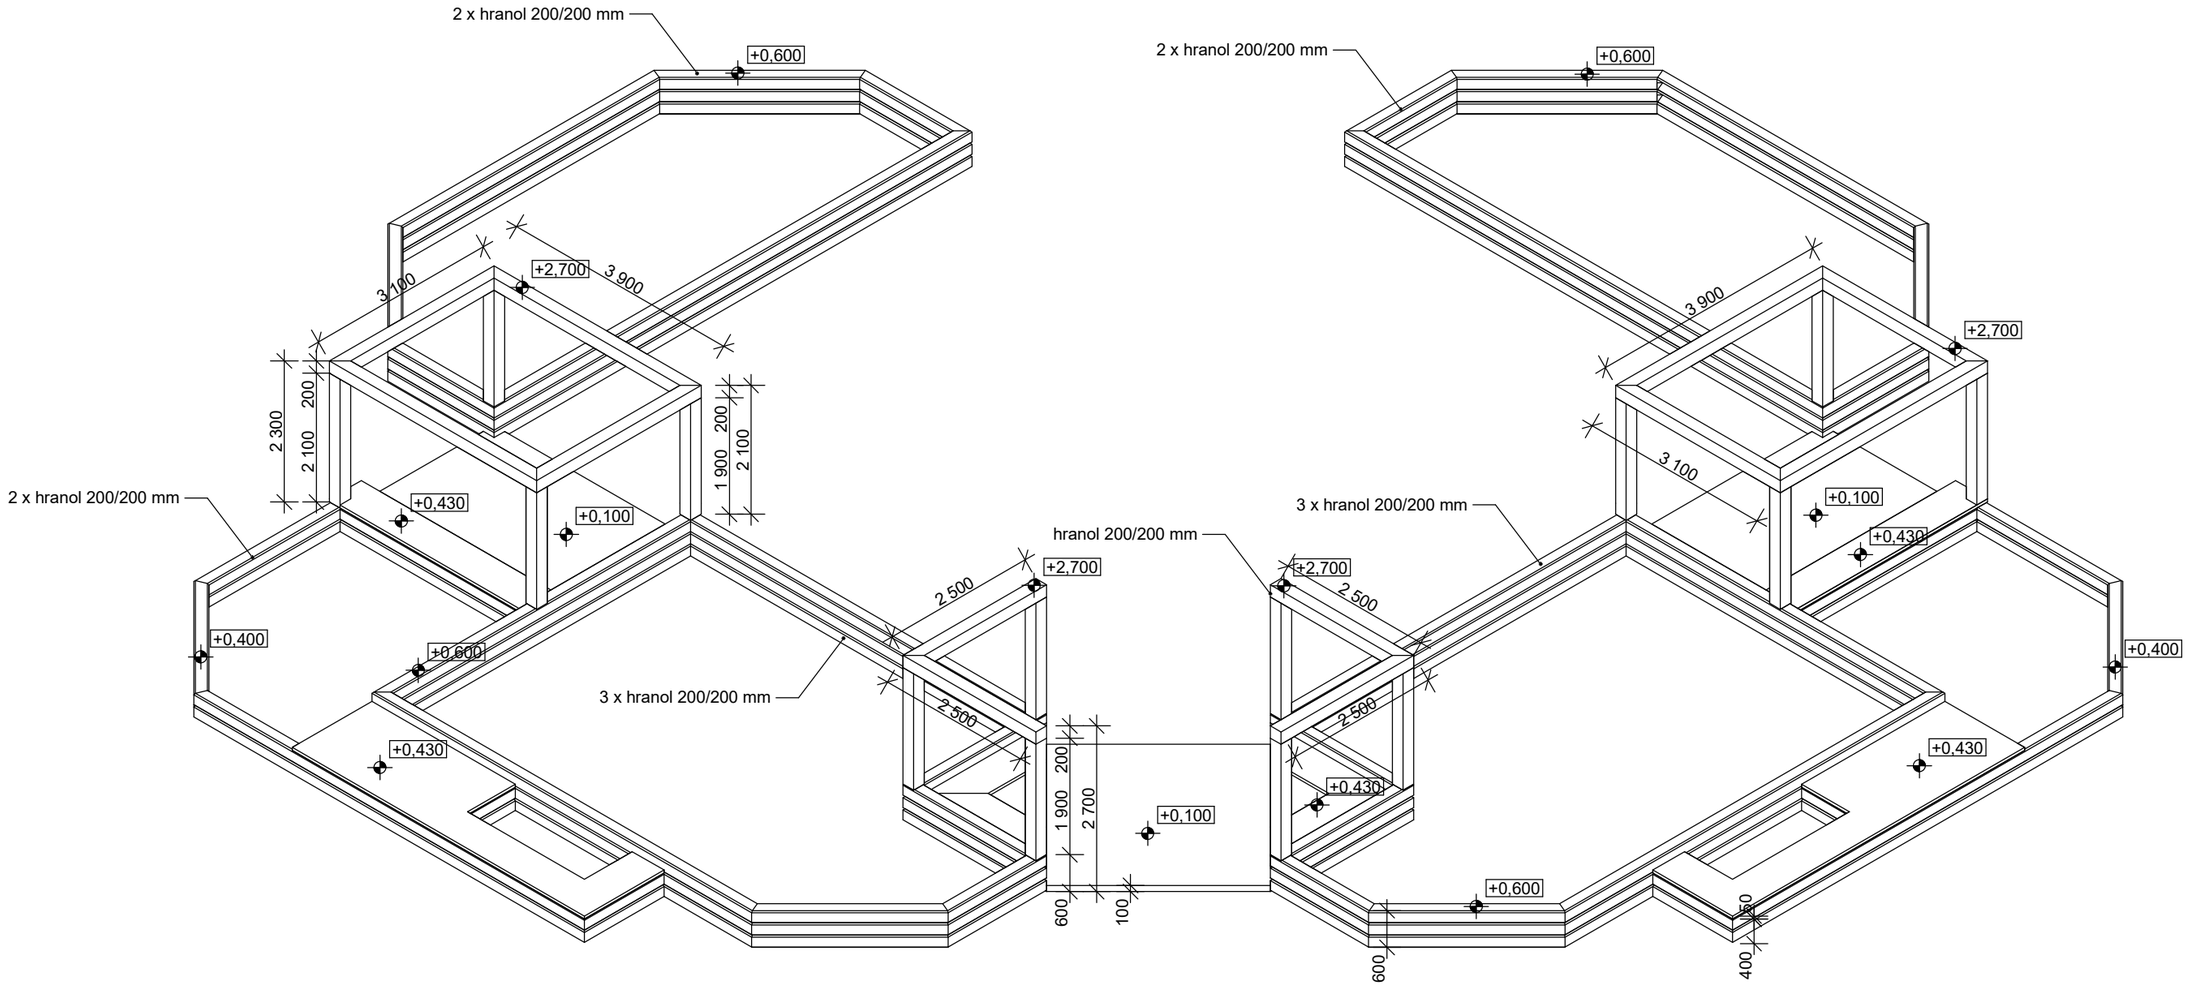

Záhon na Trojičnom námestí 2018
axonometria m 1:100