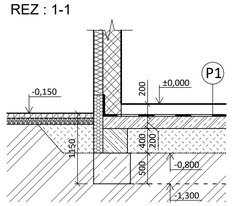

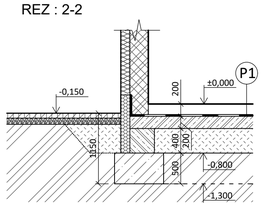

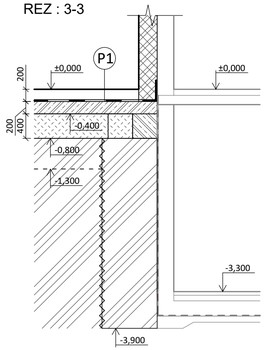

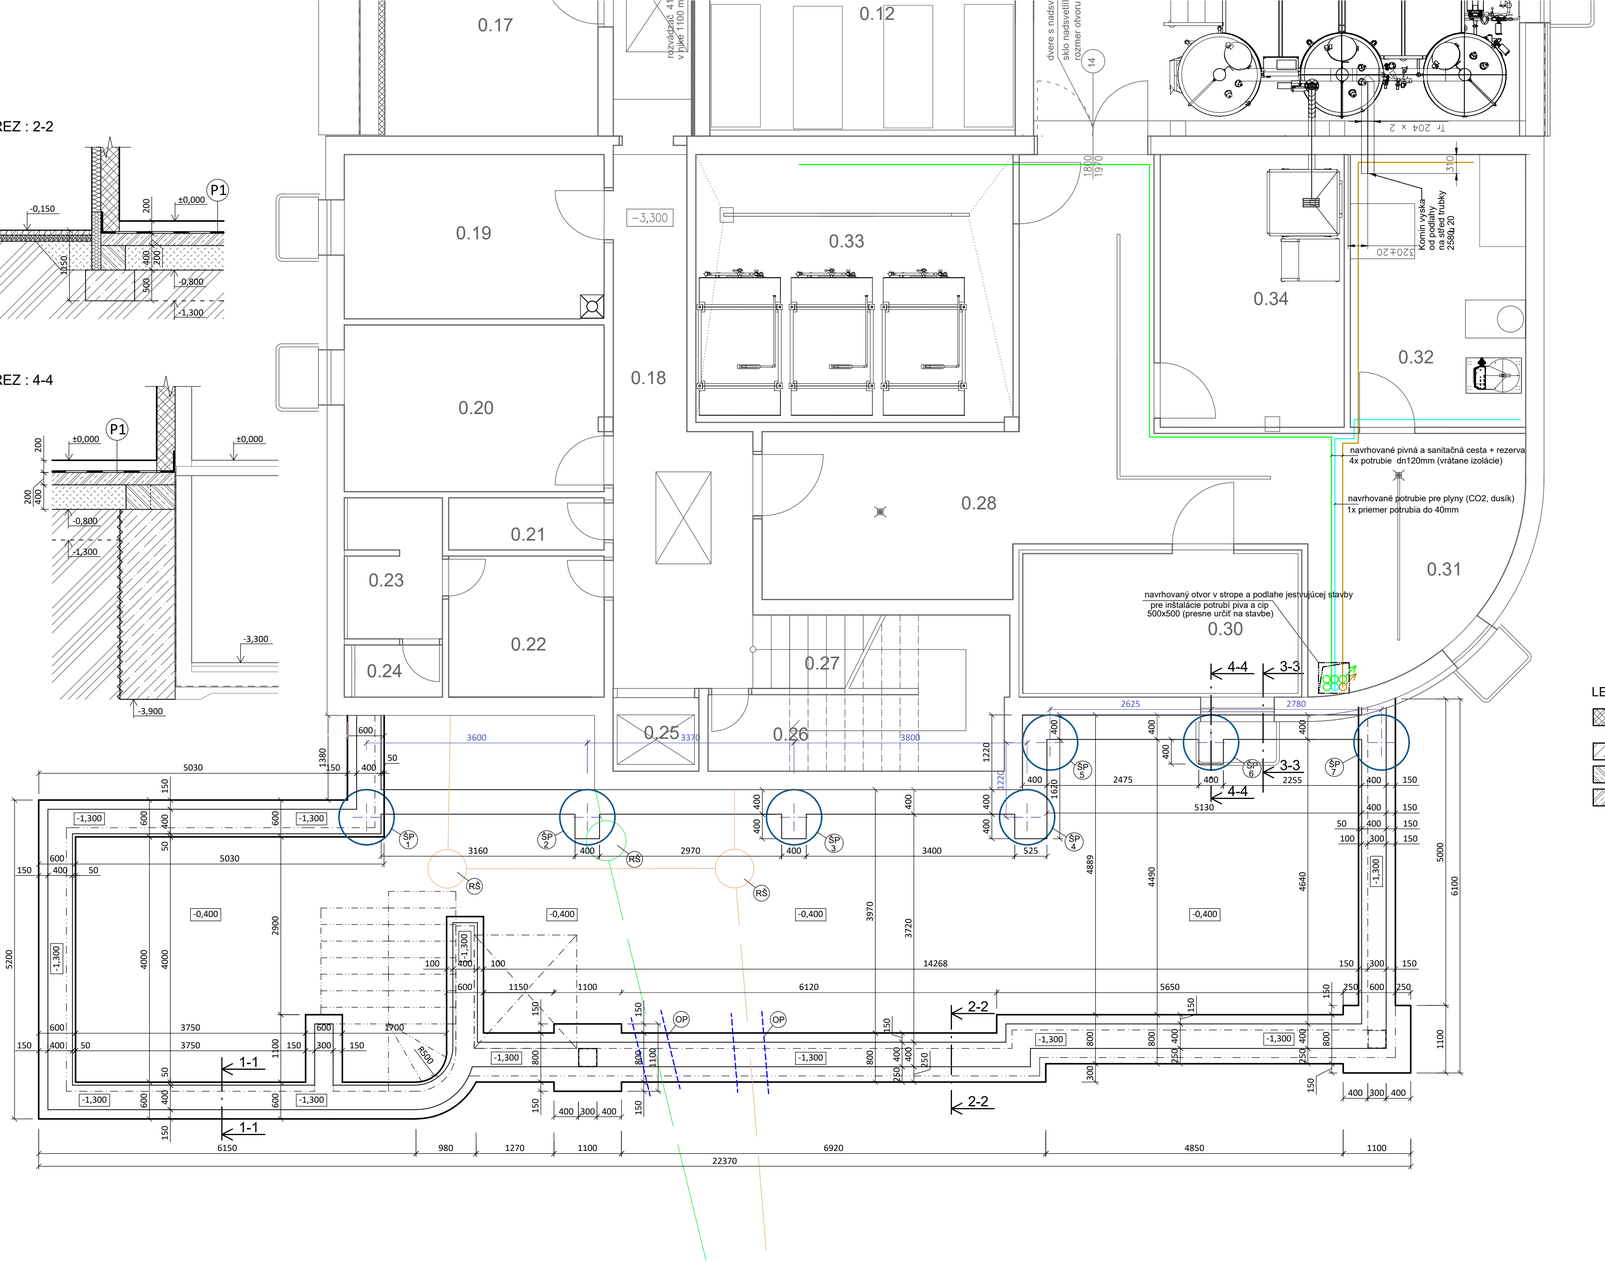

P1 PODLAHA 1NP

-NÁTER/VSYPY/LEŠTENIE	- 1 mm
-PANCIEROVÝ BETÓN	- 120 mm
-FÓLIA	- 1 mm
-EXTRUDOVANÝ POLYSTYRÉN (5000CS) 700kPa	- 80 mm
-FÓLIA	
-H.I. ASFALTOVÉ PÁSY	- 1,5 mm
-Ž.B. ZÁKLADOVÁ DOSKA	-200 mm
	Σ 400 mm

LEGENDA MIESTNOSTÍ

číslo miest.	názov miestnosti	plocha	povrchy			poznámka
			PODLAHA	STENY	STROP	
0.01	schodisko	4,2	P3	jemná tlaková omietka	jemná tlaková omietka	obklad kameň
0.02	občerstvenie výdaj prádla	14,63	P7	keramický obklad do v. 2400	SK podhľad	dlažba - gres
0.03	chodba -wellness	7,06	P7	jemná tlaková omietka	SK podhľad	dlažba - gres protišmyk R10/A
0.04	šatňa ženy	5,7	P7	keramický obklad do v. 2400	SK podhľad	dlažba - gres protišmyk R10/A sprcha protišmyk R10/B
0.05	WC ženy	1,35	P7	keramický obklad do v. 2400	SK podhľad	dlažba - gres protišmyk R10/A
0.06	šatňa muži	5,4	P7	keramický obklad do v. 2400	SK podhľad	dlažba - gres protišmyk R10/A sprcha protišmyk R10/B
0.07	WC muži	1,35	P7	keramický obklad do v. 2400	SK podhľad	
0.08	masáž	16,09	P7	keramický obklad do v. 2400	SK podhľad	
0.09	pivné welness	45,90	P7	keramický obklad do v. 2400	SK podhľad	dlažba - gres protišmyk R10/B
0.10	zážitková sprcha	1,41	P7	keramický obklad do v. 2400	SK podhľad	dlažba - gres protišmyk R10/B
0.11	sklad	1,36	P7	jemná tlaková omietka	SK podhľad	
0.12	oddychovňa	18,14	P7	jemná tlaková omietka	SK podhľad	dlažba - gres protišmyk R10/A
0.13	chodba	8,97	P7	jemná tlaková omietka	jemná tlaková omietka	
0.14	sklad šp. prádla	3,23	P7	jemná tlaková omietka	jemná tlaková omietka	
0.15	upratovačka	2,7	P7	keramický obklad do v. 2400	jemná tlaková omietka	
0.16	sklad čist. prádla	10,37	P7	keramický obklad do v. 2400	jemná tlaková omietka	
0.17	strojovňa vzduchotechniky	12,75	P7	jemná tlaková omietka	jemná tlaková omietka	
0.18	chodba	15,00				
0.19	kotolňa	11,34		jemná tlaková omietka	jemná tlaková omietka	
0.20	sklad kuchyňa	11,50		jemná tlaková omietka	jemná tlaková omietka	
0.21	upratovačka	2,15		keramický obklad do v. 2400	jemná tlaková omietka	
0.22	šatňa personál	5,82		keramický obklad do v. 2400	jemná tlaková omietka	
0.23	umývarka personál	3,68		keramický obklad do v. 2400	jemná tlaková omietka	
0.24	WC personál	1,36				
0.25	výťah malý nákladný	1,68		jemná tlaková omietka	jemná tlaková omietka	
0.26	sklad	9,00		keramický obklad do v. 2400	jemná tlaková omietka	
0.27	schodisko	11,17		keramický obklad do v. 2400	jemná tlaková omietka	
0.28	chodba	30,10		keramický obklad do v. 2400	jemná tlaková omietka	
0.29						
0.30	chladený sklad - KEGsudy	7,00				
0.31	umývanie KEG sudov	12,48				
0.32	výsobok pary, kompresor glykolové chladenie,dusíková stanica	12,7		keramický obklad do v. 2400		
0.33	ležiacke tanky	22,3		keramický obklad do v. 2400		
0.34	krotovník zásobník sklad.šrotu	13,35				
0.35	varňa	37,23	P8	keramický obklad do v. 3000		
0.36	fermentačné tanky	27,4	P8	keramický obklad do v. 3000		

JESTVUJÚCA ČASŤ

LEGENDA MATERIÁLOV :

- MURIVO Z KERAMICKÝCH TVÁRNIC POROTHERM 30 PROFI NA TENKOVRSTVÚ LEPIACU MALTU POROTHERM PROFI
- BETÓN PROSTÝ NEVYSTUŽENÝ
- ŽELEZOBETÓNOVÝ ZÁKLADOVÝ RÁM
- ŽELEZOBETÓNOVÁ ZÁKLADOVÁ DOSKA
- ZHUTNENÝ ŠTRKOVÝ ZÁSYP ALEBO ZÁSYP Z DRVENÉHO BETÓNU
- RASTLÝ TERÉN - ŠTRKY STREDNE UEAHLÉ - TRIEDA G3
- FASÁDNE IZOLAČNÉ DOSKY Z MINERÁLNEJ VLNY hr.150mm
- IZOLAČNÉ DOSKY Z EXTRUDOVANÉHO POLYSTYRÉNU hr.150mm

LEGENDA POLOŽIEK :

RŠ EXISTUJÚCA REVÍZNA ŠACHTA - PRIZNANÁ ZAPRACOVANÁ DO PODLAHY S PACHOTESNÝM ŠACHTOVÝM POKLOPOM

ŠP ŠACHTOVÝ PILIER - HĽBENÝ DRAPÁKOM POD ÚROVEŇ SPATNÝCH ZÁSYPOV JESTVUJÚCEJ STAVBY DO ÚNOSNÉHO PODLOŽIA PRIEMER PILIERA 900mm. - PRED HĽBENÍM PRESNE VYTÝČIŤ SIETE. PRI KOLÍZII PILIERA A SIETE POSUNÚŤ ŠACHTOVÝ PILIER - JE NUTNÁ KONZULTÁCIA SO STATIKOM A PROJEKTANTOM STAVBY

OP OCHRANA JESTVUJÚCEHO POTRUBIA OCEĽOVOU CHRÁNIČKOU - PODĽA POTREBY

POZNÁMKA :

- SPODNÚ ČASŤ PÁSOV VYBETÓNOVAŤ PRIAMO DO VÝKOPU.
- POD PODLAHOU BUDE BETÓNOVÁ DOSKA hr.200 mm VYSTUŽENÁ PODĽA STATICKÉHO POSUDKU. POD DOSKOU SA ZHUTNÍ VRSTVA MAKADAMU ALEBO BETÓNOVÉHO RECYKLÁTU.
- DOSKU PREPOJIŤ SO ŽELEZOBETÓNOVÝM ZÁKLADOVÝM RÁMOM.
- PRED BETONÁŽOU ZÁKLADOV SKOORDINOVAŤ PRESTUPY POTRUBÍ S OSTATNÝMI PROFESIAMI
- PREDLOŽENÁ DOKUMENTÁCIA , NIE JE REALIZAČNÝ PROJEKT A NENAHRÁDZA VÝROBNÚ A DIELENSKÚ DOKUMENTÁCIU DODÁVATEĽA !!

±0,000 je úroveň podlahy 1.NP jestvujúceho objektu

PROJEKTOVÁ DOKUMENTÁCIA PRE VYDANIE STAVEBNÉHO POVOLENIA

Penzión FLÁM - prístavba technickej časti pivovaru

ul.Lesná súp.č.12 , Rajecké Teplice na parcele č. 524,523/1,523/7,523/8 ,523/6 a 520/7

ING.ARCH. KLAUDIA CHODELKOVÁ AUTORIZOVANÝ ARCHITEKT tel.: 0905/508771 e-mail: klaudia.chodelkova@gmail.com	ZÁKLADY	Mierka : 1:50
	INVESTOR : RK gastro s.r.o., Šulekova 2,Bratislava 811 06	Dátum : 3/2022
	AUTOR : ING. ARCH. KLAUDIA CHODELKOVÁ	Stupeň : SP
	VYPRACOVAL : ING. JAKUB NOGA	Číslo výkresu : 2
	ZODPOVEDNÁ : ING. ARCH. KLAUDIA CHODELKOVÁ	