


POHLED 1


POHLED 2

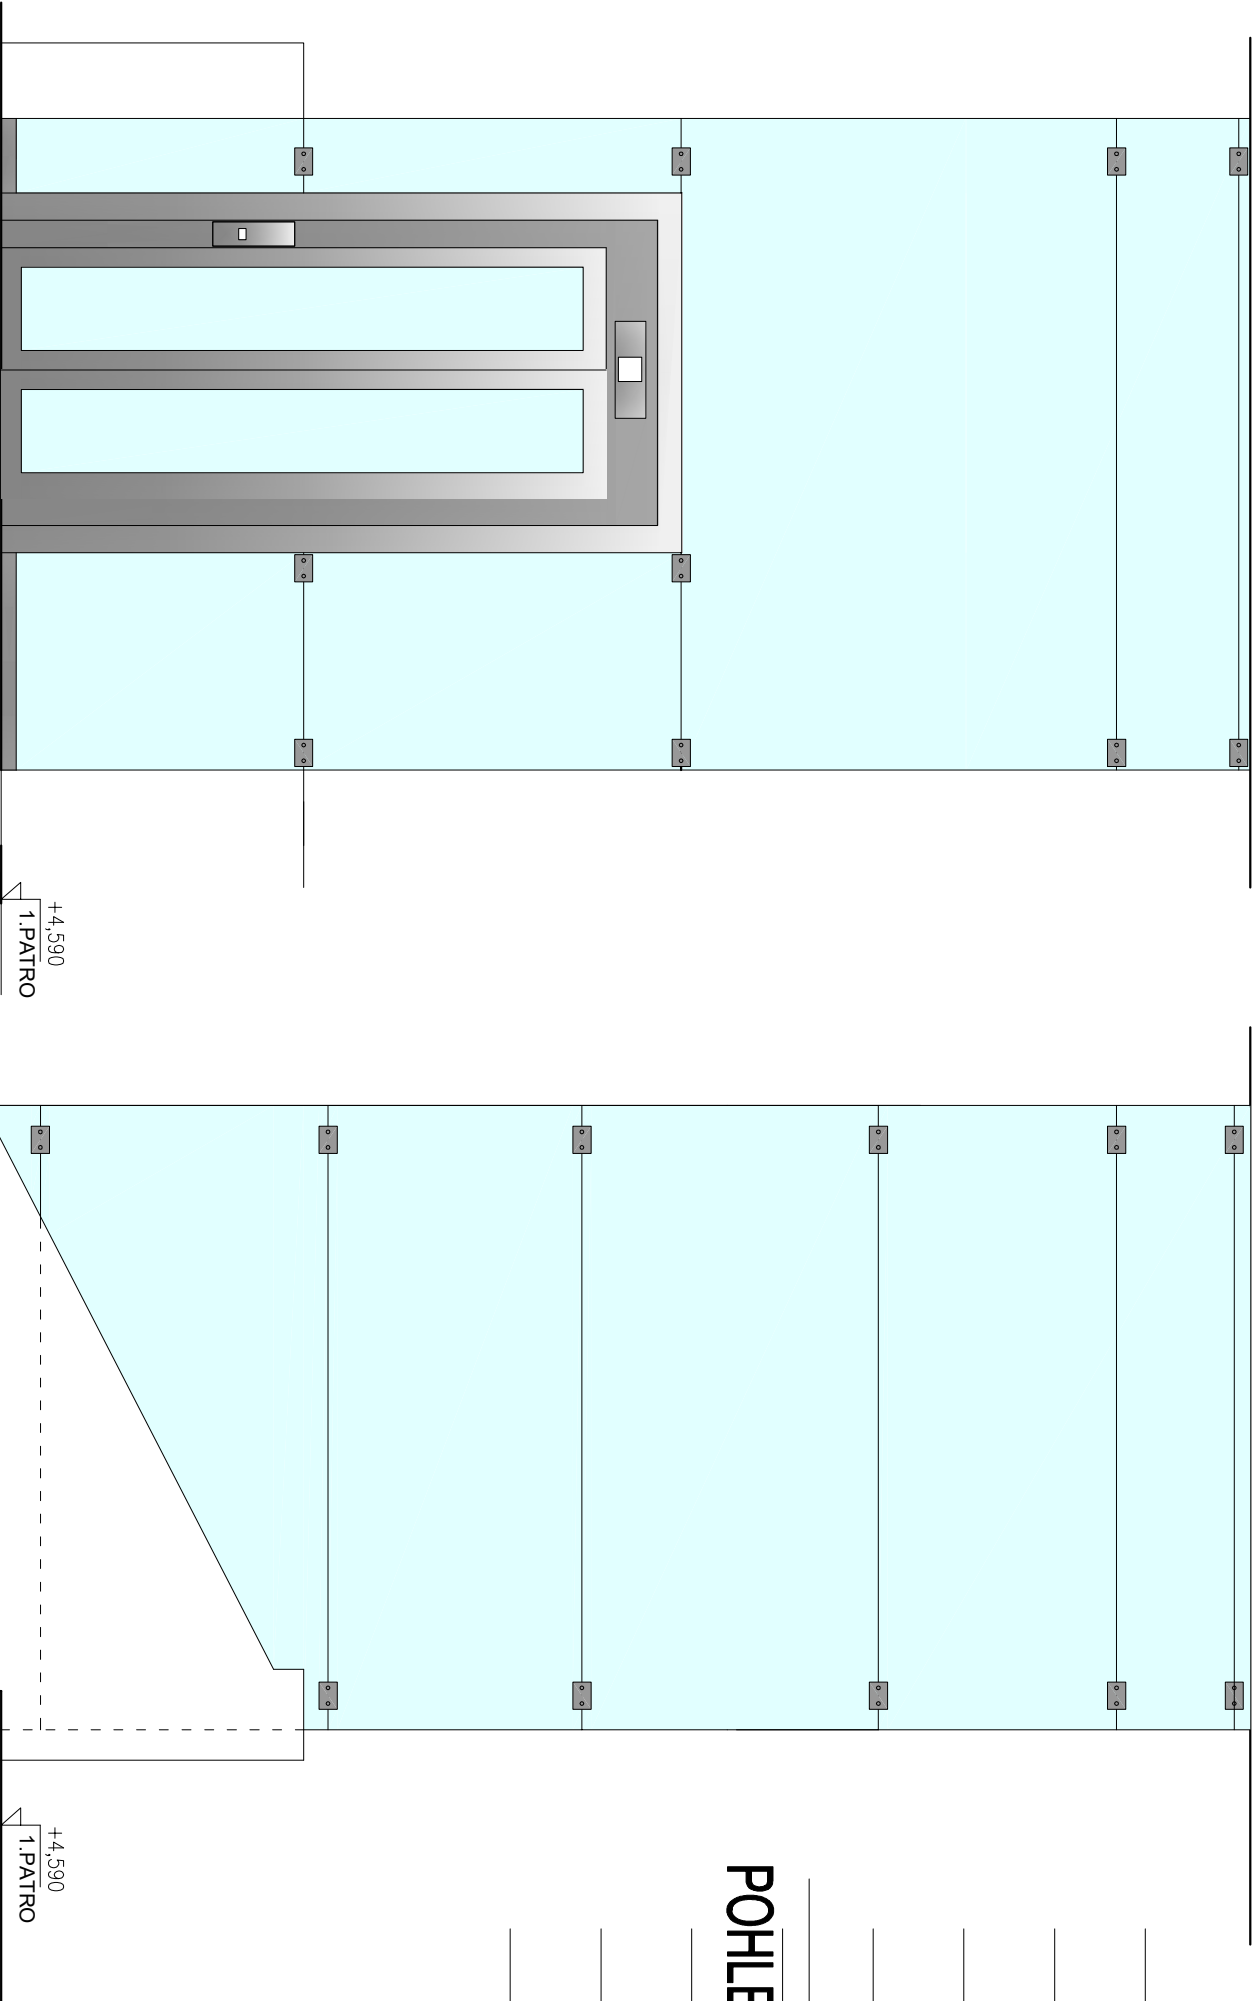

POHLED 3

POHLED 4

POHLED 1

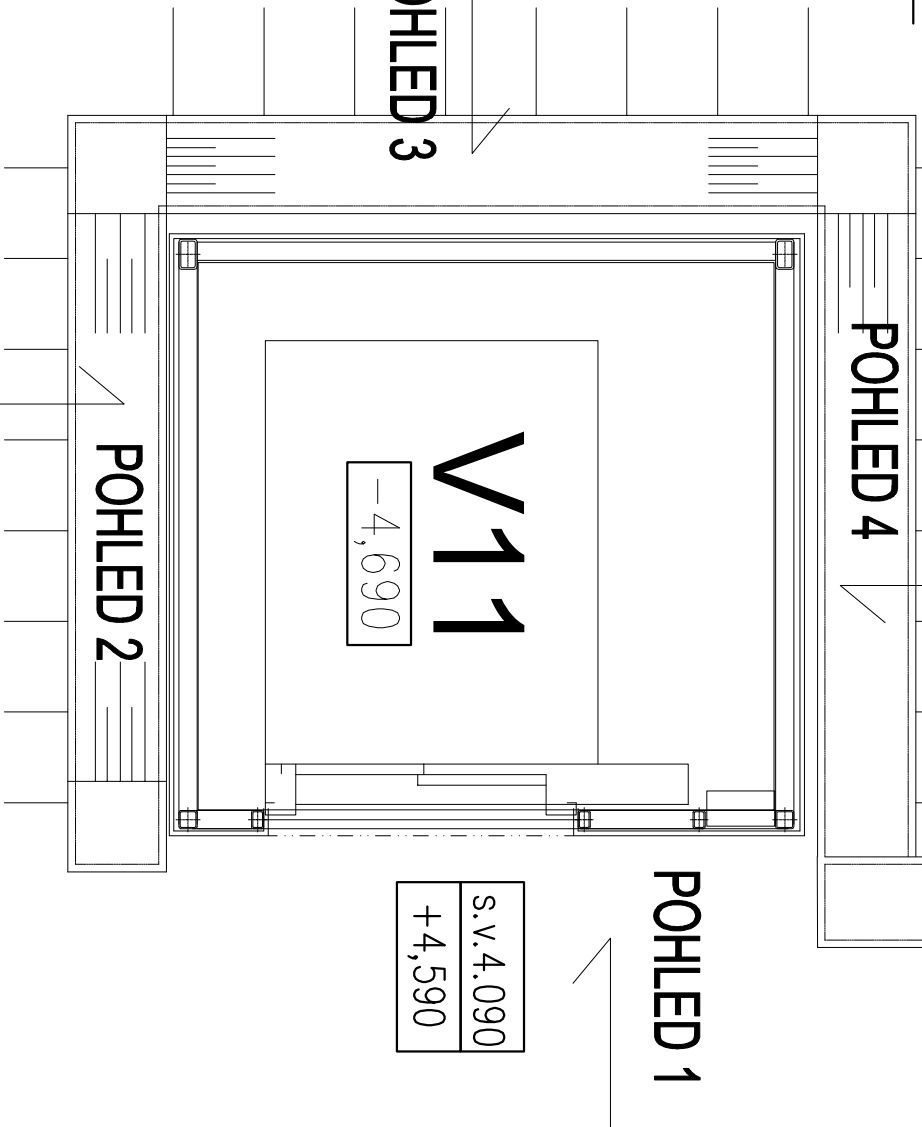

LEGENDA MATERIÁLŮ:

STÁVAJÍCÍ KONSTRUKCE

SKLENĚNÝ OBKLAD

NEREZ

MRAMOR

SDK – KONSTRUKCE

±0,000 =

m.n.m.

VERZE:

a PARE:

Q PROJEKT
Bohušova ze Švarberka 8
Praha 4
140 00
Tel./fax: +420-261 216 619
e-mail: q.projekt@q.projekt.cz

GEN.PROJEKTANT :	Ing. Jaroslav Borovička
VYPRACOVAL :	Ing. Jan Macek
INVESTOR :	Český rozhlas Vinohradská 1409/12, Praha 2
MÍSTO :	Český rozhlas Vinohradská 1409/12, Praha 2
AKCE :	Stavební úprava stávajícího výtahu
obsah výkresu	č. výkresu

VÝŘEZ PŮDORYSU MEZIPATRA
POHLEDY - STÁVAJÍCÍ STAV

D.1.1.16

č. zakázky	formát	A3	datum	01/2023	účel	DSP	.dwg	měřítko	1:25, 1:50
------------	--------	----	-------	---------	------	-----	------	---------	------------