


POHLED 3

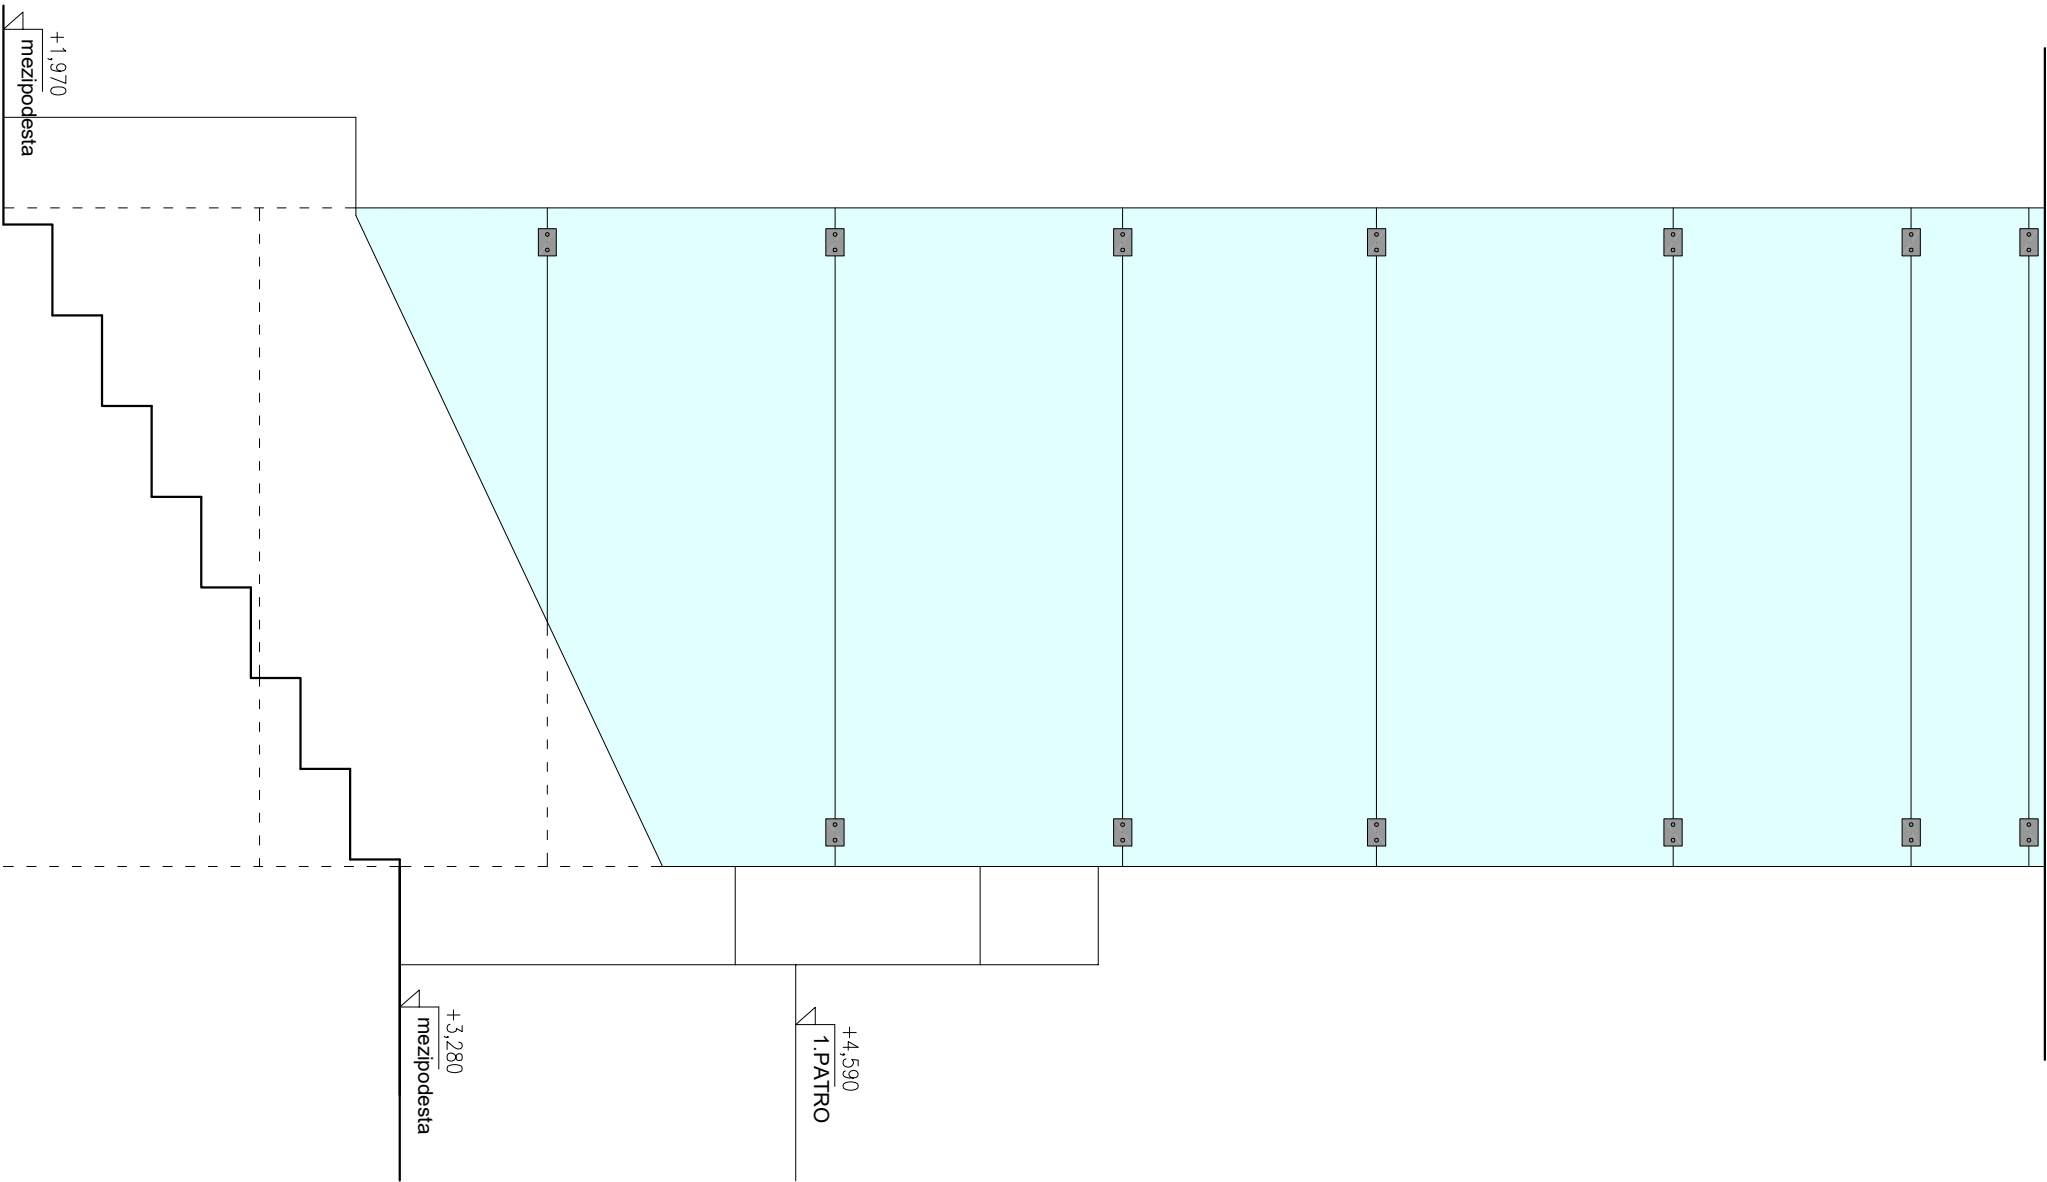

LEGENDA MATERIÁLŮ:


STÁVAJÍCÍ KONSTRUKCE

SKLENĚNÝ OBKLAD

NEREZ

MRAMOR

SDK – KONSTRUKCE

±0,000 =		m.n.m.		VERZE:		a	PARE:				
 <p>Q PROJEKT Bohuslava ze Švamberka 8 Praha 4 140 00 tel./fax: +420-261 216 619 e-mail: qprojekt@qprojekt.cz</p>		GEN.PROJEKTANT :		Ing. Jaroslav Borovička							
		VYPRACOVAL :		Ing. Jan Macek							
		INVESTOR :		Český rozhlas Vinohradská 1409/12, Praha 2							
		MÍSTO :		Český rozhlas Vinohradská 1409/12, Praha 2							
		AKCE :		Stavební úprava stávajícího výtahu							
		obsah výkresu		č. výkresu							
formát		A3		datum 01/2023		účel DSP		.dwg		POHLED 3 NA TUBUS VÝTAHU	
										MEZIPATRA STÁVAJÍCÍ STAV	
č. zakázky										D.1.1.17	
										měřítko 1:25,1:50	



Q PROJEKT
Bohuslava ze Švanberka 8
Praha 4
140 00
Tel./fax: +420-261 216 619
e-mail: q.projekt@q-projekt.cz